

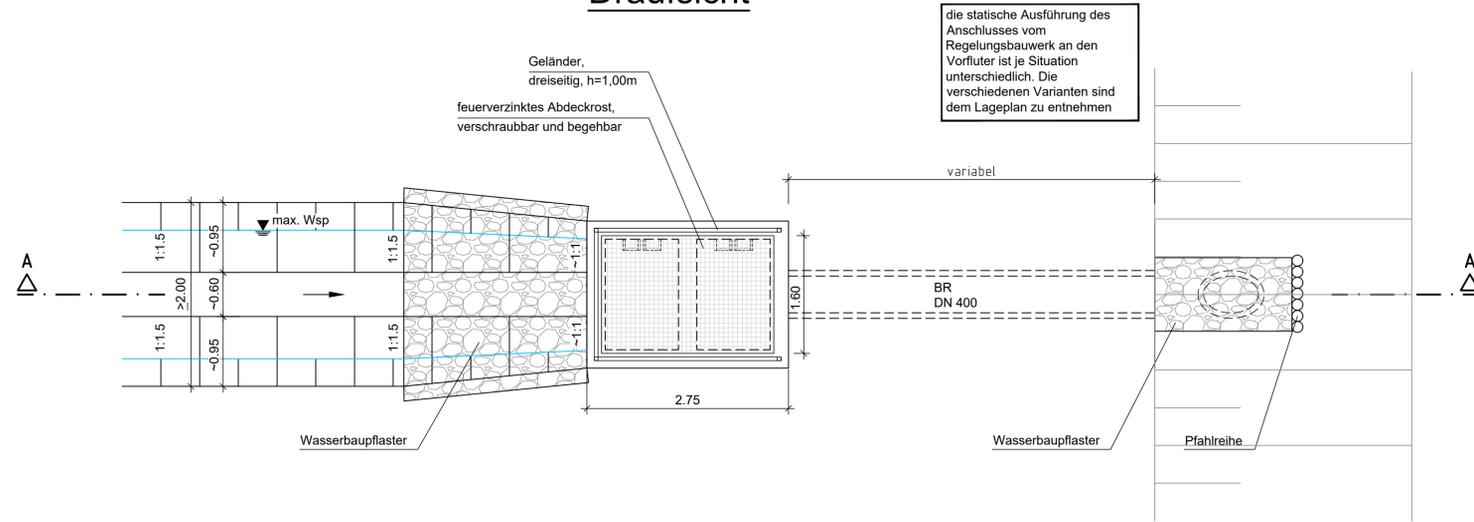


Draufsicht

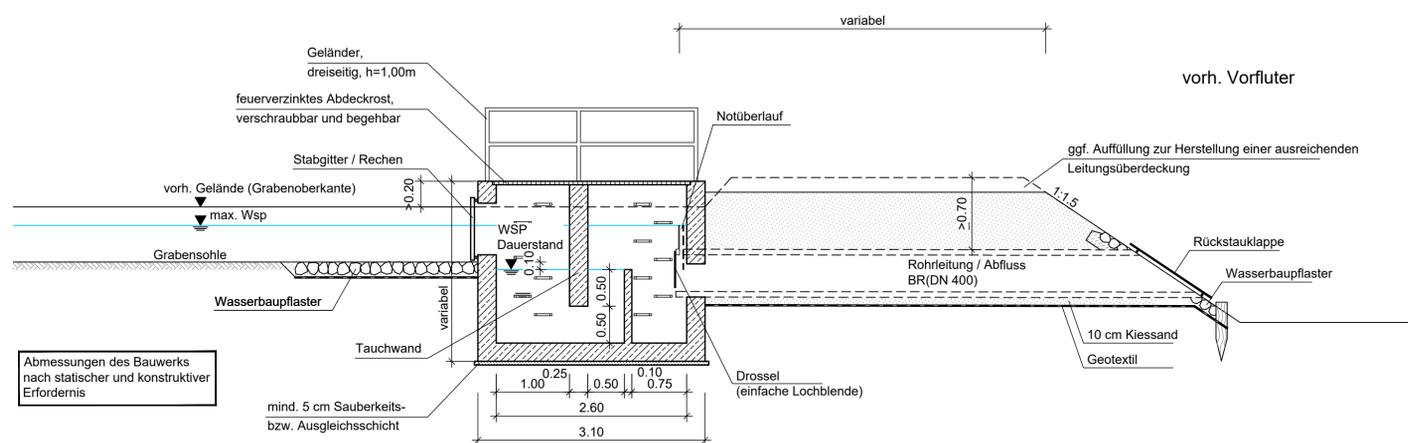

Schnitt A-A

mit Drosseleinrichtung und Notüberlauf

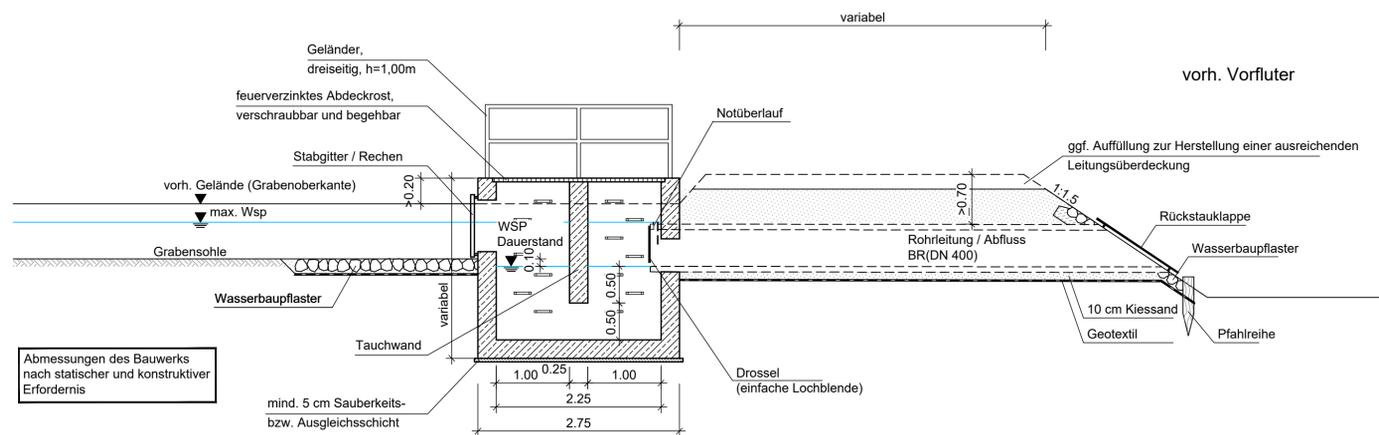

Nr.	Art der Änderung	Datum	Name

OBERMEYER		Datum		Name	
Infrastruktur		bearbeitet	07/2024	Reinke	
		gezeichnet	07/2024	Hasek	
		geprüft	07/2024	Freund	
Hamburg, den 19.07.2024		gez. i.V. Freund			

Schleswig - Holstein		Datum		Name	
Der echte Norden		geprüft	07/2024	Müller	
Itzehoe Breitenburger Straße 37 25524 Itzehoe		Schleswig-Holstein Landesbetrieb Straßenbau und Verkehr			

FESTSTELLUNGSUNTERLAGE

Straße: B 5 nächster Ort: Husum B5-0530 von NK: 1620002 nach NK: 1620001 Station 1.783 B5-0540 von NK: 1620001 nach NK: 1520017 Station 2.820	Unterlage / Blatt-Nr.: 18.3.1 / 01 Detailplan Regelungsbauelement / Drossel Maßstab: 1:50
---	---

B 5 Dreistreifigkeit Tönning - Husum 3. BA Reimersbude - Platenhörn Bau-km 0+093.000 bis Bau-km 3+109.445	
---	--

Aufgestellt: Landesbetrieb Straßenbau und Verkehr Schleswig-Holstein Itzehoe gez. Pompe Itzehoe, den 02.08.2024	
---	--