


# Regelquerschnitt Dingsbüldeich

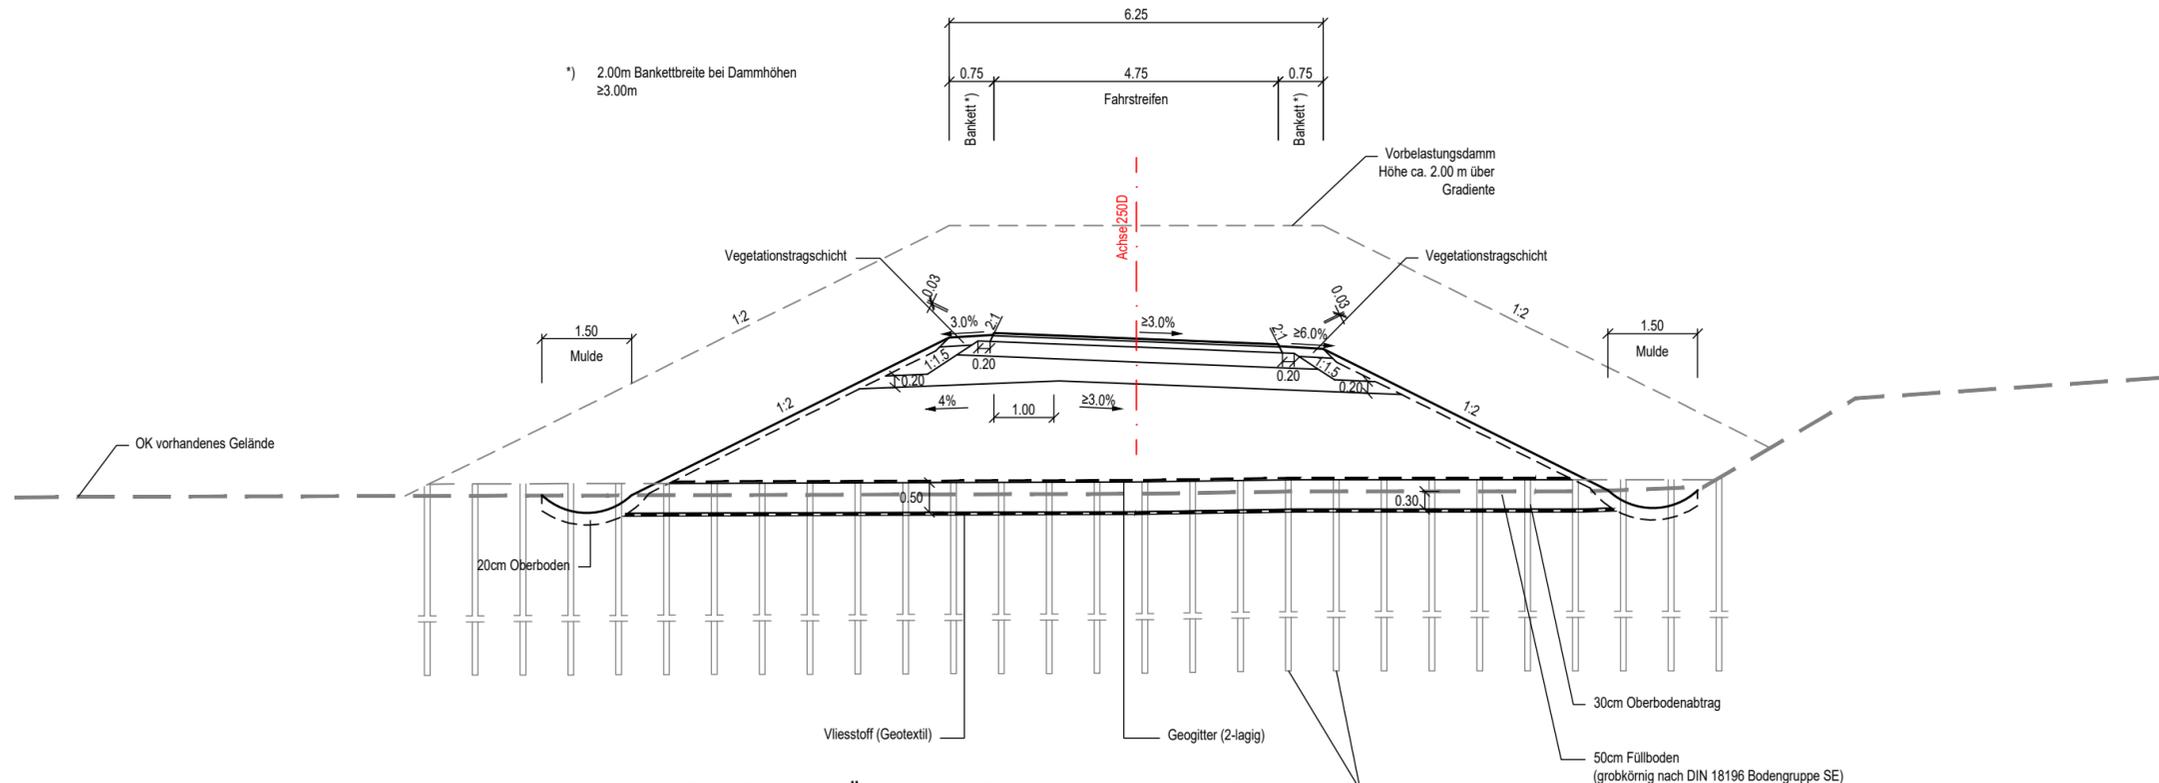

**Aufbau Fahrbahn Überführung Dingsbüldeich der Kat. B**  
**Aufbau gem. RStO 12, Belastungsklasse 0,3**  
**Bauweise mit Asphaltdecke**  
 ≥ 76 cm Gesamtdicke des frostsicheren Fahrbahnaufbaues

Vertikaldrains  
 Hinweis: Im Anschluss an das Brückenbauwerk zur Überführung des Dingsbüldeichs über die B 5 erfolgt eine Gründung des Straßendamms auf einem aufgeständerten Gründungspolster.

M:\17374\CAD\PS\4\0\PB\0\PS\4\1401.DWG

Nr.	Art der Änderung	Datum	Name



**OBERMEYER**  
Infrastruktur

Michaelisstraße 24  
20459 Hamburg  
Telefon: 040/3 49 62 99-0  
Telefax: 040/3 49 62 99-90

	Datum	Name
bearbeitet	11/2021	Reinke
gezeichnet	11/2021	Hasek
geprüft	07/2024	Freund

Hamburg, den 19.07.2024 gez. i.V. Freund

Schleswig - Holstein  
Der echte Norden



**LBV.SH**  
Schleswig-Holstein  
Landesbetrieb  
Straßenbau und Verkehr

	Datum	Name
geprüft	07/2024	Müller

Itzehoe  
Breitenburger Straße 37  
25524 Itzehoe

## FESTSTELLUNGSUNTERLAGE

<p><b>Straße: B 5</b>                  nächster Ort: Husum</p> <p>B5-0530 von NK: 1620002 nach NK: 1620001 Station 1,783                  B5-0540 von NK: 1620001 nach NK: 1520017 Station 2,820</p>	<p>Unterlage / Blatt-Nr.: 14.2 / 04</p> <p><b>Regelquerschnitt Dingsbüldeich</b></p> <p>Maßstab: 1:100</p>
--	--

**B 5**  
**Dreistreifigkeit Tönning - Husum**  
**3. BA Reimersbude - Platenhörn**  
 Bau-km 0+093.000 bis Bau-km 3+109.445

Aufgestellt:

**Landesbetrieb Straßenbau und Verkehr  
Schleswig-Holstein  
Itzehoe**

gez. Pompe

Itzehoe, den 02.08.2024