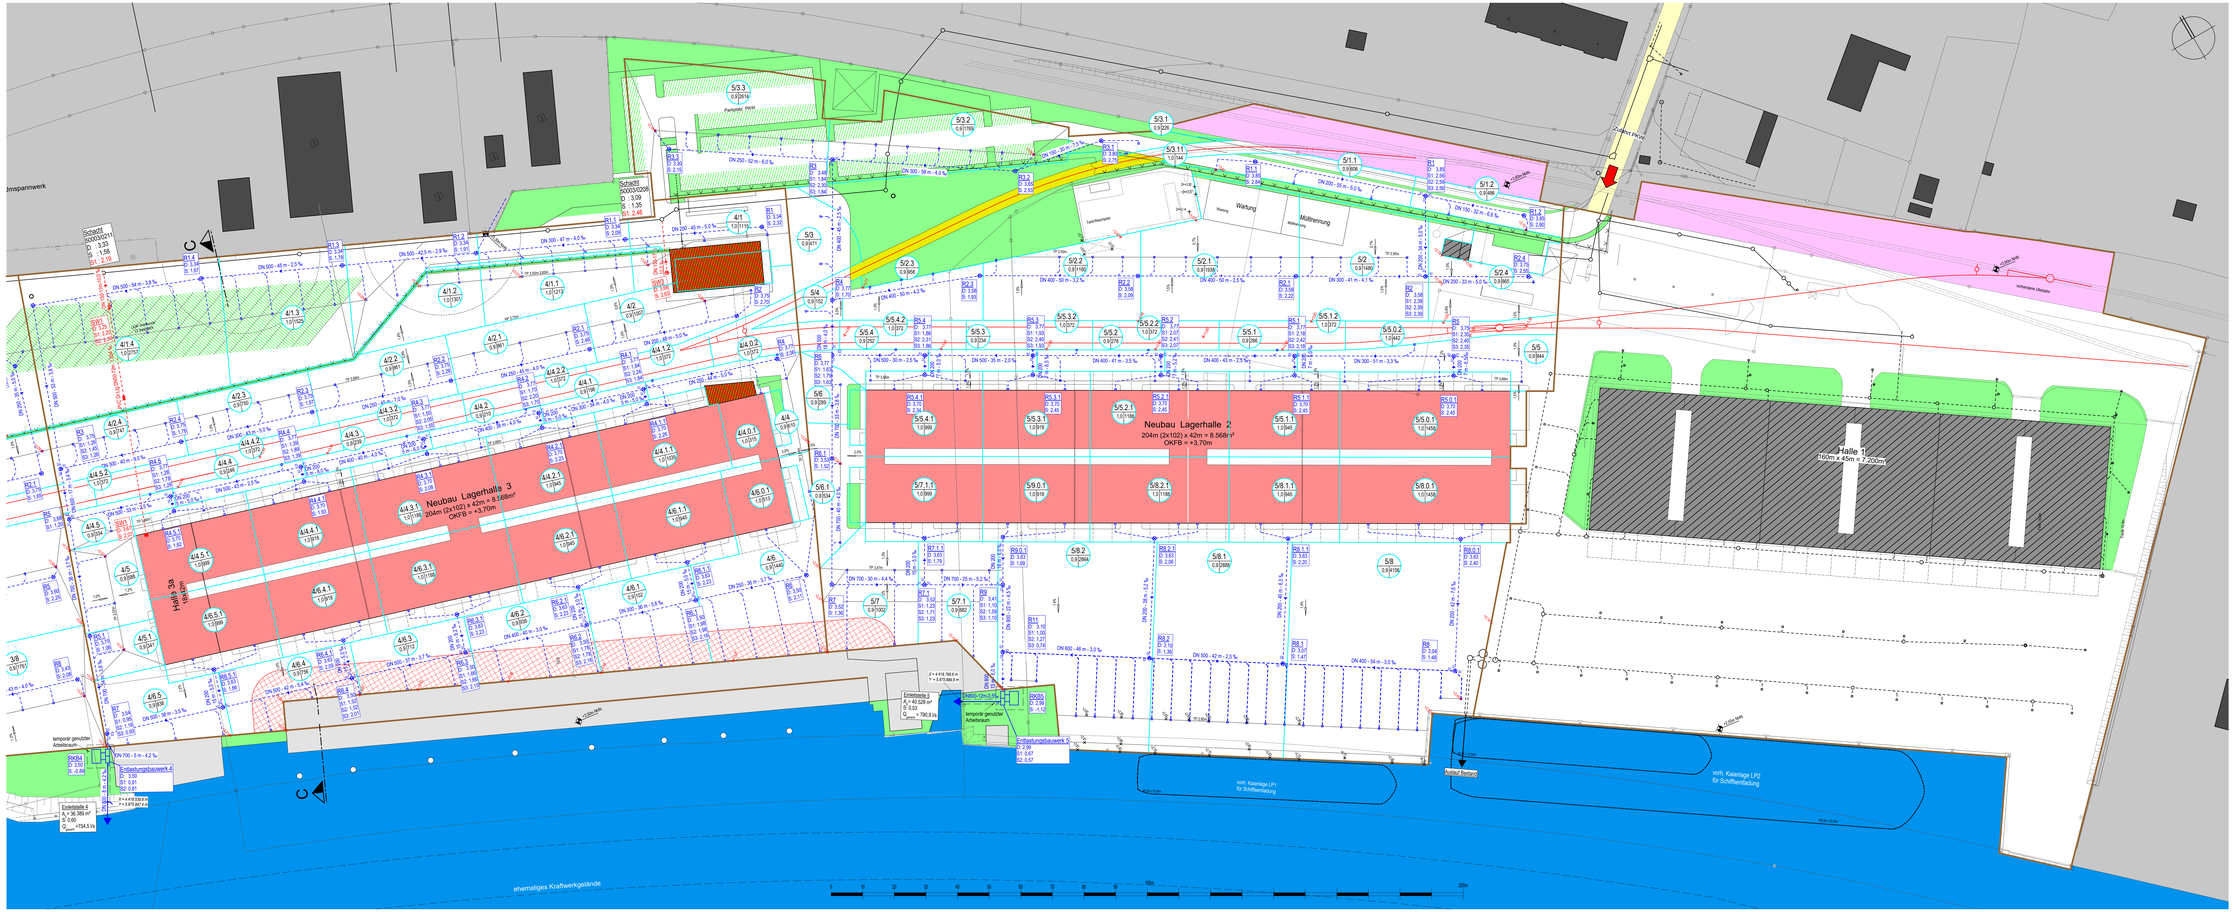


Gebäude Bestand Lehmann
Gebäude Bestand
Fahrbahn öffentlich
Grünfläche
unveränderte Bestandsbauwerke
Betriebsfläche DB bauzeitlich genutzt
Neubau Büro- und Sozialgebäude
Neubau Lagerhallen
Rasengittersteine
Dachbegrünung
Schotterbett (versickerungsfähig)
Einzugsgebietsgrenzen
Planfeststellungsgrenze Lehmannkai 1+
Regenwasser Neu
Regenwasser Bestand
Schmutzwasser Neu
Schmutzwasser Bestand
Kühlwasser Bestand
Gleisanschluss neu
temporärer Arbeitsraum
Nummer des Einzugsgebiets
Spitzenabflussbeiwert ψm
Größe (m²)
vorhandene Höhen
geplante Höhen

Planungsgrundlage:
IFE_1140170D-GK-LH01a.dwg Modell (Vermesser_1140170D-GTM-LH01a.dwg Modell)
IFE_Gleise_1821313 11089 - Vorplanung_01
Lehmann_Grenze_Lageplan LK 1.dwg Modell vom 28.02.2017
Lehmann_Fischerhof Gutthusen_LK A 2000.dwg Modell
WSA_Fahrrinne_N01217 Lageplan WSV.dwg Model

| INDEX | ÄNDERUNG | DATUM | NAME |
|---|---|---|---|
| e | Unterschrift Antragsteller eingefügt | 21.04.2022 | Bernholt |
| d | Unterschriftfeld angefügt | 07.04.2022 | Bernholt |
| c | Angabe der Einleitmenge in den Einleitstellen, KMT Logo geändert | 16.03.2022 | Bernholt |
| b | PKW Parkplatz und Zufahrt LKW angepasst; Maßstabsleiste ergänzt | 30.07.2021 | Bernholt |
| a | Anpassung Entwässerung und Gleisplanung | 25.05.2020 | Kampen |

PROJEKT NR. / ZEICHNUNG NR.
707118 / 1-3-0-03e

ANTRAGSTELLER:

Lübeck, den 08.04.2022 H. Lehmann
Datum, Unterschrift

GENEHMIGUNGSZEICHNUNG - ANLAGE 5c

AUFTRAGGEBER:

Lehmann
HANS LEHMANN KG, SEELANDSTRASSE 15, 23569 LÜBECK

BAUWERK:

Erweiterung Lehmannkai 1+

DARSTELLUNG:

Lageplan - Planung
Entwässerung Einleitstelle 4 und 5

| | GEZEICHNET | BEARBEITET | GEPRÜFT | MAßSTAB | PROJEKT NR. / ZEICHNUNG NR. |
|---|---|---|---|---|---|
| DATUM | 08.02.2020 | 08.02.2020 | 08.02.2020 | 1:500 | 707118 / 1-3-0-03e |
| NAME | Bernholt | Dähn | Steinberg | | |
| FB | 140 | | | | |

KMT PLANUNGSGESELLSCHAFT MBH

ARCHITEKTEN + INGENIEURE ERDKAMPSWEG 49 22335 HAMBURG TEL. +49 40 500 573-0 INFO@KMT-AV.DE