



Einleitstelle 4

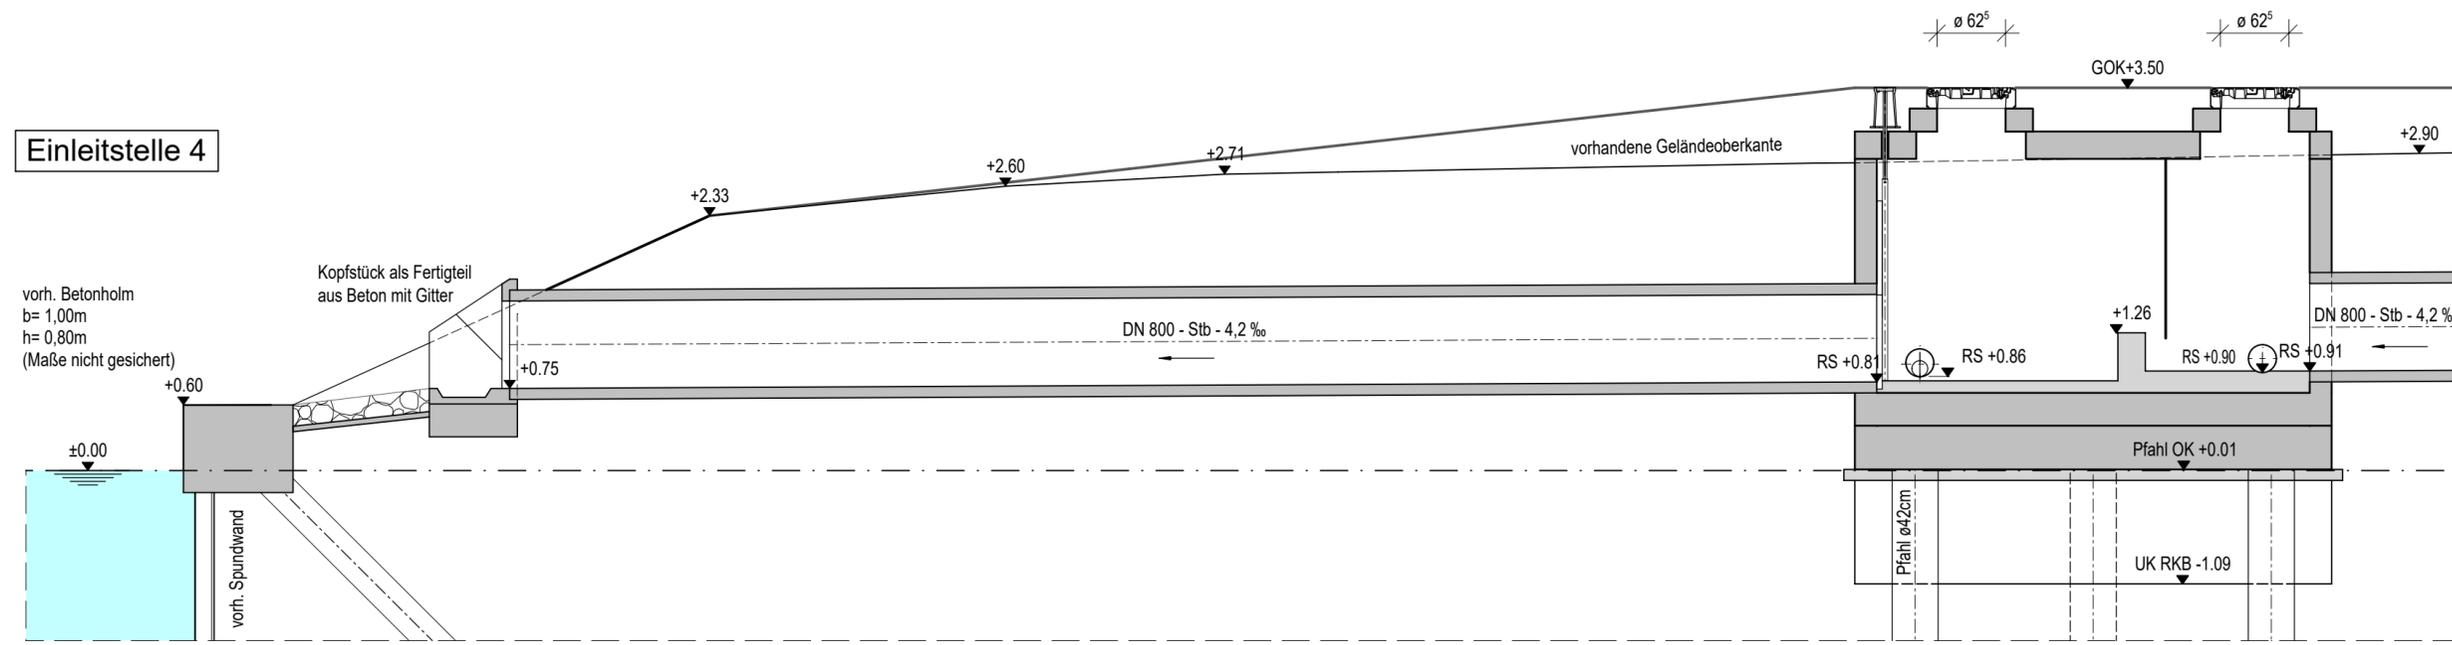

SCHNITT 1:50

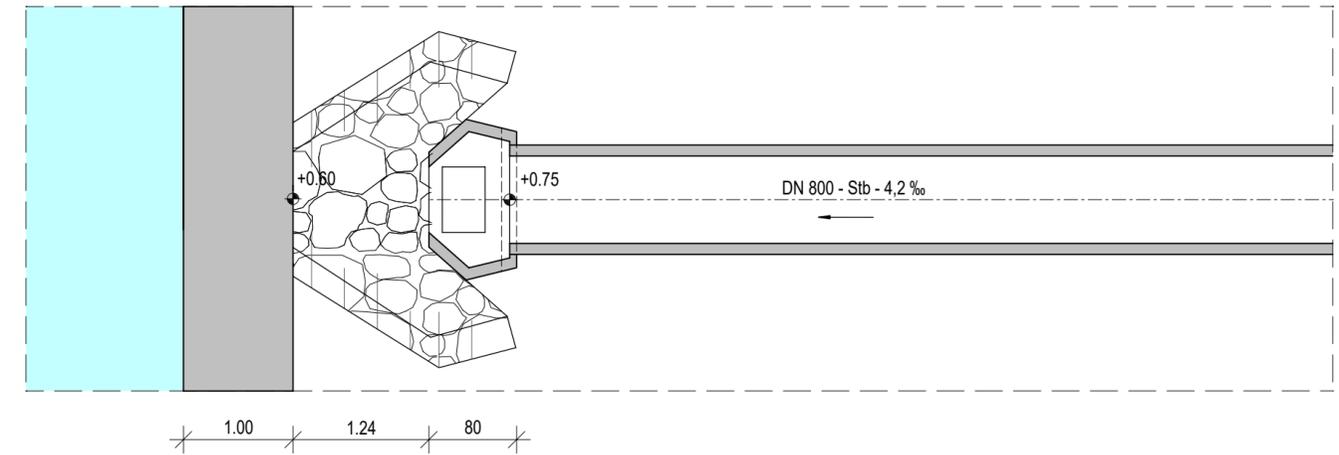

GRUNDRISS 1:50

Entlastungsbauwerk 4




Planungsgrundlage:

Kraftwerk Lübeck-Siems IV
Neue Kaianlage für Seeschiffe: Schalplan
Gesamtübersicht

Kraftwerk Lübeck-Siems: Kranbahnbauwerk
Grundrisse, Schnitte der vorh. Kaje
Zeichnungsnummer 79/42

Rammplan
östl. Vorsetze, Block V + IV

d	Unterschrift Antragsteller eingefügt	21.04.2022	Bernholt
c	Unterschriftsfeld eingefügt	07.04.2022	Bernholt
b	KMT Logo geändert	16.03.2022	Bernholt
a	Stahlbetonplatte mit Pfählen	03.03.2021	Bernholt
INDEX	ÄNDERUNG	DATUM	NAME

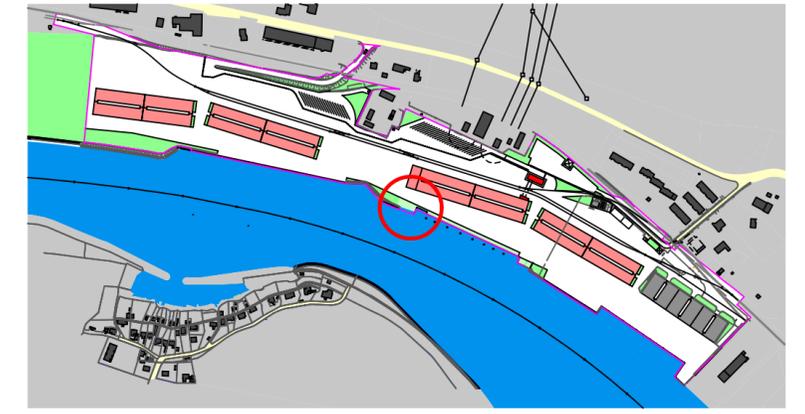

ANTRAGSTELLER :

Lübeck, den 08.04.2022 H. Lehmann
Datum, Unterschrift

GENEHMIGUNGSZEICHNUNG - ANLAGE 5k

AUFTRAGGEBER :



BAUWERK :

Erweiterung Lehmannkai 1+

DARSTELLUNG:

Einleitungsstelle 4

	GEZEICHNET	BEARBEITET	GEPRÜFT	MABSTAB	PROJEKT NR. / ZEICHNUNG NR.
DATUM	06.02.2020	06.02.2020	06.02.2020	1:50	707118 / 1-3-0-11d
NAME	Bartczak/Bernholt	Dähn	Steinberg		
PB	50				

KMT PLANUNGSGESELLSCHAFT MBH



ARCHITEKTEN + INGENIEURE · ERDKAMPSWEG 49, 22335 HAMBURG · TEL. +49 40 500 573-0 · INFO@KMT-AI.DE