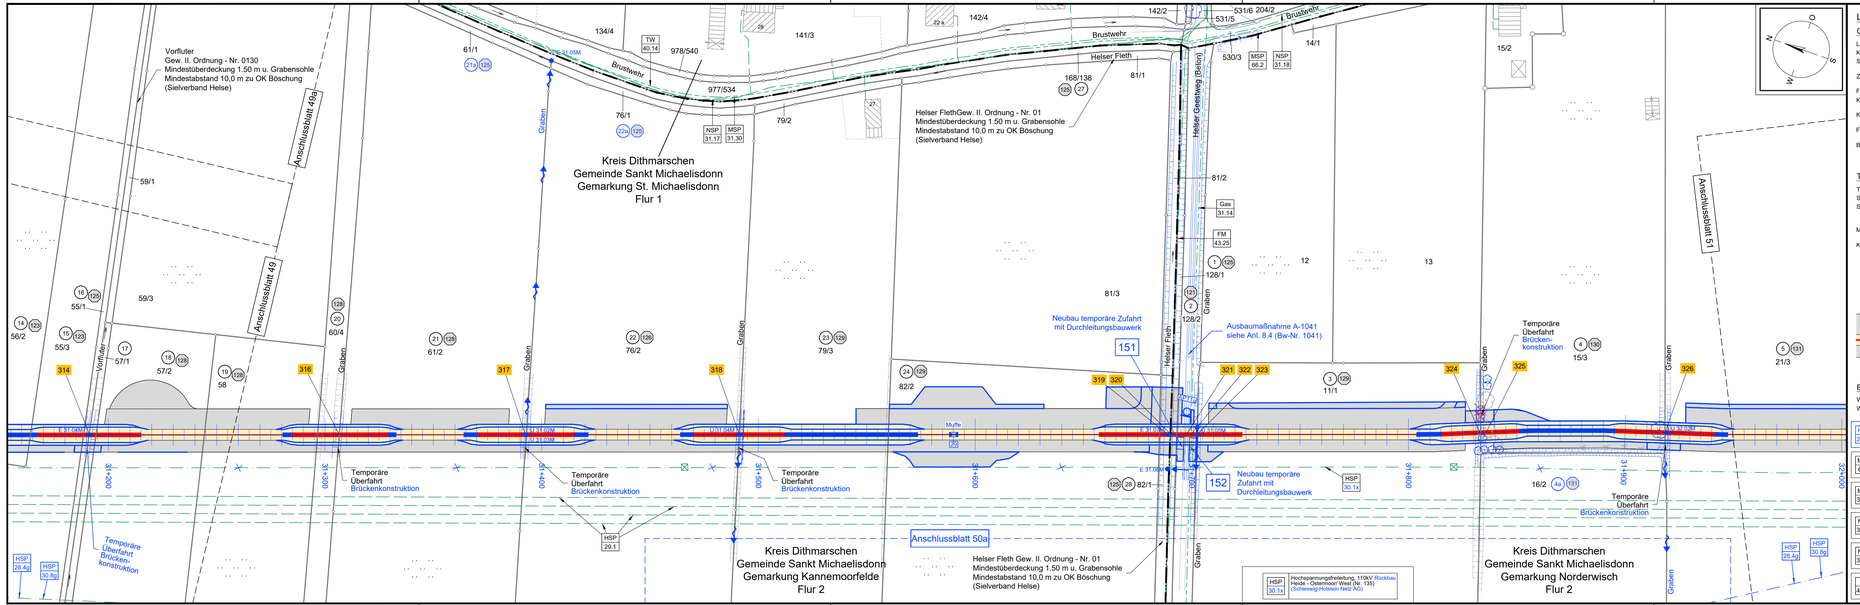

Legende:

Grenzen:

Land
Kreis
Stadt/Gem.
Zaun
Freileitung
Kabel
Gemarkung
Flur
Flurstück
Topografie
Rohrleitung
Richtfunk
Kreuzungsnummer 501
Flurstücks-Ordnungsnummer 1
Bauwerksnummer (gem. Anlage 6.1) 15
Flurstückskennummer 35/6
Eigentümer-Schlüsselnummer 2
Durchleitungsbauwerk
Abtrommelplatz mit Nummerierung AP001

Trasse

Trassenachse
Schutzrohr / HD-Verfahren
Schutzrohr / offene Bauweise
Muffe mit Muffennummer
Kilometrierung

Trasse

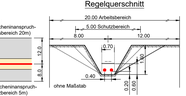

Regelquerschnitt

Entwässerung

Wasserlauf, offen, benutzt
Wasserlauf, verrohrt, benutzt
Referenzpunkt Übergabe-/Einleitungsstelle mit Nummerierung
E 45.02
Ü 45.02

HSP 28.4g	Hochspannungsfreileitung, 380kV Westerkirtorfstellung Heide-Süderdonn (Tennet) (Tennet TSO GmbH)
HSP 30.6g	Hochspannungsfreileitung, 110kV geplant Heide - Ostermoor West (Nr. 135) (Schleswig-Holstein Netz AG)
MSP 66.2	Kabeltrasse Mittelspannungskabel und Steuerkabel 2 A 15/25 (WES energy GmbH)
Gas 31.14	Gas-Hochdruckleitung Ltg. DN100 5070 (RL Steuerkabel) (Schleswig-Holstein Netz AG)
MSP 31.30	Mittelspannungskabel, 20kV Ltg. 60-064, A15/25 (Schleswig-Holstein Netz AG)
TW 40.14	Trinkwasserleitung DN100 AZ Schutzrohrlitten 4.00m (WV Süderdithmarschen)
NSP 31.18	Niederspannungskabel A100 (Schleswig-Holstein Netz AG)
HSP 30.1	Hochspannungsfreileitung 110-kV Heide - Ostermoor West (Nr. 135) (Schleswig-Holstein Netz AG)
NSP 31.17	Niederspannungskabel A100 (Schleswig-Holstein Netz AG)
HSP 29.1	Hochspannungsgleichstromkabeltrasse Büsum - Büttel 4 Leitungssysteme, Schutzstreifen 18m *LH-15-6002 SylWin alpha-Büttel (Tennet TSO GmbH) *LH-15-6004 BorWin alpha-Büttel (TenneT Offshore GmbH) *LH-15-6006 HelWin beta-Büttel (TenneT Offshore & Beteiligungsgesellschaft mbH)
FM 43.25	Fernmeldekabel (Deutsche Telekom AG)	

Statnett TenneT KFW

Anlage 4.1

NordLink
Abschnitt 12-Seemeilen-Grenze bis UW Wilster
Lage- und Grunderwerbsplan Landtrasse
km31+230 — km31+970

Deckblatt

Planfeststellungsunterlage

Quelle:

Ersteller-Zeichnungs-Nr: LAYOUT_LP_Bl.48-50_29900-31970_PA.dwg

Aufgestellt:
Bayreuth, den 30.10.2019
DC Nordseekabel
GmbH & Co.KG (NOKA)

i.A. Schreiber
i.V. Brandt

Firma	Maßstab:	Einheit:
GEOS Ingenieurgesellschaft mbH	1:1000	Meter

	Datum	Name
Bearb.	10.2019	Heinrich
Gepr.	10.2019	Legler
Norm		
Fachbereich		

Erstellt durch	Genehmigt von	Datum	Status	Blatt
G.E.O.S. Ing. mbH	NOKA DC Nordseekabel GmbH & Co.KG	28.10.2019 Erstellstatum 30.10.2019	G	50 von 83

Objektname
± 500-kV-HGÜ Interkonnektor Tonstad - Wilster

Titel
Lage- und Grunderwerbsplan

Ind.	Änderung	Datum	Name	Ursprung
B	Aktual. Arbeitsbereich	28.10.19	Hei	
A	Aktual. Arbeitsbereich	02.06.14	SBerg	