

Anlage 4.1  
NordLink  
Abschnitt 12-Seemeilen-Grenze  
bis UW Wilster  
Lage- und Grunderwerbsplan  
Landtrasse  
km 31+970 – km 32+820  
Deckblatt

Planfeststellungsunterlage

Quelle:

Ersteller-Zeichnungs-Nr: LAYOUT\_LP\_BI.51-60\_31970-38550\_PA.dwg

Aufgestellt:  
Bayreuth, den 30.10.2019  
DC Nordseekabel GmbH & Co.KG (NOKA)

Firma: **GEOS** INGENIEURGESELLSCHAFT MBH  
Maßstab: 1:1000  
Einheit: Meter

Bearb. 10.2019  
Gepr. 10.2019  
Norm  
Fachbereich

Erstellt durch: G.E.O.S. Ing. mbH  
Genehmigt von: NOKA DC Nordseekabel GmbH & Co.KG  
Datum: 28.10.2019  
Erstelldatum: 30.10.2019  
Status: G  
Blatt: 51 von 83

Objektname: ± 500-kV-HGÜ Interkonktor Tonstad - Wilster  
Titel: Lage- und Grunderwerbsplan

**Legende:**

**Grenzen:**

- Land: Gemarkung
- Kreis: Flur
- Stadt/Gem.: Flurstück
- Zaun: Topografie
- Freileitung: Rohrleitung
- Kabel: Richtfunk

**Kreuzungsnummer:** 001

**Flurstücks-Ordnungsnummer:** 1


**Bauwerksnummer (gem. Anlage 6.1):** 15

**Trasse:**

- Trassenachse
- Schutzrohr / HD-Verfahren
- Schutzrohr / offene Bauweise

**Mulle mit Muffennummer:** Muffe 01

**Kilometrierung:** 00+00 bis 01+00

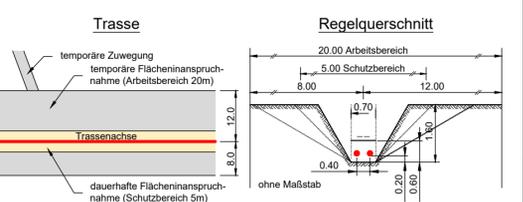


**Entwässerung:**

- Wasserlauf, offen, benutzt
- Wasserlauf, verrohrt, benutzt

Referenzpunkt Übergabe-/Einleitungsstelle mit Nummerierung

- E 45.02
- Ü 45.02

NSP 31.64	Niederspannungskabel A 35 150 MAYZY (Schleswig-Holstein Netz AG)	HSP 29.1	Hochspannungsgleichstromkabeltrasse BÜsum - Büttel 4 Leitungssysteme, Schutzstreifen 18m *Kabeltrasse geplant *LH-15-6005 SyWin alpha-Büttel (TenneT Offshore GmbH) *LH-15-5001 HelWin beta-Büttel (TenneT Offshore GmbH)
TW 40.27	Hausanschluss-Leitung DN 25 PE (WV Süderdithmarschen) Lage ungenau	MSP 98.1	Mittelspannungskabel Kabeltrasse Windpark (Brustwehr Wind GmbH & Co. KG)
NSP 31.19	Niederspannungsfreileitung 4x70 AL (Schleswig-Holstein Netz AG)	MSP 97.1	Mittelspannungskabel, 2 Systeme (I-U, E-Pool Marschenwind und Barlt West)
FM 43.26	Fernmeldefreileitung (Deutsche Telekom AG)	MSP 31.31	Mittelspannungskabel, 20kV Ltg. 60-056, A18525 (Schleswig-Holstein Netz AG) Verlegetiefe ca. 0,40m - 1,00m
HSP 30.1x	Hochspannungsfreileitung, 110kV Rückbau Heide - Ostermoor West (Nr. 135)	FM 43.27	Fernmeldekabel (Deutsche Telekom AG)
HSP 30.10x	Hochspannungsfreileitung, 110kV Rückbau Abzweig Marne (Nr. 135 D) (Schleswig-Holstein Netz AG)	MSP 101.1	Mittelspannungskabel (Infrastruktur- u. Erlöspool Donner Wind GbR)
HSP 30.11g	Hochspannungsfreileitung, 110kV geplant Marne West - Süderdithmarschen (Schleswig-Holstein Netz AG)	FM 101.2	Fernmeldekabel (Infrastruktur- u. Erlöspool Donner Wind GbR)
HSP 30.11g	Hochspannungsfreileitung, 110kV geplant Marne West - Süderdithmarschen (Schleswig-Holstein Netz AG)		
HSP 30.11g	Hochspannungsfreileitung, 380kV Westküstenleitung Heide-Süderdithmarschen geplant (TenneT TSO GmbH)		

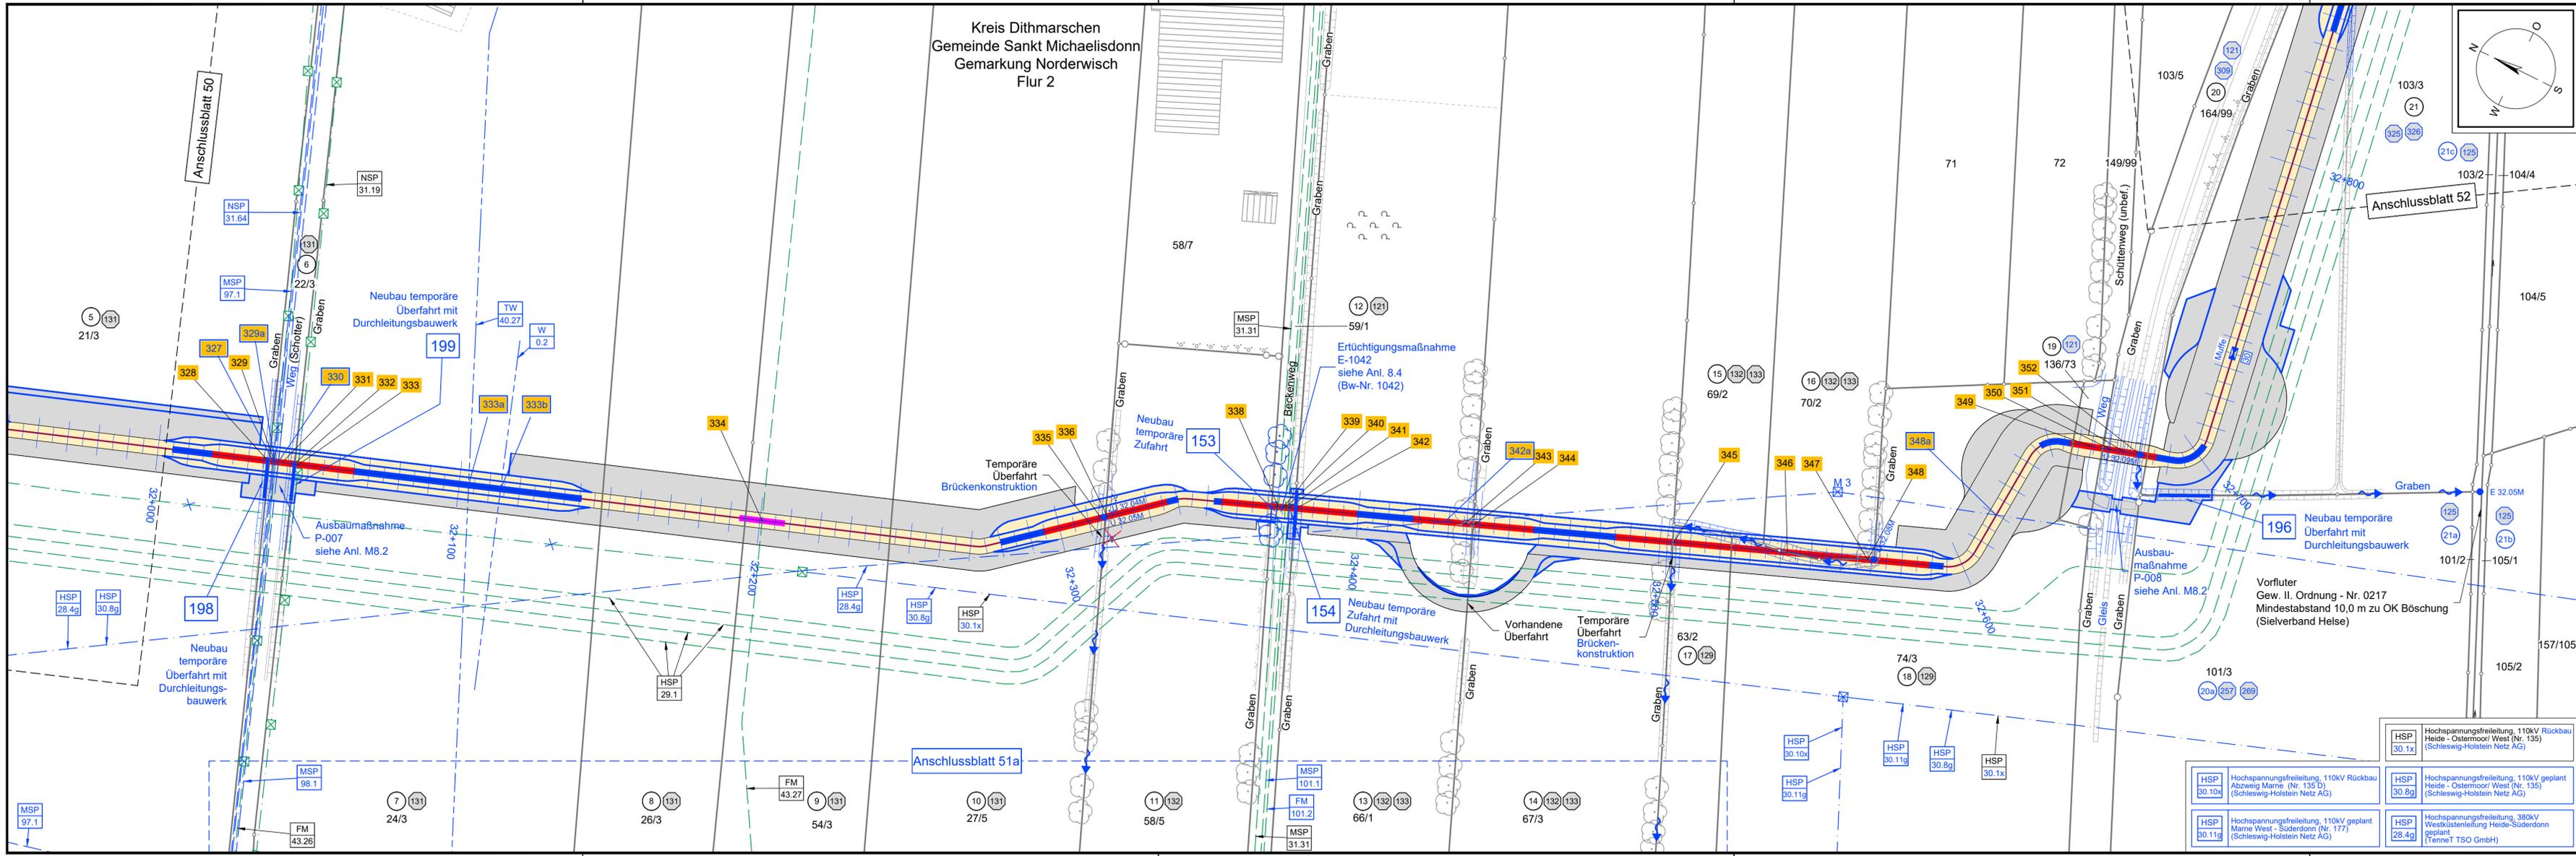

Kreis Dithmarschen  
Gemeinde Sankt Michaelisdorf  
Gemarkung Norderwisch  
Flur 2

