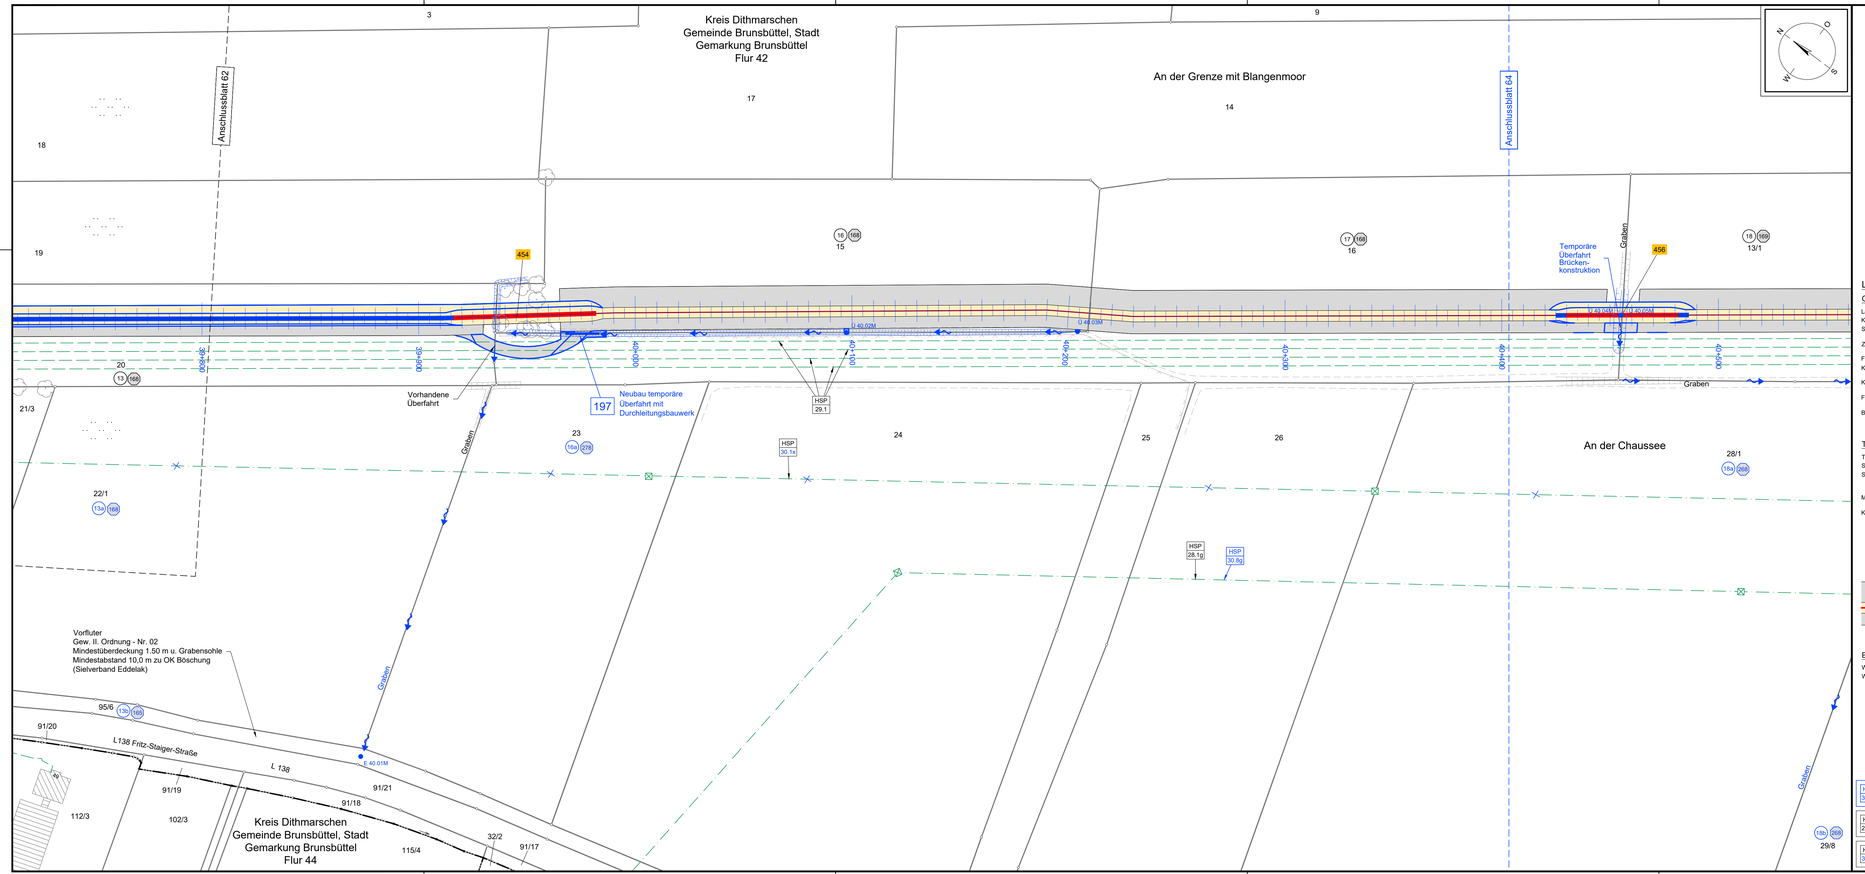

Legende:

Grenzen:

Land		Gemarkung	
Kreis		Flur	
Stadt/Gem.		Flurstück	
Zaun		Topografie	
Freileitung		Rohrleitung	
Kabel		Richtfunk	
Kreuzungsnummer	001	Flurstückenummer	35/6
Flurstücks-Ordnungsnummer	1	Eigentümer-Schlüsselnummer	2
Bauwerksnummer (gem. Anlage 6.1)	15	Durchleitungsbauwerk	
		Abtrommelplatz mit Nummerierung	AP001

Trasse

Trassenachse	
Schutzrohr / HD-Verfahren	
Schutzrohr / offene Bauweise	
Muffe mit Muffennummer	Muffe 101
Kilometrierung	000+0

Trasse

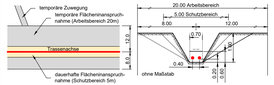

Regelquerschnitt

Entwässerung

Wasserlauf, offen, benutzt	
Wasserlauf, verrohrt, benutzt	
Referenzpunkt Übergabe-/Einleitungsstelle mit Nummerierung	E 45.02 / Ü 45.02

HSP 30.8g	Hochspannungsfreileitung, 110kV geplant Heide - Ostermoor/ West (Nr. 135) (Schleswig-Holstein Netz AG)
HSP 28.1g	Hochspannungsfreileitung, 380kV Brunsbüttel-Barlt (geplant) (TenneT TSO GmbH)
HSP 30.1g	Hochspannungsfreileitung 110-kV Heide - Ostermoor/ West (Nr. 135) (Schleswig-Holstein Netz AG)
HSP 29.1	Hochspannungsgleichstromkabeltrasse Büsum - Büttel 4 Leitungssysteme, Schutzstreifen 18m (TenneT TSO GmbH) *LH-15-6005 BorWin alpha-Büttel (TenneT Offshore GmbH) *LH-15-5001 HelWin alpha-Büttel (TenneT Offshore II GmbH) *LH-15-6006 HelWin beta-Büttel (TenneT Offshore II. Beteiligungsgesellschaft mbH)

Statnett TenneT KFW

Anlage 4.1

NordLink
Abschnitt 12-Seemeilen-Grenze bis UW Wilster
Lage- und Grunderwerbsplan Landtrasse
km 39+760 – km 40+510

Deckblatt

Planfeststellungsunterlage

Quelle:

Ersteller-Zeichnungs-Nr: LAYOUT_LP_Bl.61-70_38550-38950_PA.dwg

Aufgestellt:
Bayreuth, den 30.10.2019
DC Nordseekabel GmbH & Co.KG (NOKA)

Firma: GEOS Ingenieurgesellschaft mbH

Maßstab: 1:1000 | Einheit: Meter

	Datum	Name
Bearb.	10.2019	Heinrich
Gepr.	10.2019	Legler
Norm		
Fachbereich		

Ind.	Änderung	Datum	Name	Ursprung
B	Aktual. Arbeitsbereich	28.10.19	Hei	
A	Aktual. Arbeitsbereich	02.06.14	SBerg	

Erstellt durch: G.E.O.S. Ing. mbH | Genehmigt von: NOKA DC Nordseekabel GmbH & Co.KG | Datum: 28.10.2019 Erstellstatum 30.10.2019 | Status: G | Blatt: 63 von 83

Objektname: ± 500-kV-HGÜ Interkonnektor Tonstad - Wilster

Titel: Lage- und Grunderwerbsplan