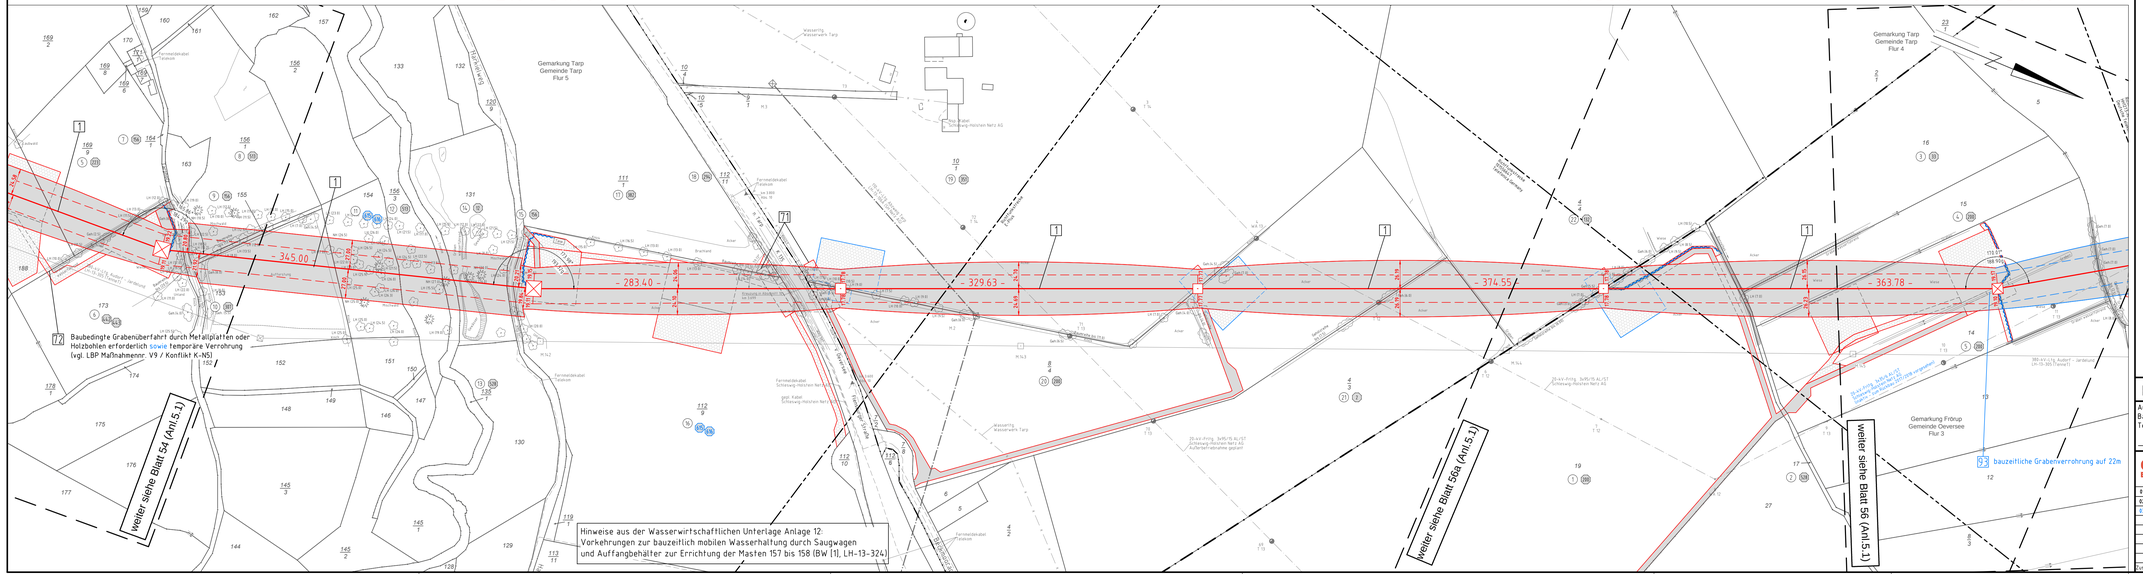


Anlage 5.1
Blatt 55/65

380-kV-Ltg. Audorf - Flensburg Nr. 324

Lage-/Bauwerksplan
Grunderwerbsplan

Mast Nr. 155 - Mast Nr. 160

Deckblatt

[1] Errichtung der 380-kV-Leitung Audorf-Flensburg/Handewitt, LH-13-324
Portal-Portal

Legende:



- Eigentümerschlüssel
- Grundstücksgrenzübergang
- Flurstücksnummer
- Abspannmast
- Tragmast
- Richtung 220-kV-Leitung
- Bauwerksnummer, siehe Anl. 8.1

Grenzen:

Kreis
Stadt/Gem.
Gemarkung
Flur
Flurstück
FFH-Gebiet
Grenze des Planfeststellungsverfahrens

Rechtserwerb:

- dauerhafte Flächeninanspruchnahme
- dauerhafte Flächeninanspruchnahme/ Kompensationsmaßnahmen
- bauzeitliche Flächeninanspruchnahme
- Schlauchleitung/Wasserhaltung

Planfeststellungsunterlage

Aufgestellt
Bayreuth,
Tennet TSO GmbH

07.07.2017

i.V. i.A. Dr.

egos Energie	Deutschland GmbH Schlesische Straße 29 D-95126 Schwarzenbach/Saale	Maßstab 1: 2000		Einheit Meter	
01	1. Planänderung	23.11.2015	poka	Datum	Name
02	2. Planänderung	21.11.2016	poka	Bearb.	03.07.2017 poka
03	M-NA PWTS vorgz.	03.07.2017	poka	Gepr.	05.07.2017 lp
	Nachr. Änd. 138	03.07.2017	poka	Norm	DIN EN 50341-1-3-4: 01/2011
	PW-Nr 72 angepasst	03.07.2017	poka	Fachbereich TL	
	GST-Wechsel	03.07.2017	poka		
	Mastbauflächen	03.07.2017	poka		
	Ungl. M161-M164	03.07.2017	poka		
Zust	Änderung	Datum	Name	Ursprr.	

TenneT Taking power further