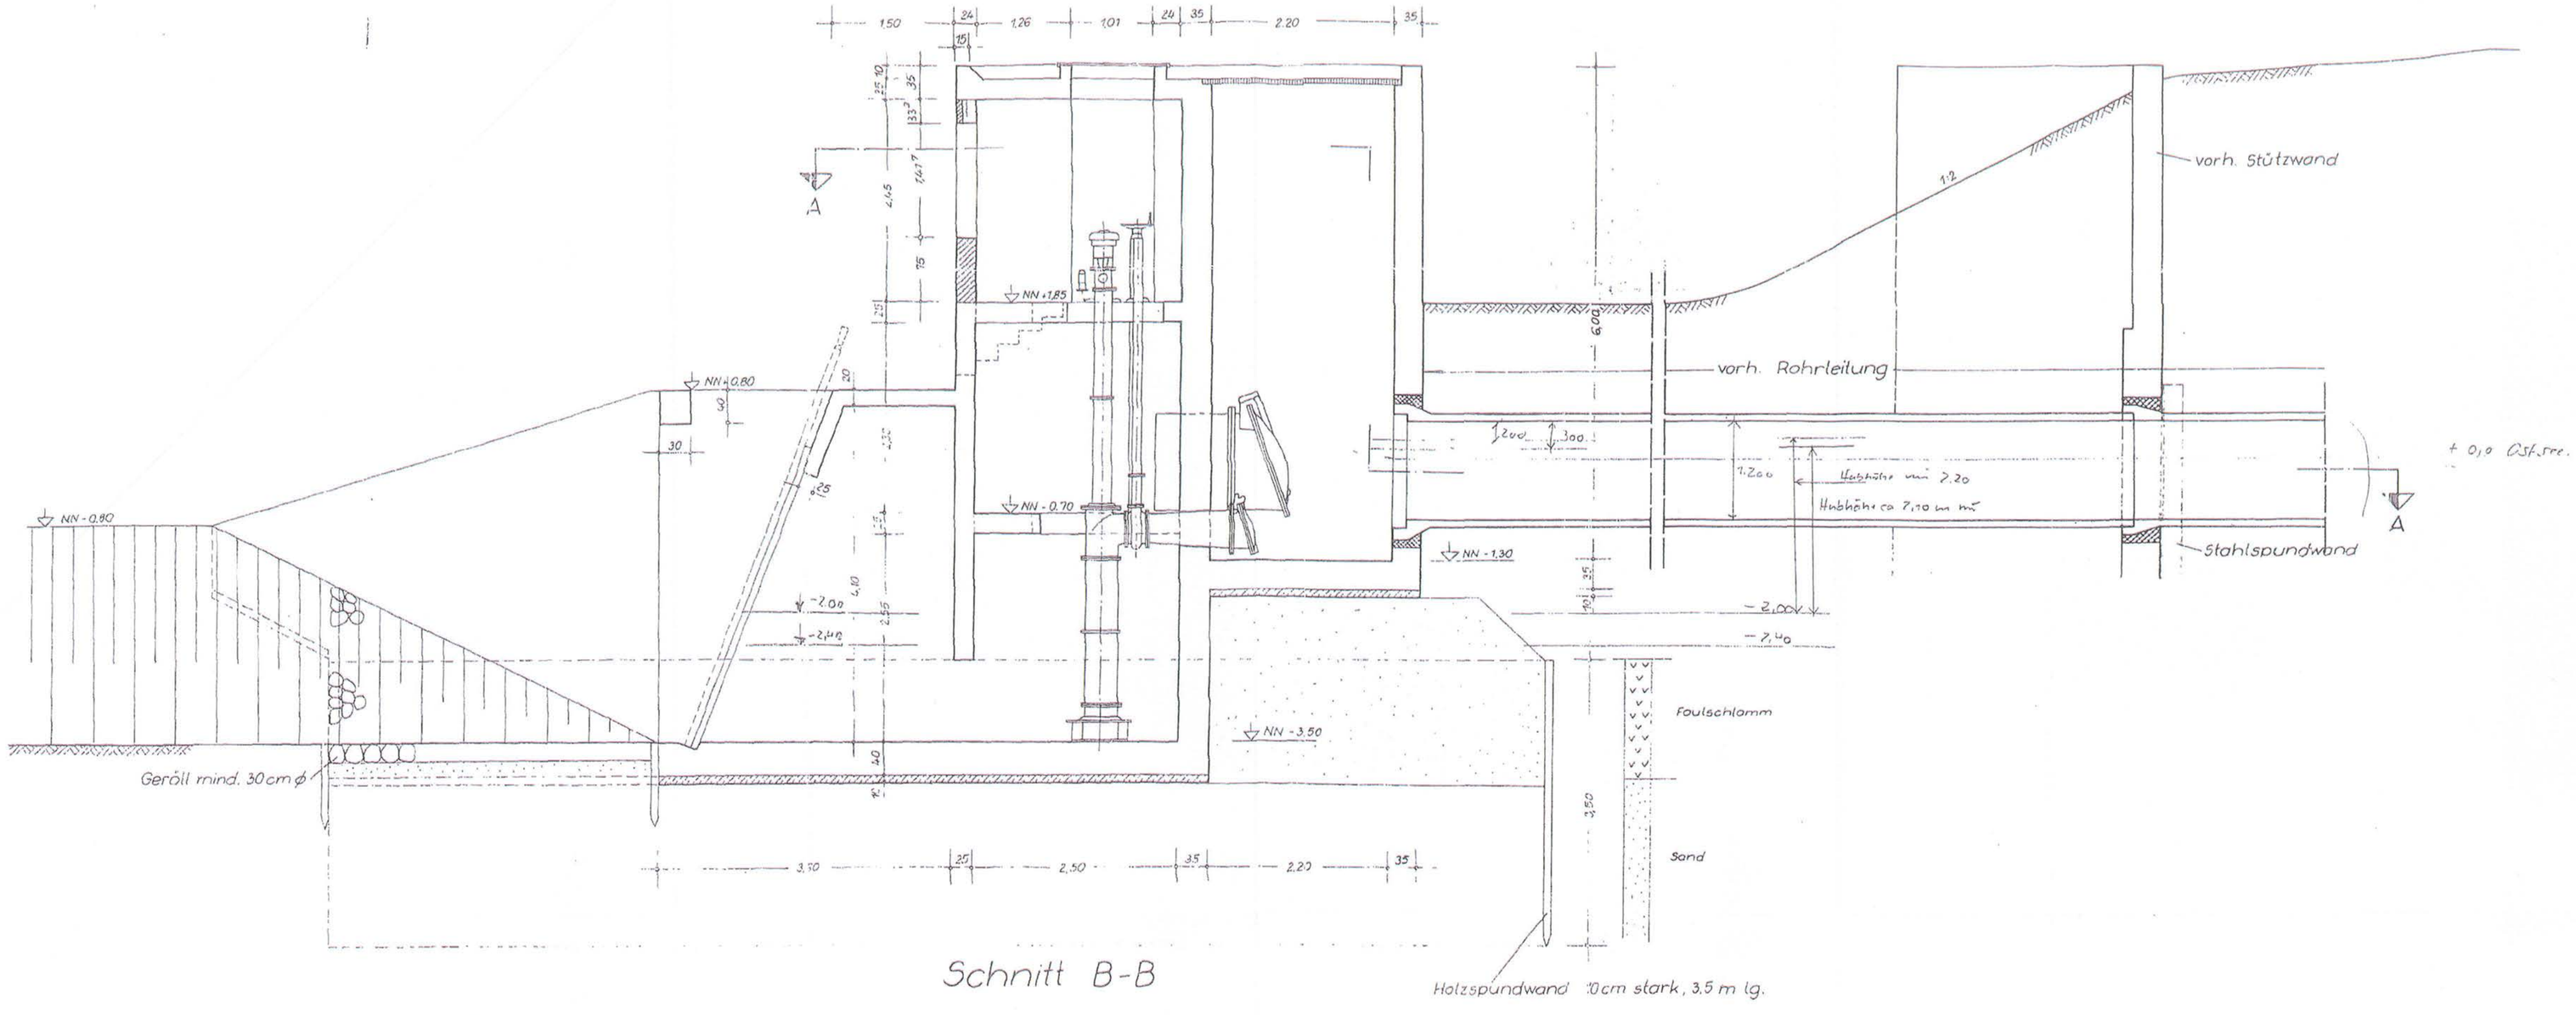

Schnitt B-B

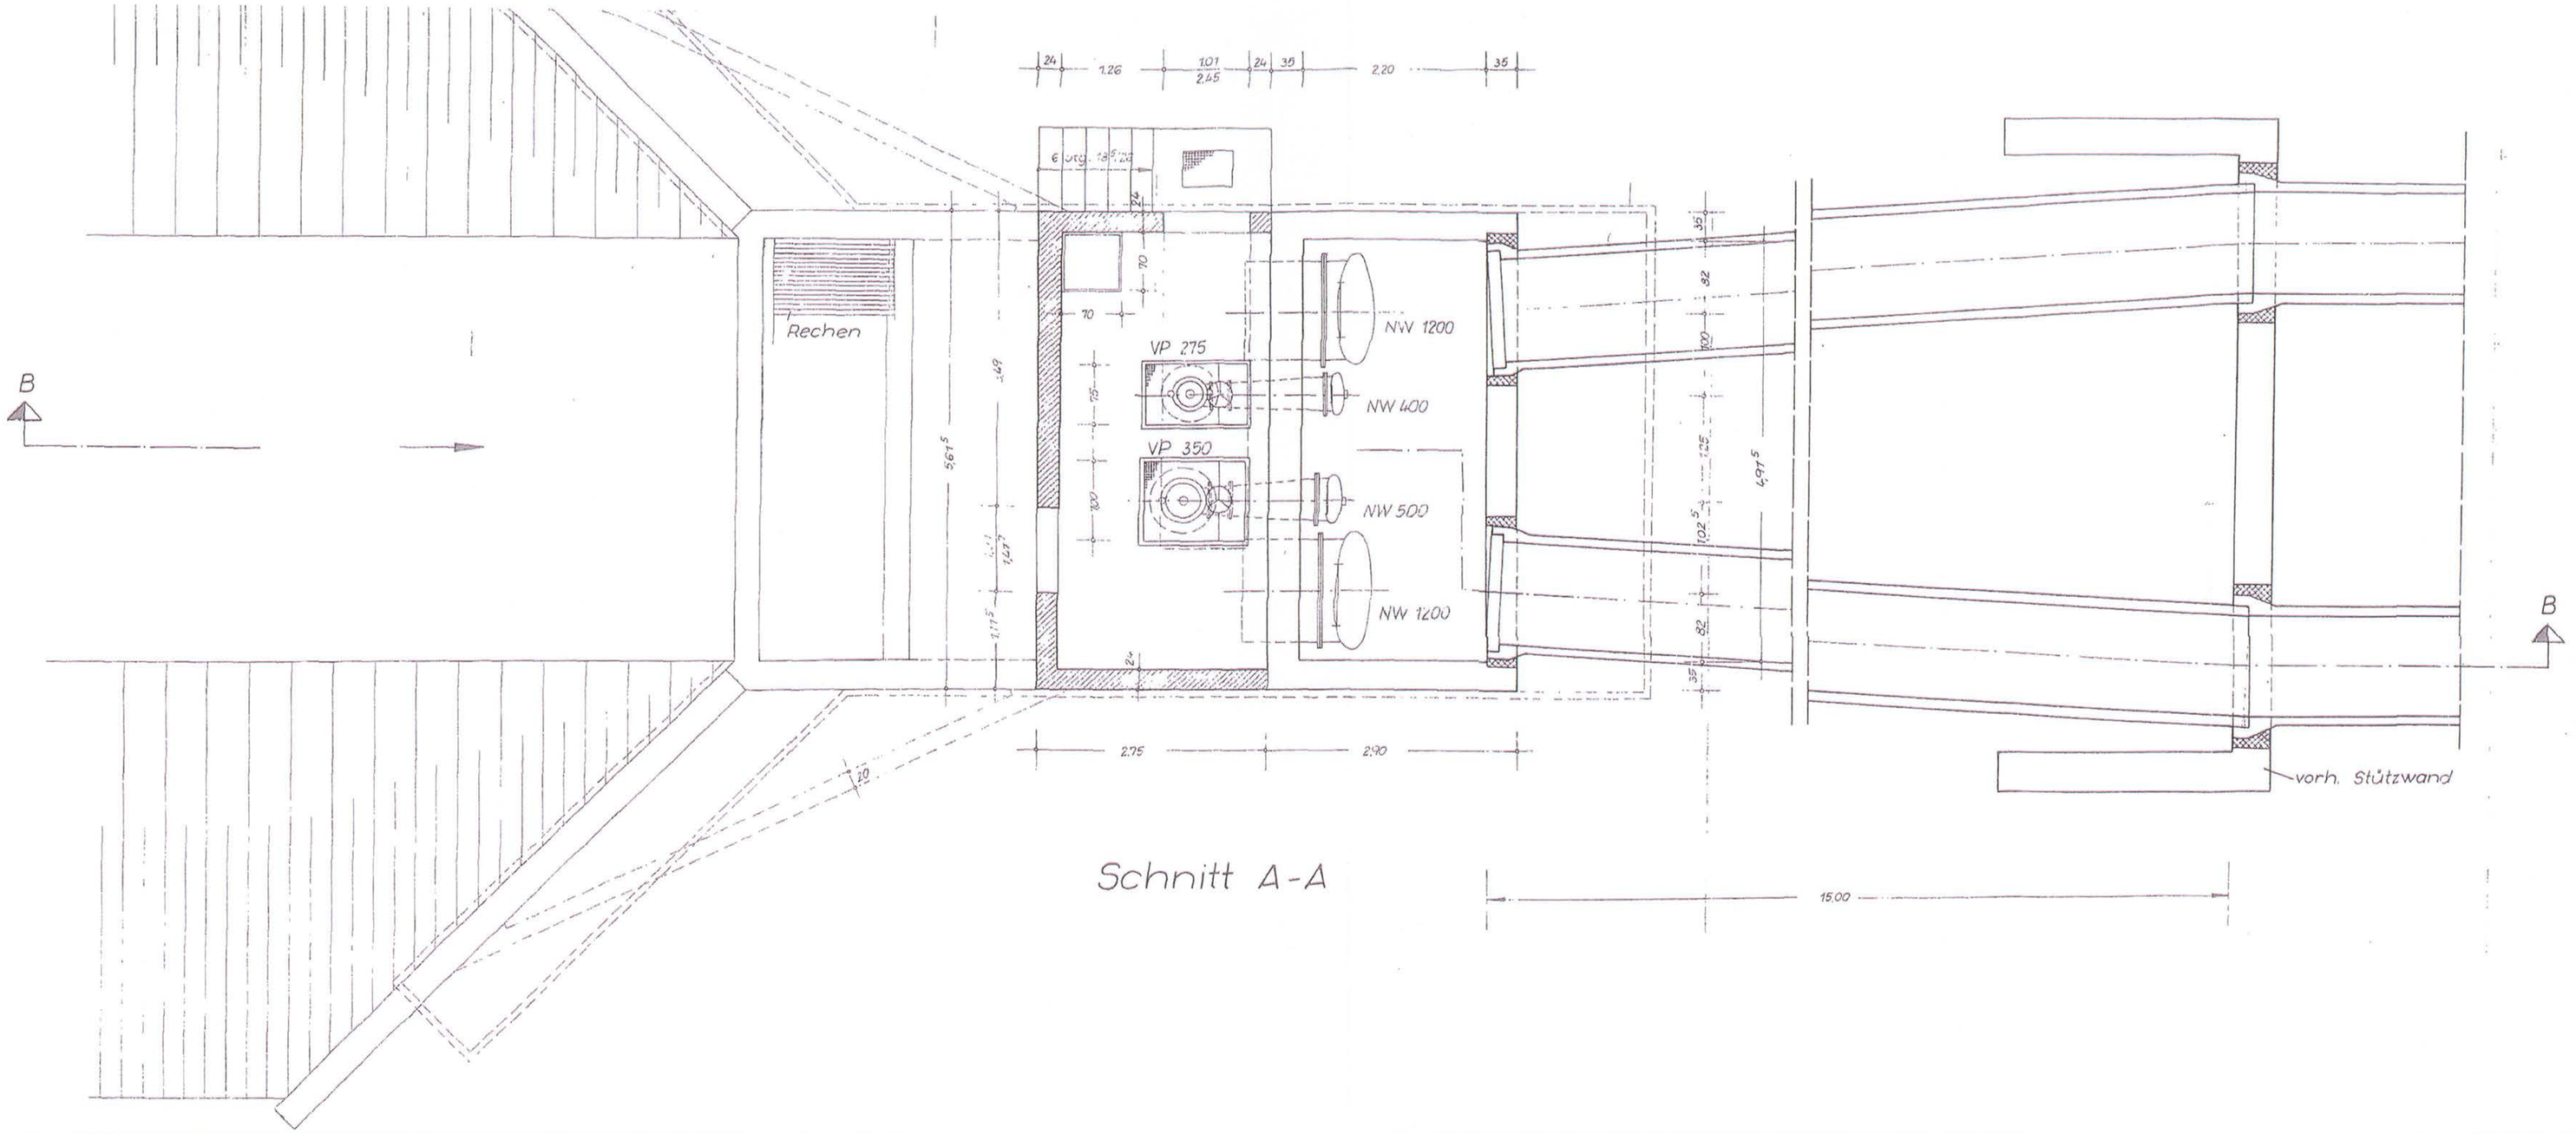

Schnitt A-A

Eingescannte Planunterlage aus dem Archiv des Wasser- und Bodenverbandes.
Höhenangaben in m bezogen auf NHN.

Nr.	Art der Änderung	Datum	Name

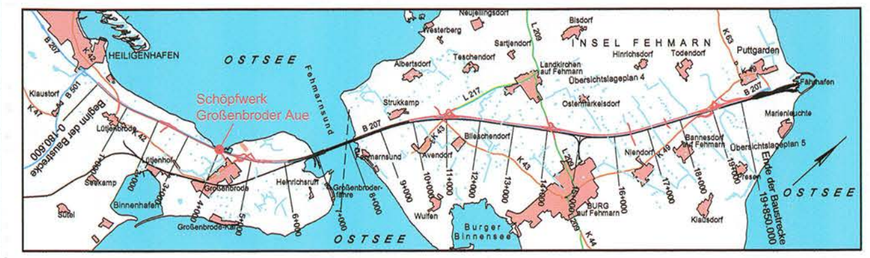

Planverfasser
Lindemann Ingenieurgesellschaft mbH
Etatsrätin-Doos-Straße 22
25554 Wilster
Tel 04823 / 922 49-0
Fax 04823 / 922 49-11

	Datum	Zeichen
Bearb.:	02/13	H.L.
Gez.:	02/13	M.B.
Gepr.:	02/13	H.L.

Landesbetrieb Straßenbau und Verkehr
Schleswig - Holstein

Straße : B 207
Nächster Ort: Fehmarn

von Abschnitt 580 Betriebsstation 0.475 bis Abschnitt 590 Betriebsstation 1.372
von Abschnitt 590 Betriebsstation 5.070 bis Abschnitt 610 Betriebsstation 5.769

Unterlage Nr.
Blatt Nr.
Reg. Nr.

	Datum	Zeichen
bearbeitet		
gezeichnet		
geprüft		

Vierstreifiger Ausbau der B 207
zwischen Heiligenhafen und Puttgarden

Neubau Schöpfwerk
Großenbroder Aue

Bauwerkszeichnung

Schöpfwerk Bestand

Maßstab 1 : 50

Aufgestellt:
Landesbetrieb Straßenbau und Verkehr
Schleswig-Holstein
Niederlassung Lübeck

gez. Lüth

Lübeck, den 28.02.2013

Nachrichtlich

Planfeststellungsunterlage

vom 28.02.2013

Anlage: 13.4
Blatt: 3

Deckblatt

S:\341 Smorfuvra_Großenbroder Aue\Planunterlagen\Planfeststellung\Einfassung\2013_02_20\341_3_130222_MB_Einzelbauwerk-Bestand_M50.dwg