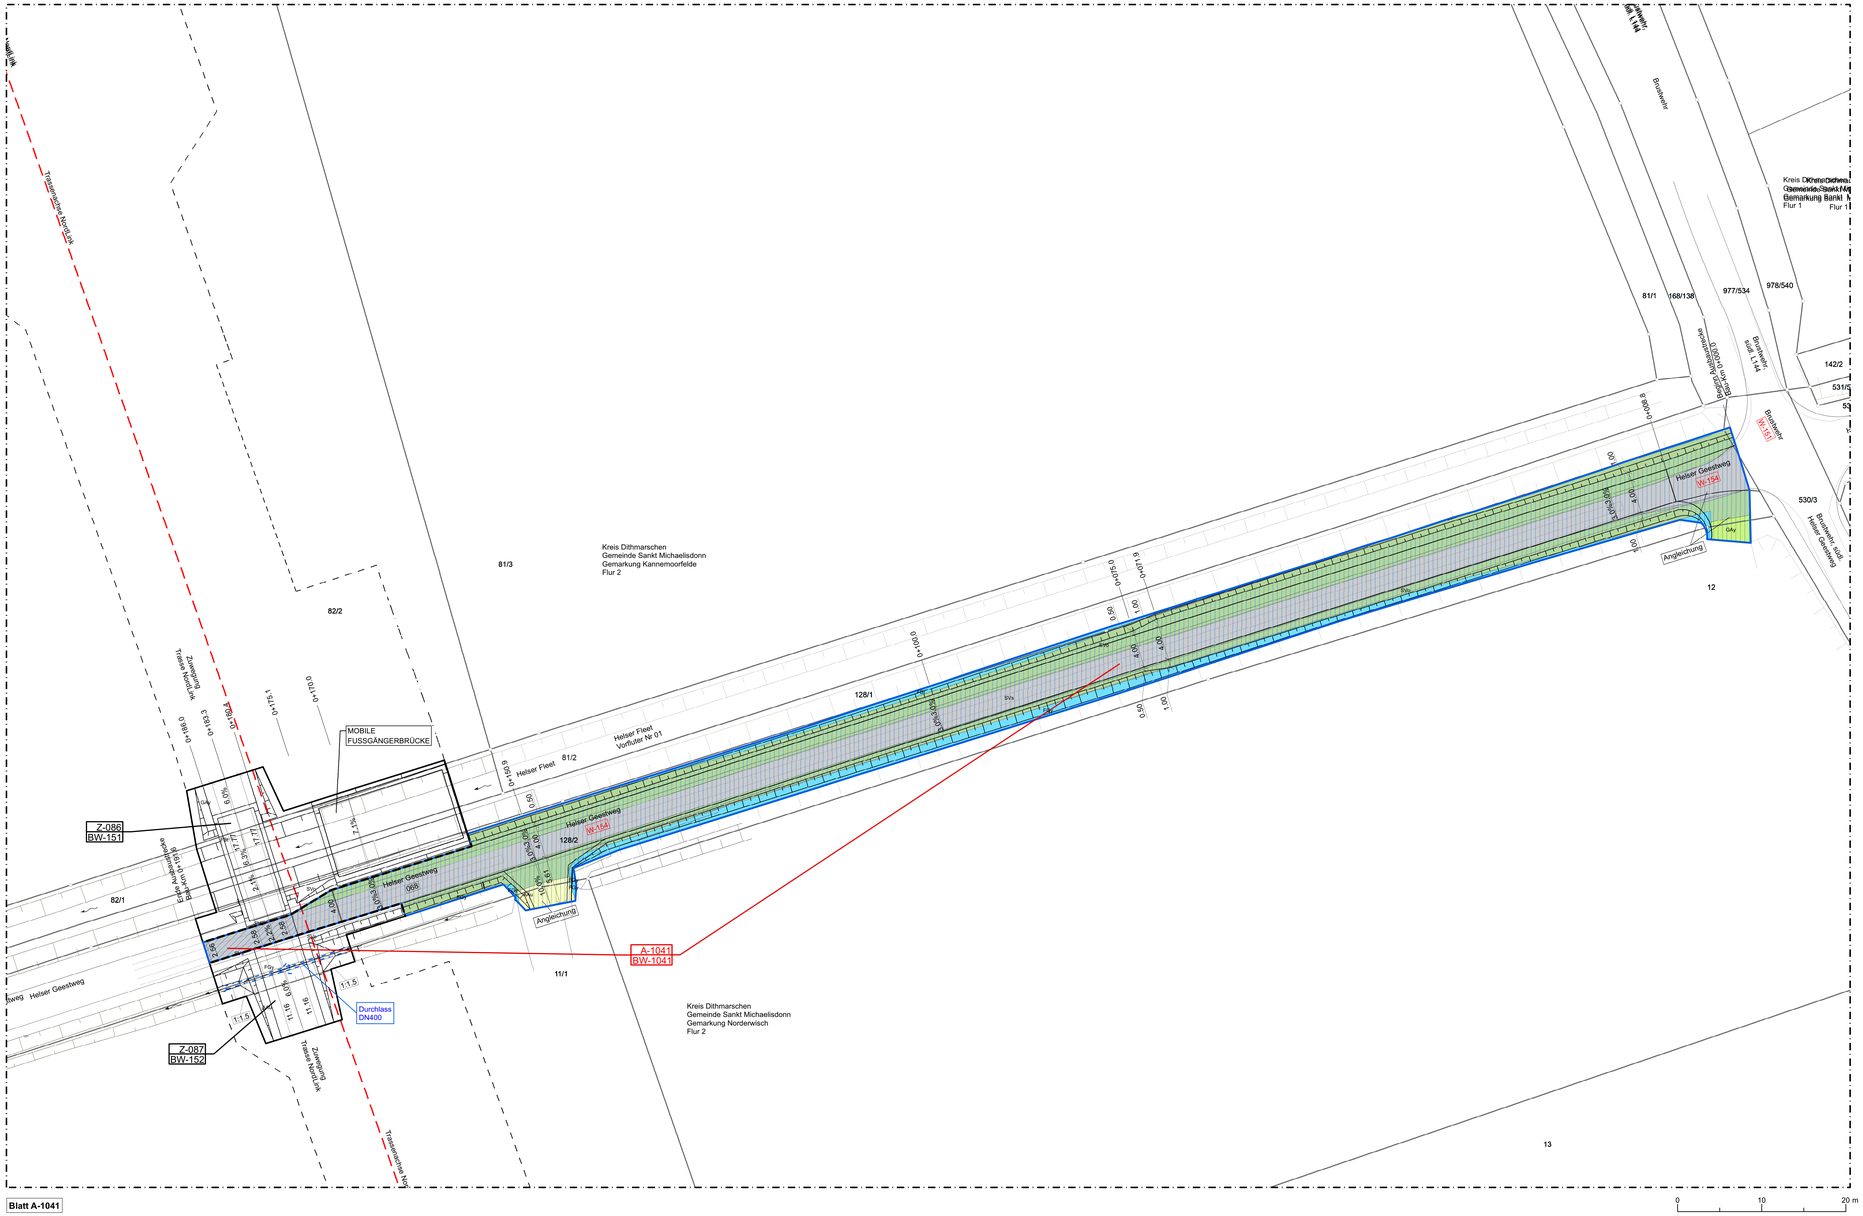


Blatt A-1041

Anlage 7.2

NordLink
Abschnitt 12-Seemeilen-Grenze bis UW Wilster

Landschaftspflegerischer Begleitplan
Anhang 2: Wegekonzept

Karte 3: Bestand und Planung / Konflikte und Maßnahmen

gemäß Lage- und Grunderwerbsplan

A-1041

Deckblatt

Planfeststellungsunterlage	
Quelle:	
Ersteller-Zeichnungs-Nr.: UB_4_2_Karten_Wegekonzept_12PNe.mxd	
Aufgestellt: Bayreuth, den 30.10.2019 DC Nordseekabel GmbH & Co.KG (NOKA)	
Firma: ARRS LACKNER. R.-Luxemburg-Str.16 18055 Rostock	Maßstab: 1 : 250 / Einheit: Meter

	Datum	Name
Bearb.	10.2019	KleeJu
Gepr.	10.2019	KleeJu
Norm		
Fachbereich		

B	Ergänzung Maßnahme	10.2019	AvdeSt	Statnett TenneT KFW	
A	Ergänzung Maßnahme	26.02.19	EW		
Ind.	Änderung	Datum	Name	Urspr.:	

Erstellt durch	Genehmigt von	Datum	Status	Blatt
	NOKA DC Nordseekabel GmbH & Co.KG	28.10.2019 Erstelldatum 30.10.2019	G	1 von 1

Objektname: ± 500-kV-HGÜ Interkonnektor Tonstadt - Wilster

Titel: Bestand und Planung / Konflikte und Maßnahmen — A-1041