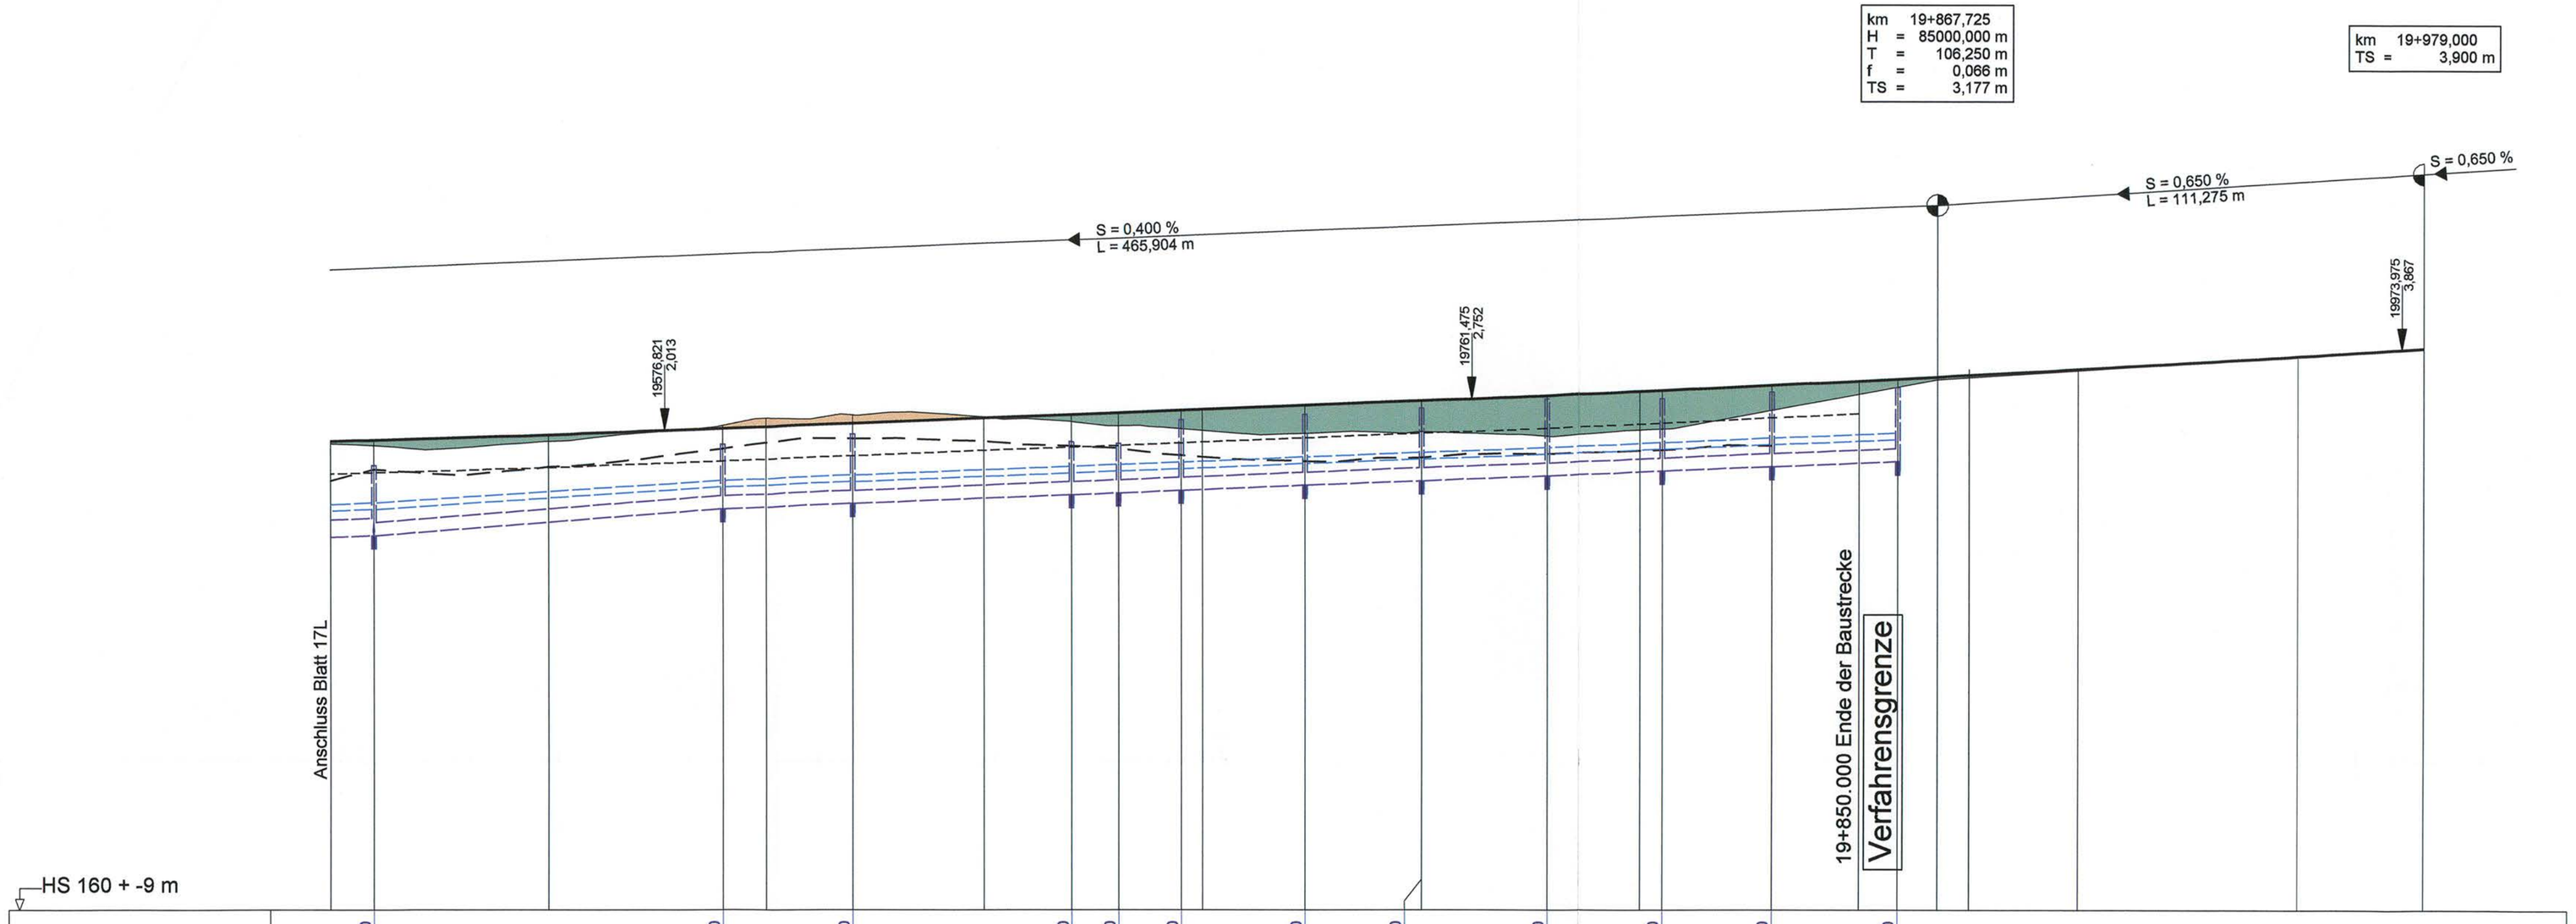
km 19+867,725
H = 85000,000 m
T = 106,250 m
f = 0,066 m
TS = 3,177 m
km 19+979,000
TS = 3,900 m
S = 0,400 %
L = 465,904 m
S = 0,650 %
L = 111,275 m
S = 0,650 %
19978,821
2,013
19978,475
2,792
19973,975
3,897
Anschluss Blatt 17L
19+850,000 Ende der Baustrecke
Verfahrensgrenze

HS 160 + -9 m

| | | |