


Übersicht

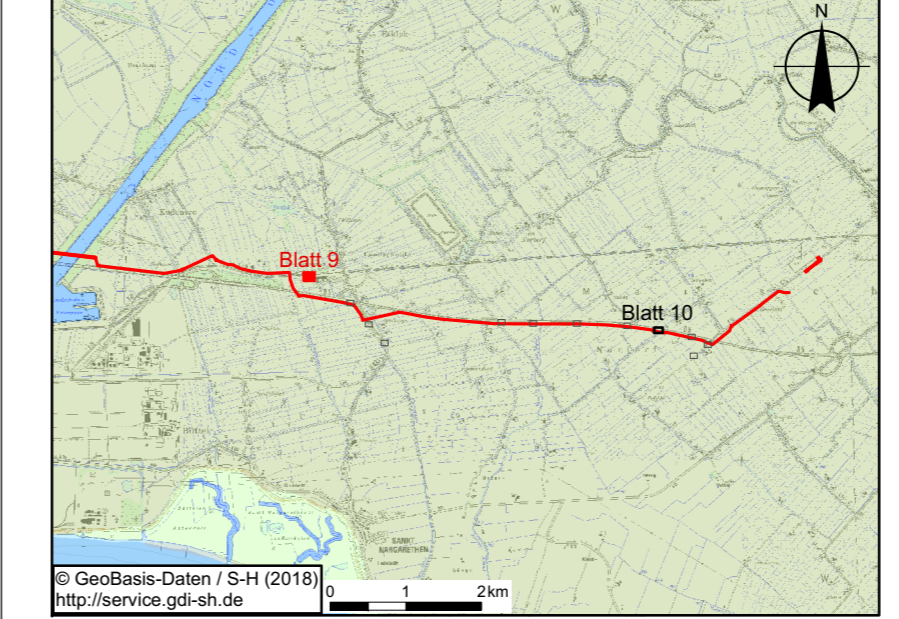

Legende

- Blattschnitt Anl. 8.4.2 (Lage- und Grunderwerbsplan) *
- Achse Kabeltrasse
- Kabeltrasse temporäre Inanspruchnahme

Biotypen

- Graben (FBt; FGy)
- Wirtschaftsgrünland (GAY; GYy)
- Ruderale Grasflur (RHg)
- Gewerbegebiet (Slg)
- Verkehrsflächen (SVs, SVp, SVu, SVt)
- Straßenbegleitgrün (SVo, SVh)

Maßnahme

- Strauchpflanzung

* Grundplan: Auszug Anlage 8.4.2 (Inhalt reduziert)
 Legende zum Grundplan siehe Anlage 8.4.2

Anlage 7.2
 NordLink
 Abschnitt 12-Seemeilen-Grenze
 bis UW Wilster

Landschaftspflegerischer Begleitplan

Karte 4: Ausgleich und Ersatz
 Blatt 9: Maßnahme M 28
 - Strauchpflanzungen -
 neues Blatt

Planfeststellungsunterlage

Quelle:

Ersteller-Zeichnungs-Nr:
 U8_4_2_Karten_Wegekonzept_12PAe.mxd

Aufgestellt:
 Bayreuth, den 30.10.2019 *i. A. Christian S*
 DC Nordseekabel
 GmbH & Co.KG (NOKA) *i.V. Bräutigam*

Firma:

 R.-Luxemburg-Str.16
 18055 Rostock

Maßstab:
 1 : 250

Einheit:
 Meter

	Datum	Name
Bearb.	10.2019	KleeJu
Gepr.	10.2019	KleeJu
Norm		
Fachbereich		

Erstellt durch	Genehmigt von	Datum	Status	Blatt
	NOKA	28.10.2019	G	9 von 10

Objektname	Titel
± 500-kV-HGÜ Interkonnektor Tonstadt - Wilster	Ausgleich und Ersatz

Ind.	Änderung	Datum	Name	Urspr.:
A	Ergänzung Maßnahme	10.2019	AndeSo	