

Name und Anschrift des Antragstellers DC Nordseekabel GmbH & Co. KG Bernecker Straße 70 95448 Bayreuth	Tel.	05132 - 89 2050
	Fax	05132 - 89 2066
	Mail	info@tennet.eu

Stempel:

Erteilung einer Sondernutzungserlaubnis für Zufahrt Z-091

gemäß §§ 21 und 24 Straßen- und Wegegesetz
des Landes Schleswig-Holstein (StrWG SH)

1. Ort der Nutzung

Ort:	Straße:	Lfd.-Nr.:
Sankt Michaelisdonn	L 142, Abs. 050, Marner Straße, km 1+520 bis 1+536	Z-091
Gemeinde:	Baulastträger:	BW-Nr.:
Sankt Michaelisdonn	Land Schleswig-Holstein	156

2. Beschreibung

Zufahrt von:	Bestehende Zufahrt / Neubau:
L 142	Bestehende Zufahrt
Gemarkung / Flur / Flurstück:	
Sankt Michaelisdonn / 2 / 327/29	

3. Art der Nutzung

temporär / dauerhaft	Bauliche Ertüchtigung (ja/nein):
temporär, als Teil der Baustellenzuwegung zur NordLink Trasse	nein
	Ausbauerfordernis (ja/nein):
	ja

4. Art der Fahrzeuge

Baustellenfahrzeuge von bauausführenden Firmen, wie z.B. Lkw, Bagger und Traktoren.

5. Beantragte Nutzungsdauer

Bauzeit der NordLink Trasse in den Gemeinden Sankt Michaelisdonn und Dingen.
--

6. Flächeninanspruchnahme	Fahrbahn	Gehweg	Radweg	Sonstige Flächen
Geplante Länge:	m	m	10,80 m	16,25 m
Geplante Breite:	m	m	1,82 m	9,20 m
Vorh. Oberflächenbefestigung:	L 142 sowie Geh- und Radweg in Asphaltbauweise. Zufahrt in Asphalt- sowie wassergebundene Bauweise.			
Der Umfang der baulichen Änderung ist Anlage 8.5.2, Z-091 Blatt 2 zu entnehmen.				

Bayreuth, den 30.10.2019 i. A. *Christian SSG i.V. Bräutigam*


Ort, Datum, Unterschrift Antragsteller

Anlage:

Lageplan Sondernutzungserlaubnis,
Anlage 8.5.2, Z-091, Blatt 2/2


Anlage 8.5.2
NordLink
Abschnitt 12-Seemeilen-Grenze
bis UW Wilster
Wegekonzept
Verzeichnis und Heftungen Zufahrten
Heftungen Zufahrten an klassif. Straßen
Lageplan Sondernutzungserlaubnis
Z-091, Blatt 2/2

Deckblatt

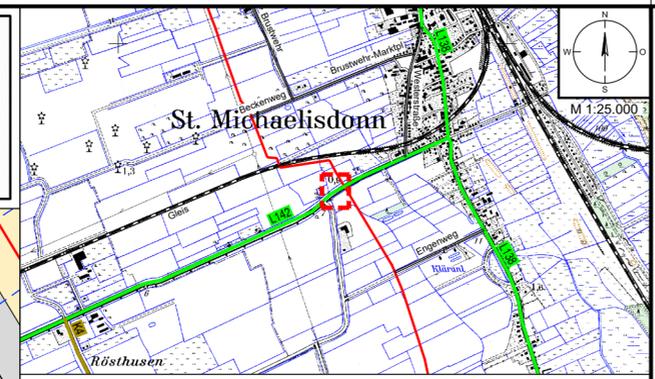


Legende Übersichtskarte M 1:25.000

Straßennetz	Bundesstraße	sonstige Straßen
	Landesstraße	Bahnlinie Nr.
	Kreisstraße	Bahnlinie
Verwaltung	Stadt-/Gemeindegrenze	Planung Trasse NordLink
	Gemarkungsgrenze	temporäre Zuwegung
	Flurgrenze	temporäre Flächenanspruchnahme
	Flurstücksgrenze	Trassenachse
	35/6 Flurstücknummer	
Versorgungseinrichtungen Bestand	E-Leitung / E-Leitung Rückbau	Planung Straßenbau
	E-Freileitung / E-Freileitung Rückbau	Fahrbahn
	Fernmeldeleitung	Bankett
	Trinkwasserleitung	gemeinsamer Geh- und Radweg
	Schmutzwasserleitung	Angleichung
	Gasleitung	Straßenebenenflächen
Wegenutzung	Z-008	Rasenmulde mit Fließrichtung
	Z-007	Entwässerungsgraben mit Fließrichtung
	BW- 60	Querneigung
	BW- 55	Gehölzbestand (symbolisch)
	Stempel für Zufahrten (Z) mit u. ohne Bauwerksnummer (BW)	Baumfällung (symbolisch)
	Stempel für Ausbau- (A) oder Ertüchtigungsmaßnahmen (E) mit Bauwerksnummer (BW) gemäß Anlage 8.4.2	Verkehrszeichen
	Stempel für Maßnahmen an Privatwegen (P) gemäß Anlage M8.2	Verfüllung Graben/ Mulde
	lfd. Nummer Straße / Weg (W) gemäß Anlage 8.3	
	Abtrammelplatz mit Nummerierung gemäß Anlage 4.1	Entwässerung
	AP-001	DN 400 Rohrdurchlass mit Böschungstück (Bestand)
	B431 Abs. 310 km 0,0	DN 400 Rohrdurchlass mit Böschungstück (geplant)
		Fließrichtung Gewässer

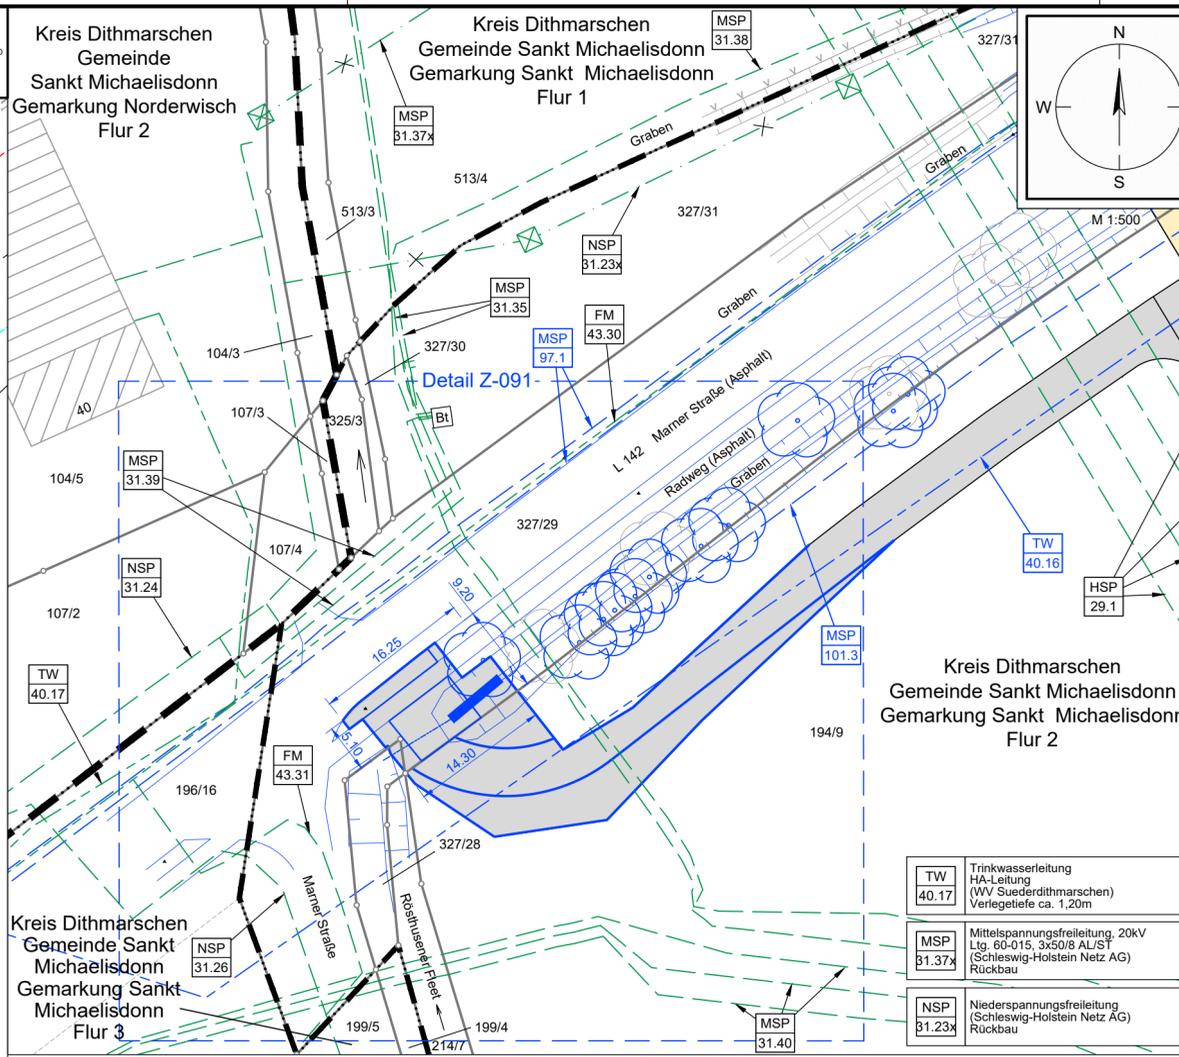

Legende Lageplan M 1:500

HSP 29.1	Hochspannungsgleichstromkabeltrasse Busum - Büttel 4 Leitungssysteme, Schutzstreifen 18m *Kabeltrasse geplant *LH-15-6005 SyWin alpha-Büttel (TenneT Offshore GmbH) *LH-15-5001 HelWin alpha-Büttel (TenneT Offshore GmbH) *LH-15-6006 HelWin beta-Büttel (TenneT Offshore GmbH, Beteiligungsgesellschaft mbH)	NSP 31.24	Niederspannungskabel A150 (Schleswig-Holstein Netz AG)	NSP 31.26	Niederspannungskabel A150 (Schleswig-Holstein Netz AG)
MSP 31.35	Mittelspannungskabel mit Steuerkabel 3x1 A150, 1xHDPE 50, 3x1 A500 (Schleswig-Holstein Netz AG)	MSP 31.39	Mittelspannungskabel 2x A150 (Schleswig-Holstein Netz AG)	FM 43.30	Rohrleitung (Deutsche Telekom AG)
MSP 97.1	Mittelspannungskabel, 2 Systeme Kabeltrasse Windpark (I-u. E-pool Marschenwind und Barit West)	MSP 31.40	Mittelspannungskabel 3x1 A800, 3x1 A500, (Schleswig-Holstein Netz AG)	FM 43.31	Fernmeldekabel (Deutsche Telekom AG)
MSP 101.3	Mittelspannungskabel Kabeltrasse Windpark (Infrastruktur- u. Erlöspool Donner Wind GbR)				

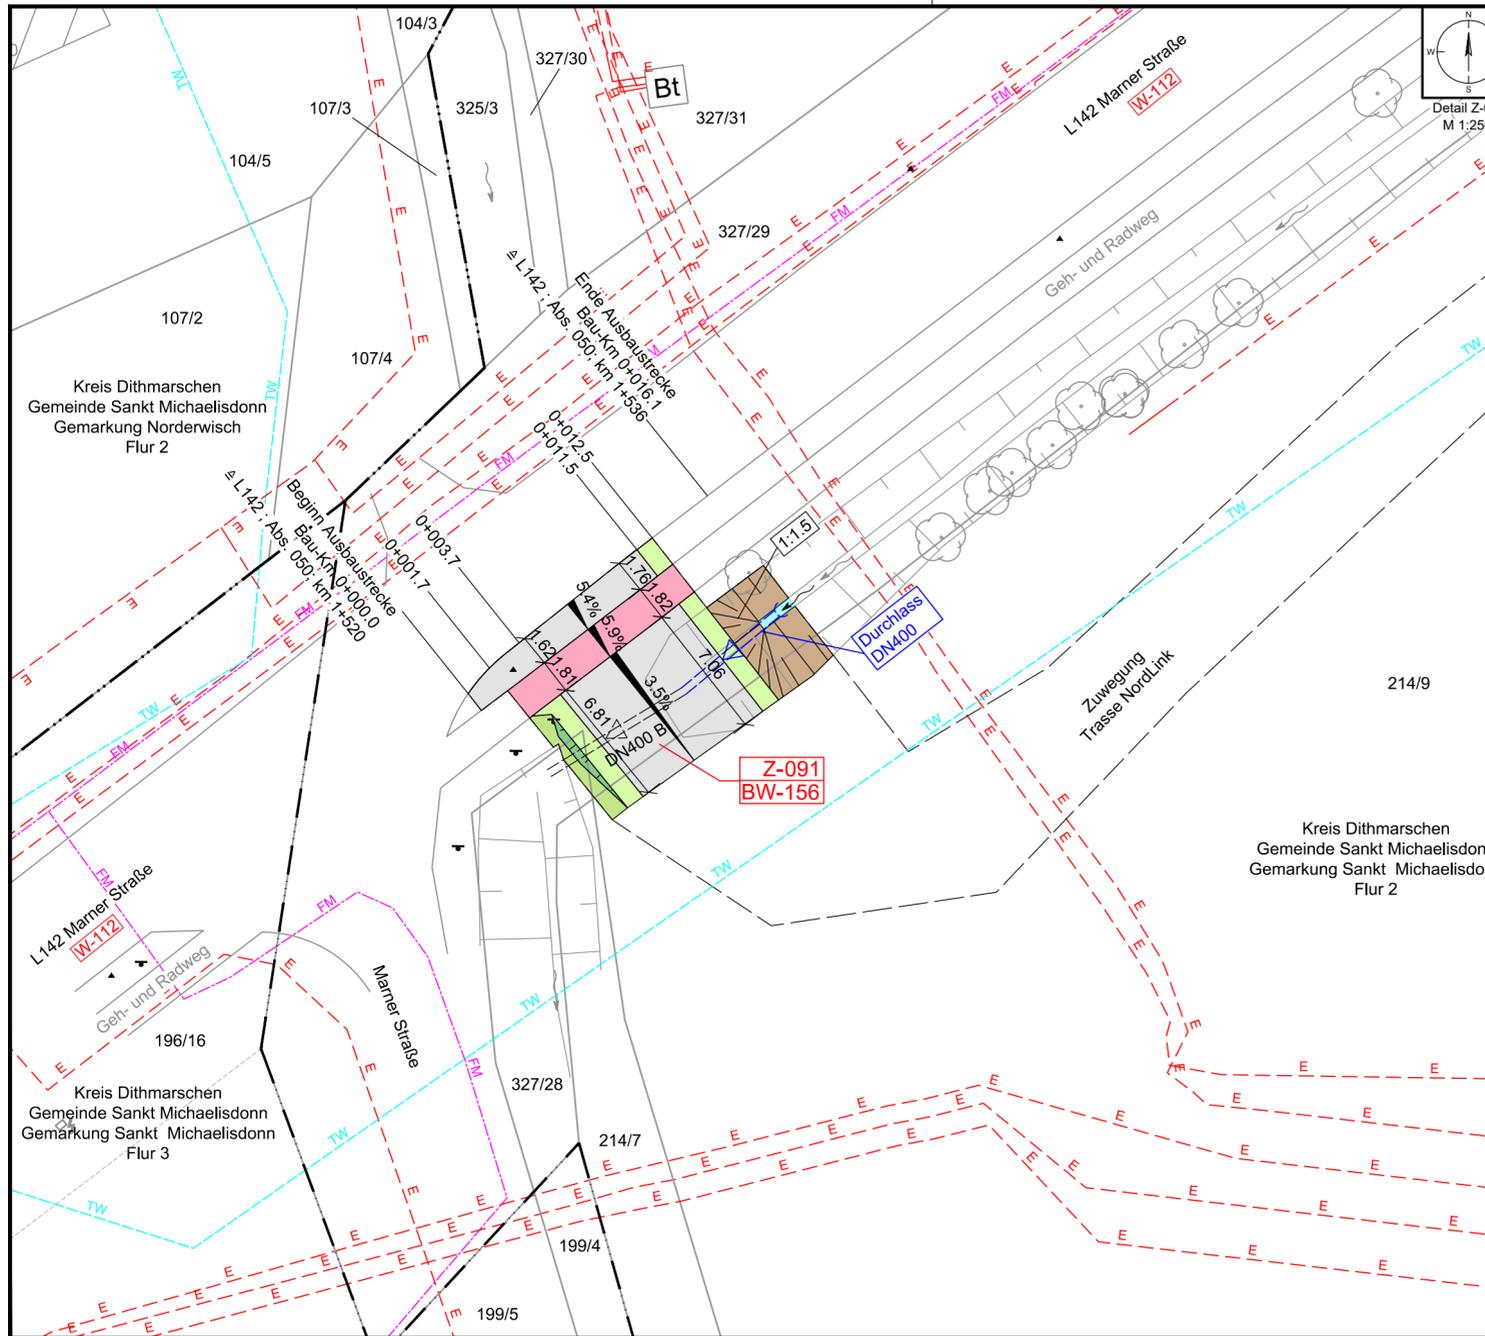

Detail Z-091 M 1:250

Planfeststellungsunterlage	
Quelle:	Lageplan Ausbaumaßnahme A202 Dokument-Nr. A202_GP_1zu250_NW Generalplaner: NKT HVC GmbH
Ersteller-Zeichnungs-Nr.:	LAYOUT_LP_Sondernutzung_12_PA.dwg
Aufgestellt:	Bayreuth, den 30.10.2019 DC Nordseekabel GmbH & Co.KG (NOKA) <i>i.v. Baubüro</i>
Firma:	GEOS INGENIEUR-GESELLSCHAFT MBH
Maßstab:	1:250, 1:500, 1:25.000
Einheit:	Meter
Bearb.:	10.2019 Rüb
Gepr.:	10.2019 Bettermann
Norm:	
Fachbereich:	
Erstellt durch:	G.E.O.S.
Genehmigt von:	NOKA
Datum:	28.10.2019
Status:	G
Blatt:	von --
Objektname:	± 500-kV-HGÜ Interkonnektor Tonstad - Wilster
Titel:	Lageplan Sondernutzungserlaubnis, Z-091
Ind.:	Änderung Datum Name Urspr.: