

Name und Anschrift des Antragstellers  DC Nordseekabel GmbH & Co. KG Bernecker Straße 70 95448 Bayreuth	Tel.	05132 - 89 2050
	Fax	05132 - 89 2066
	Mail	info@tennet.eu

Stempel:

## Erteilung einer Sondernutzungserlaubnis für Zufahrt Z-097

gemäß §§ 21 und 24 Straßen- und Wegegesetz  
des Landes Schleswig-Holstein (StrWG SH)

### 1. Ort der Nutzung

Ort:	Straße:	Lfd.-Nr.:
Eddelak	K 4, Abs. 010, Landscheide, km 3+894 bis 3+912	Z-097
Gemeinde:	Baulastträger:	BW-Nr.:
Eddelak	Kreis Dithmarschen	162

### 2. Beschreibung

Zufahrt von:	Bestehende Zufahrt / Neubau:
K 4	Bestehende Zufahrt
Gemarkung / Flur / Flurstück:	
Behmhusen / 2 / 140/4	

### 3. Art der Nutzung

temporär / dauerhaft	Bauliche Ertüchtigung (ja/nein):
temporär, als Teil der Baustellenzuwegung zur NordLink Trasse	nein
	Ausbauerfordernis (ja/nein):
	ja

### 4. Art der Fahrzeuge

Baustellenfahrzeuge von bauausführenden Firmen, wie z.B. Lkw, Bagger und Traktoren.
---

### 5. Beantragte Nutzungsdauer

Bauzeit der NordLink Trasse in der Gemeinde Eddelak.
--

6. Flächeninanspruchnahme	Fahrbahn	Gehweg	Radweg	Sonstige Flächen
Geplante Länge:	m	m	m	18,20 m
Geplante Breite:	m	m	m	2,80 m
Vorh. Oberflächenbefestigung:	K 4 in Asphalt- und Zufahrt in wassergebundene Bauweise.			
Der Umfang der baulichen Änderung ist Anlage 8.5.2, Z-097 Blatt 2 zu entnehmen.				

Bayreuth, den 30.10.2019 i. A. *Christian S. i.V. B. B. B.*




Ort, Datum, Unterschrift Antragsteller

Anlage:

Lageplan Sondernutzungserlaubnis,  
Anlage 8.5.2, Z-097, Blatt 2/2

Anlage 8.5.2  
NordLink  
Abschnitt 12-Seemeilen-Grenze  
bis UW Wilster  
Wegekonzept  
Verzeichnis und Heftungen Zufahrten  
Heftungen Zufahrten an klassif. Straßen  
Lageplan Sondernutzungserlaubnis  
Z-097, Blatt 2/2

Deckblatt

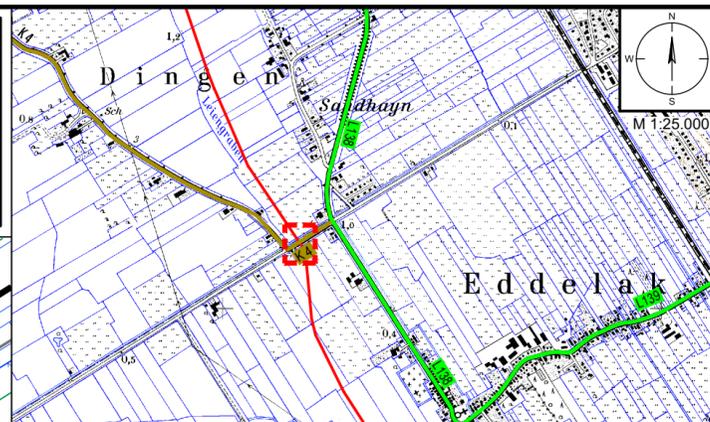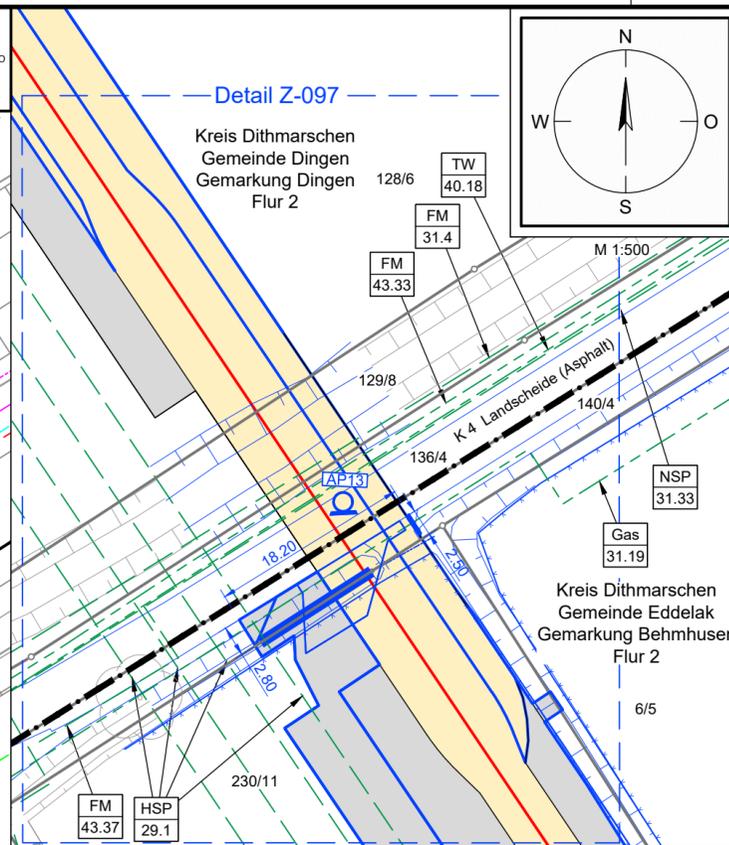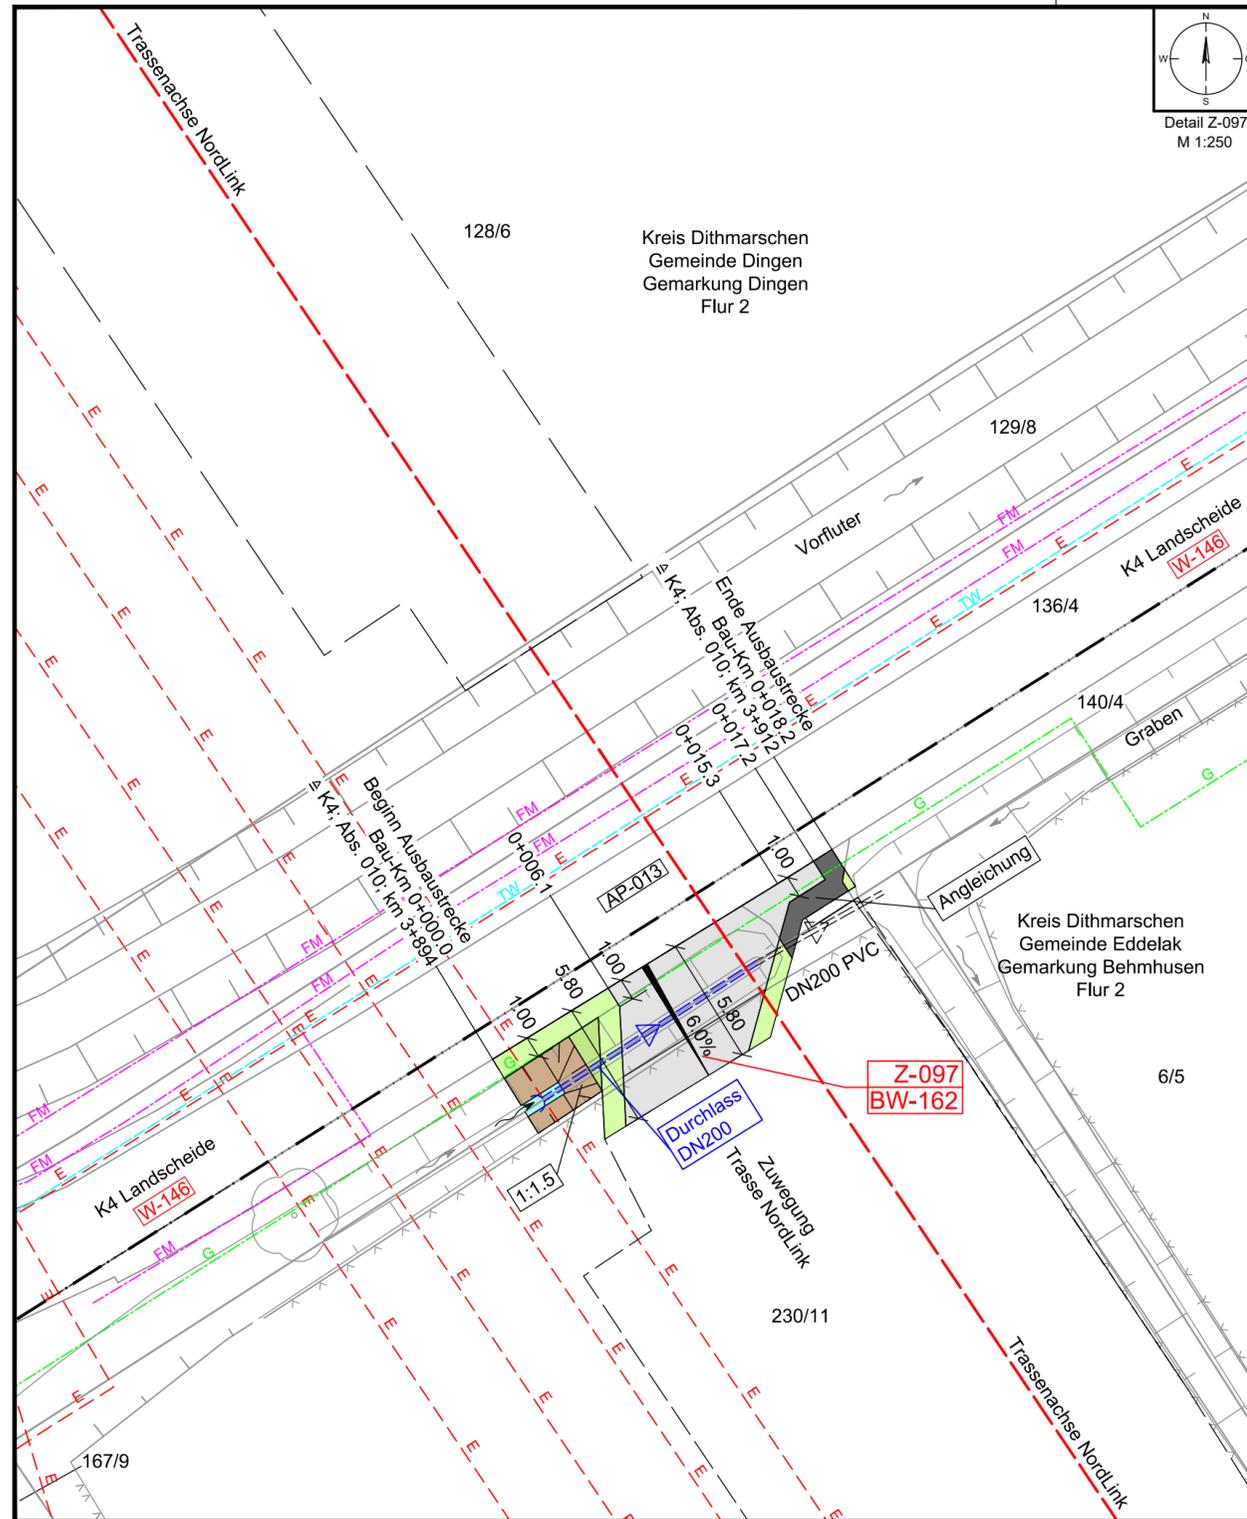

**Legende Übersichtskarte M 1:25.000**

**Straßennetz**

- B5 Bundesstraße
- L153 Landesstraße
- K30 Kreisstraße

**Straßennamen** sonstige Straßen

**Bahnlinie Nr.** Bahnlinie

**Legende Detail M 1:250**

**Verwaltung**

- Stadt-/Gemeindegrenze
- Gemarkungsgrenze
- Flurgrenze
- Flurstücksgrenze
- Flurstücksnummer

**Planung Trasse NordLink**

- temporäre Zuwegung
- temporäre Flächeninanspruchnahme
- Trassenachse

**Planung Straßenbau**

- Fahrbahn
- Bankett
- gemeinsamer Geh- und Radweg
- Angleichung
- Straßenebenenflächen
- Rasenmulde mit Fließrichtung
- Entwässerungsgraben mit Fließrichtung

**Legende Lageplan M 1:500**

Grundplan: Auszug Anlage 4.1 (Inhalt reduziert)  
Legende zum Grundplan siehe Anlage 4.1

**Versorgungseinrichtungen Bestand**

- E-Leitung / E-Leitung Rückbau
- E-Freileitung / E-Freileitung Rückbau
- FM Fernmeldeleitung
- TW Trinkwasserleitung
- SW Schmutzwasserleitung
- G Gasleitung

**Wegenutzung**

- Z-008 Stempel für Zufahrten (Z) mit u. ohne Bauwerksnummer (BW)
- Z-007 Stempel für Zufahrten (Z) mit u. ohne Bauwerksnummer (BW)
- BW- 60
- BW- 55

<b>HSP</b> 29.1	Hochspannungsgleichstromkabeltrasse Büsum - Büttel 4 Leitungssysteme, Schutzstreifen 18m *Kabeltrasse geplant *LH-15-6005 SylWin alpha-Büttel (TenneT Offshore GmbH) *LH-15-5001 HelWin alpha-Büttel (TenneT Offshore GmbH) *LH-15-6006 HelWin beta-Büttel (TenneT Offshore 9. Beteiligungsgesellschaft mbH)	<b>Gas</b> 31.19	Gas-Hochdruckleitung DN100 St80 mit Steuerkabel (Schleswig-Holstein Netz AG)
<b>FM</b> 31.4	Steuerkabel A-2YF(L)2Yb2Y 10x2x0,8 StIII (Schleswig-Holstein Netz AG)	<b>NSP</b> 31.33	Niederspannungskabel A150 (Schleswig-Holstein Netz AG)
<b>TW</b> 40.18	Trinkwasserleitung HL-13 DN100 Az (WV Suederdithmarschen) Verlegetiefe ca. 1,20m	<b>FM</b> 43.33	Rohrleitung (Deutsche Telekom AG)
		<b>FM</b> 43.37	Fernmeldekabel (Deutsche Telekom AG)

**Planung Straßenbau**

- 2,0%
- Quermeigung
- Gehölzbestand (symbolisch)
- Baumfällung (symbolisch)
- Verkehrszeichen
- Verfüllung Graben/ Mulde

**Entwässerung**

- DN 400
- Rohrdurchlass mit Böschungstück (Bestand)
- Rohrdurchlass mit Böschungstück (geplant)
- Fließrichtung Gewässer

Planfeststellungsunterlage

Quelle: Lageplan Ausbaumaßnahme A214  
Dokument-Nr. A214\_GP\_1zu250\_NW  
Generalplaner: NKT HVC GmbH

Ersteller-Zeichnungs-Nr: LAYOUT\_LP\_Sondernutzung\_12\_PÄ.dwg

Aufgestellt: Bayreuth, den 30.10.2019  
DC Nordseekabel GmbH & Co.KG (NOKA)

<b>Firma</b>	<b>Maßstab:</b>	<b>Einheit:</b>
G.E.O.S. INGENIEUR-GESELLSCHAFT MBH	1:250, 1:500 1:25.000	Meter

Ind.	Änderung	Datum	Name	Urspr.:

<b>Erstellt durch</b>	<b>Genehmigt von</b>	<b>Datum</b>	<b>Status</b>	<b>Blatt</b>
G.E.O.S. Ing. mbH	NOKA DC Nordseekabel GmbH & Co.KG	28.10.2019 Erstelldatum 30.10.2019	G	-- von --
<b>Objektname</b> ± 500-kV-HGÜ Interkonnektor Tonstad - Wilster				
<b>Titel</b> Lageplan Sondernutzungserlaubnis, Z-097				