Deckblatt
30.10.2019

Anlage 8.5.2, Z-100
Blatt 1/2

Name und Anschrift des Antragstellers	*Tel.*	05132 - 89 2050
DC Nordseekabel GmbH & Co. KG Bernecker Straße 70 95448 Bayreuth	*Fax*	05132 - 89 2066
	Mail	info@tennet.eu

Stempel:

Erteilung einer Sondernutzungserlaubnis für Zufahrt Z-100

gemäß §§ 21 und 24 Straßen- und Wegegesetz des Landes Schleswig-Holstein (StrWG SH)

1. Ort der Nutzung

Ort:	Straße:	Lfd.-Nr.:
Stadt Brunsbüttel	L 138, Abs. 100, Fritz-Staiger-Straße, km 1+888 bis 1+922	Z-100
Gemeinde:	**Baulastträger:**	**BW-Nr.:**
Stadt Brunsbüttel	Land Schleswig-Holstein	165

2. Beschreibung

Zufahrt von: L 138

Gemarkung / Flur / Flurstück: Brunsbüttel / 41 / 18/14

Bestehende Zufahrt / Neubau: Neubau

3. Art der Nutzung

temporär / dauerhaft: temporär, als Teil der Baustellenzuwegung zur NordLink Trasse

Bauliche Ertüchtigung (ja/nein): nein

Ausbauerfordernis (ja/nein): ja

4. Art der Fahrzeuge

Baustellenfahrzeuge von bauausführenden Firmen, wie z.B. Lkw, Bagger und Traktoren.

5. Beantragte Nutzungsdauer

Bauzeit der NordLink Trasse in den Gemeinden Eddelak und Stadt Brunsbüttel.

6. Flächeninanspruchnahme

6. Flächeninanspruchnahme	Fahrbahn	Gehweg	Radweg	Sonstige Flächen
Geplante Länge:	m	m	34,00 m	34,00 m
Geplante Breite:	m	m	2,51 m	7,50 m
Vorh. Oberflächenbefestigung:	L 138 sowie Geh- und Radweg in Asphaltbauweise.			

Der Umfang der baulichen Änderung ist Anlage 8.5.2, Z-100 Blatt 2 zu entnehmen.

Bayreuth, den 30.10.2019 i. A. Christian [signature] i.V. [signature]

Ort, Datum, Unterschrift Antragsteller

Anlage:
Lageplan Sondernutzungserlaubnis,
Anlage 8.5.2, Z-100, Blatt 2/2

Anlage 8.5.2

NordLink
Abschnitt 12-Seemeilen-Grenze bis UW Wilster
Wegekonzept
Verzeichnis und Heftungen Zufahrten
Heftungen Zufahrten an klassif. Straßen
Lageplan Sondernutzungserlaubnis
Z-100, Blatt 2/2

Deckblatt

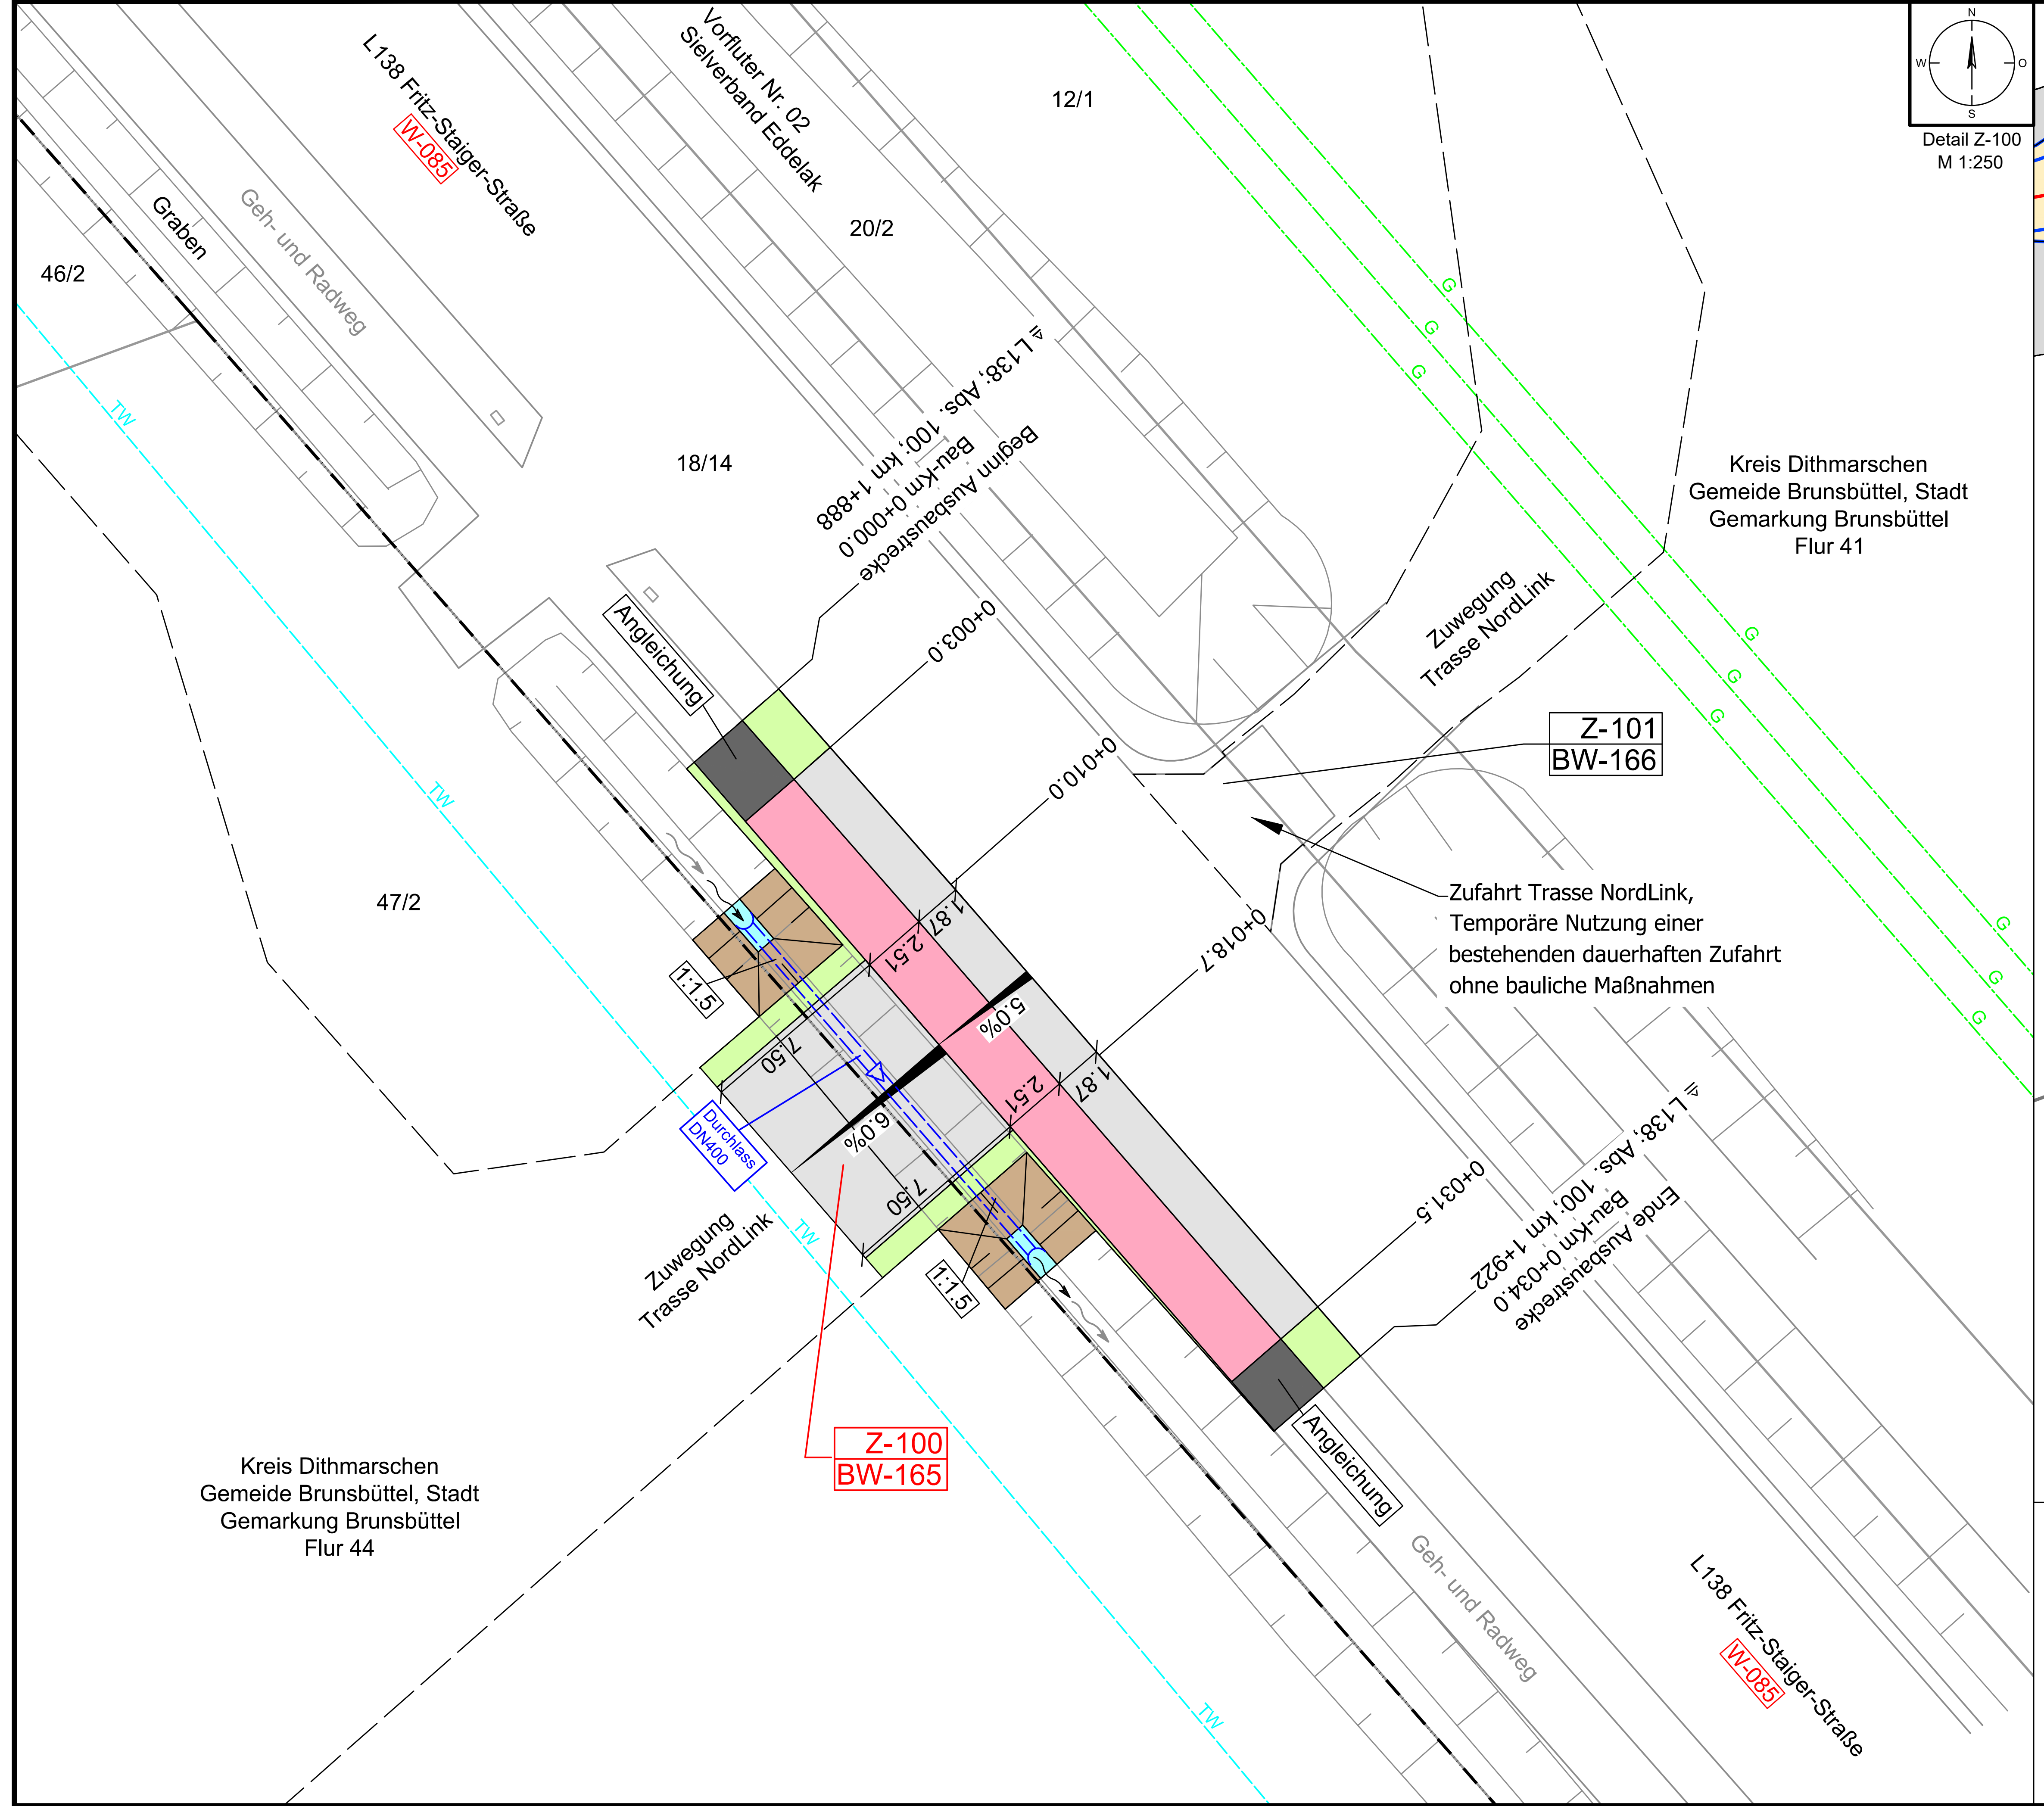

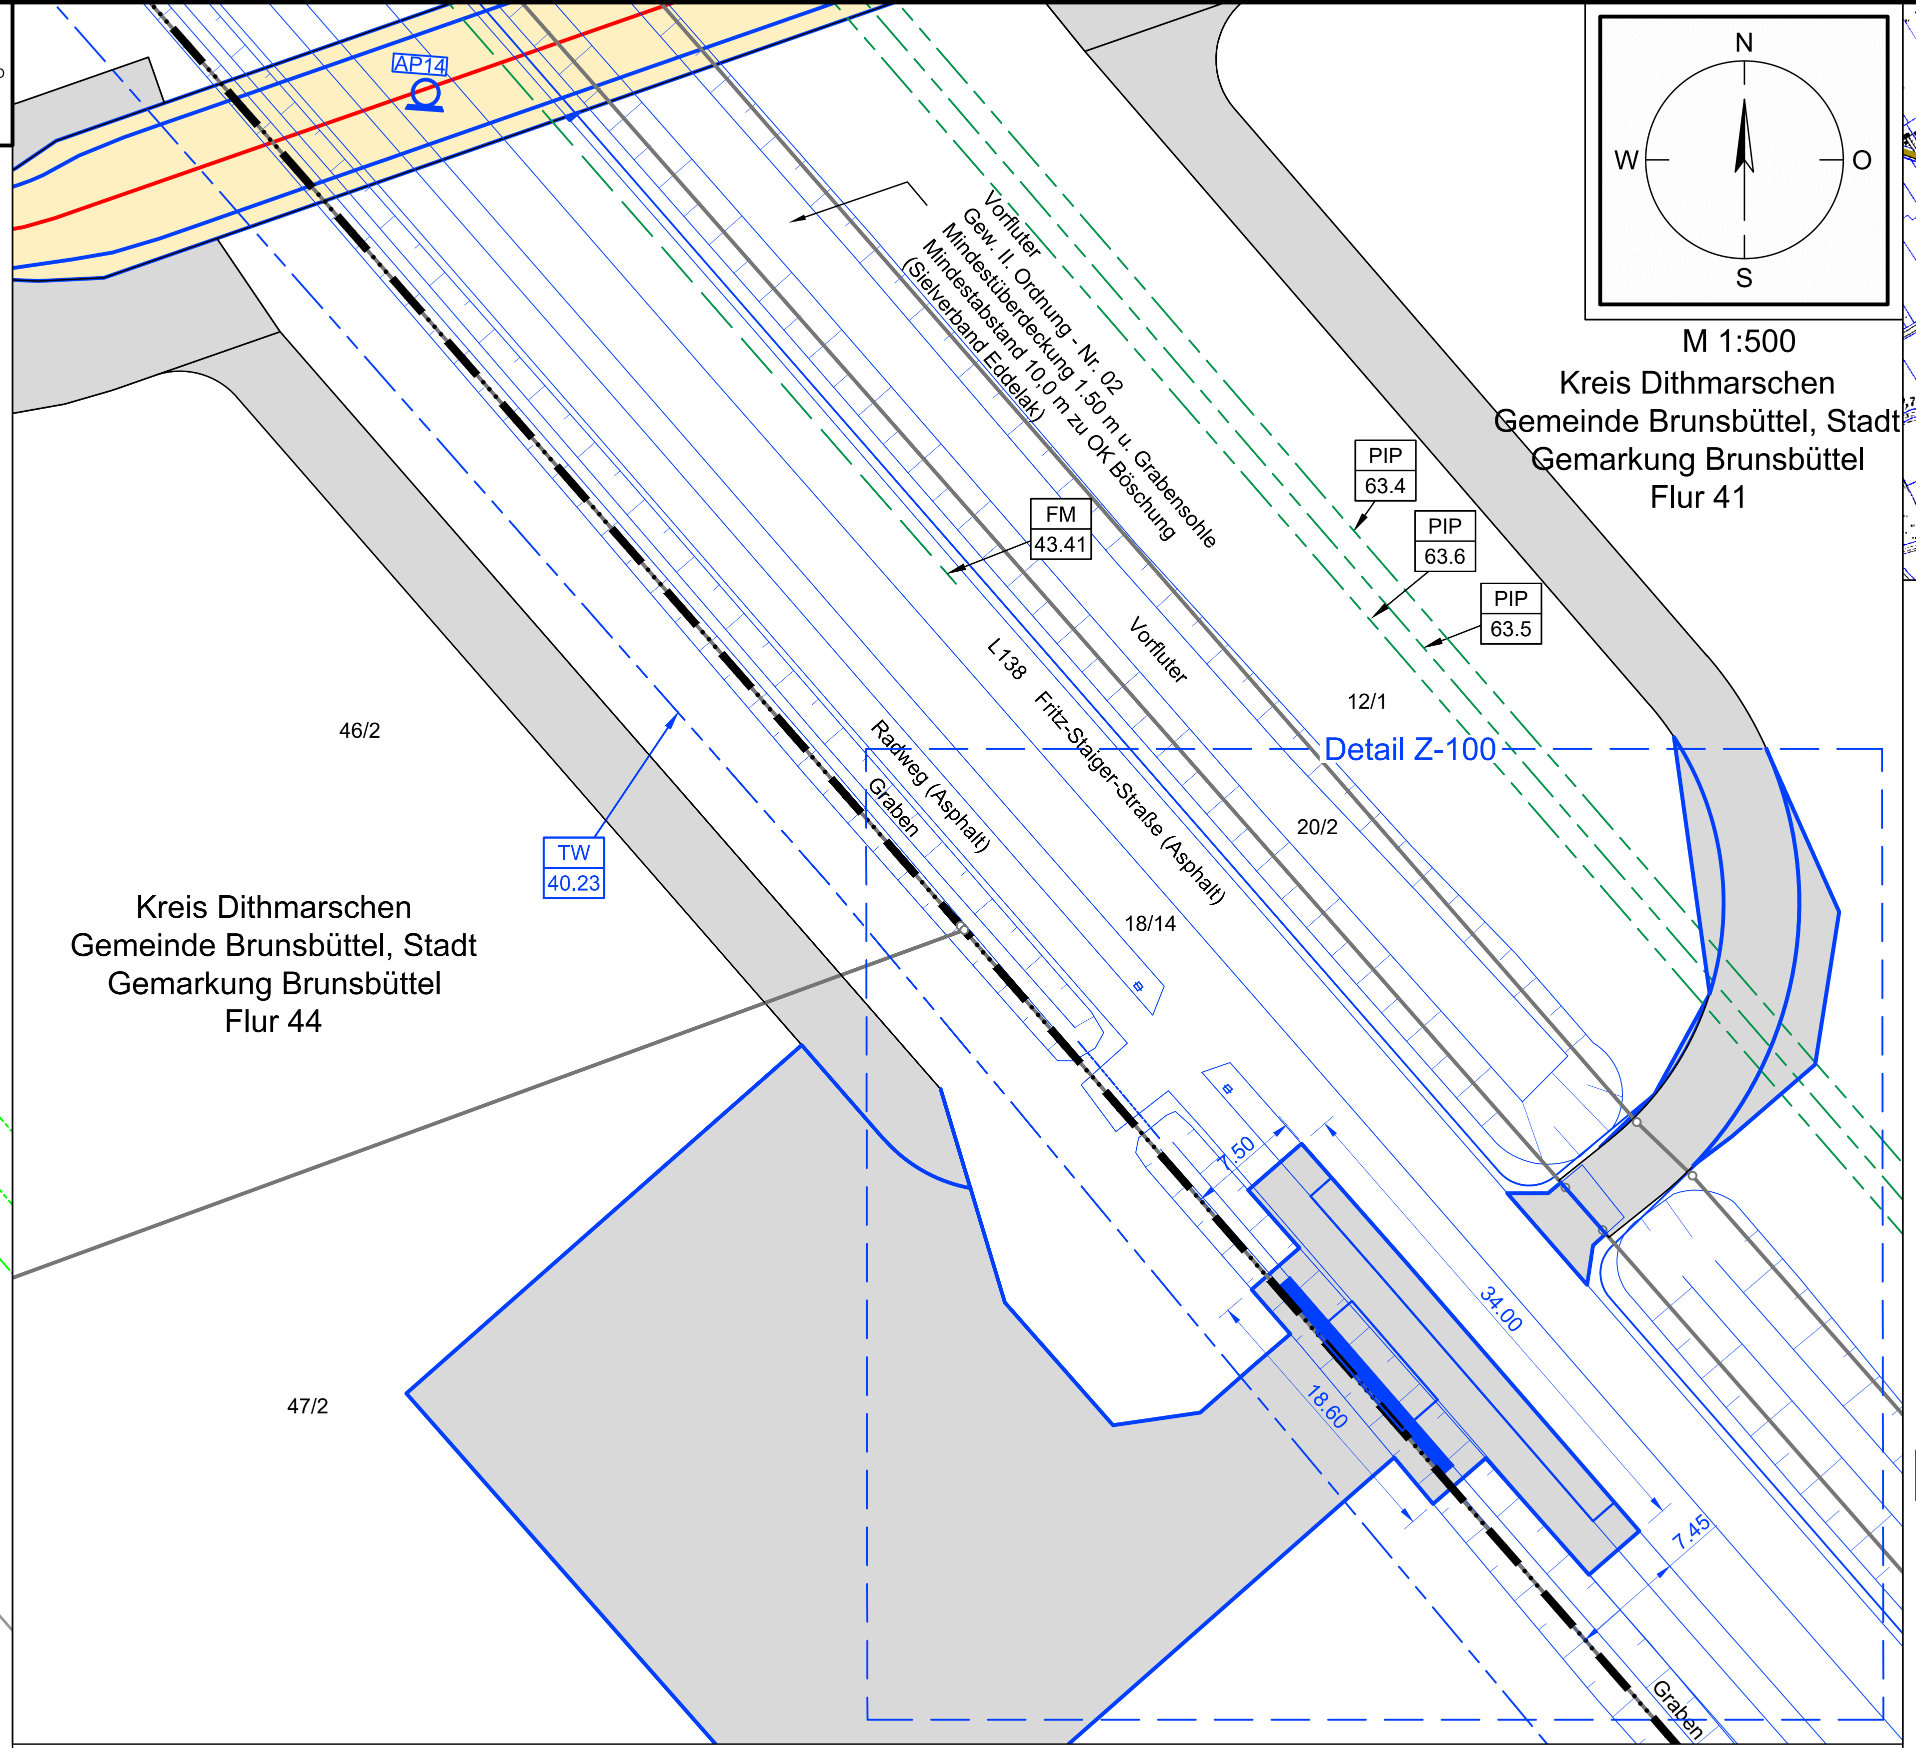

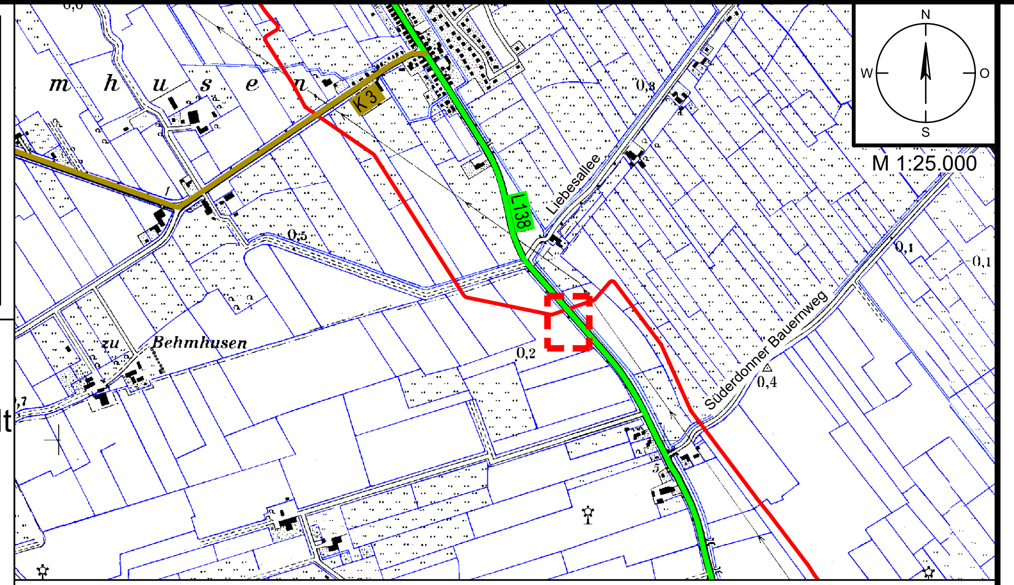

Legende Lageplan M 1:500

Grundplan: Auszug Anlage 4.1 (Inhalt reduziert)

Legende zum Grundplan siehe Anlage 4.1

FM 43.41	Kabel (Deutsche Telekom AG)
TW 40.23	Trinkwasserleitung DN125 Az (WV Suederdithmarschen) Verlegetiefe ca. 1,20m
PIP 63.4	Pipelinetrasse 1 DN250, Stahl (Raffinerie Heide GmbH) Schutzstreifen 10m
PIP 63.5	Pipelinetrasse 1 DN150, Stahl (Raffinerie Heide GmbH) Schutzstreifen 10m
PIP 63.6	Pipelinetrasse 1 DN125, Stahl (Raffinerie Heide GmbH) Schutzstreifen 10m

Legende Übersichtskarte M 1:25.000

Straßennetz

- B5 – Bundesstraße
- L153 – Landesstraße
- K30 – Kreisstraße
- Straßennamen – sonstige Straßen
- Bahnlinie Nr. – Bahnlinie

Legende Detail M 1:250

Verwaltung

- Stadt-/Gemeindegrenze
- Gemarkungsgrenze
- Flurgrenze
- Flurstücksgrenze
- 35/6 – Flurstücksnummer

Versorgungseinrichtungen Bestand

- E – E-Leitung / E-Leitung Rückbau
- E – E-Freileitung / E-Freileitung Rückbau
- FM – Fernmeldeleitung
- TW – Trinkwasserleitung
- SW – Schmutzwasserleitung
- G – Gasleitung

Wegenutzung

- Z-008 / BW- 60 (Zufahrt Planungsgegenstand), Z-007 / BW- 55 – Stempel für Zufahrten (Z) mit u. ohne Bauwerksnummer (BW)
- A-1000 / BW-1000, E-1001 / BW-1001 – Stempel für Ausbau- (A) oder Ertüchtigungsmaßnahmen (E) mit Bauwerksnummer (BW) gemäß Anlage 8.4.2
- P-001 / -- – Stempel für Maßnahmen an Privatwegen (P) gemäß Anlage M8.2
- W-001 – lfd. Nummer Straße / Weg (W) gemäß Anlage 8.3
- AP-001 – Abtrommelplatz mit Nummerierung gemäß Anlage 4.1
- B431 Abs. 310 km 0,0 – Stationszeichen mit Angabe: Straßenklasse/-gruppe, Straßennr., Abschnittsnummer Stationierung

Planung Trasse NordLink

- temporäre Zuwegung
- temporäre Flächeninanspruchnahme
- Trassenachse

Planung Straßenbau

- Fahrbahn
- Bankett
- gemeinsamer Geh- und Radweg
- Angleichung
- Straßennebenflächen
- Rasenmulde mit Fließrichtung
- Entwässerungsgraben mit Fließrichtung
- 2,0% – Querneigung
- Gehölzbestand (symbolisch)
- Baumfällung (symbolisch)
- Verkehrszeichen
- Verfüllung Graben/ Mulde

Entwässerung

- DN 400 – Rohrdurchlass mit Böschungsstück (Bestand)
- DN 400 – Rohrdurchlass mit Böschungsstück (geplant)
- Fließrichtung Gewässer

Planfeststellungsunterlage

Quelle: Lageplan Ausbaumaßnahme A220
Dokument-Nr. A220_2019-02-13_GP_EI
Generalplaner: NKT HVC GmbH

Ersteller-Zeichnungs-Nr: LAYOUT_LP_Sondernutzung_12_PÄ.dwg

Aufgestellt:
Bayreuth, den 30.10.2019
DC Nordseekabel GmbH & Co.KG (NOKA)
i. A. Christian [signature]
i. V. [signature]

Firma: G.E.O.S. Ingenieurgesellschaft mbH

Maßstab: 1:250, 1:500, 1:25.000

Einheit: Meter

	Datum	Name
Bearb.	10.2019	Rüb
Gepr.	10.2019	Bettermann
Norm		
Fachbereich		

Ind.	Änderung	Datum	Name

Urspr.:

Erstellt durch	Genehmigt von	Datum	Status	Blatt
G.E.O.S. Ing. mbH	NOKA DC Nordseekabel GmbH & Co.KG	28.10.2019 Erstelldatum 30.10.2019	G	-- von --

Objektname: ± 500-kV-HGÜ Interkonnektor Tonstad - Wilster

Titel: Lageplan Sondernutzungserlaubnis, Z-100