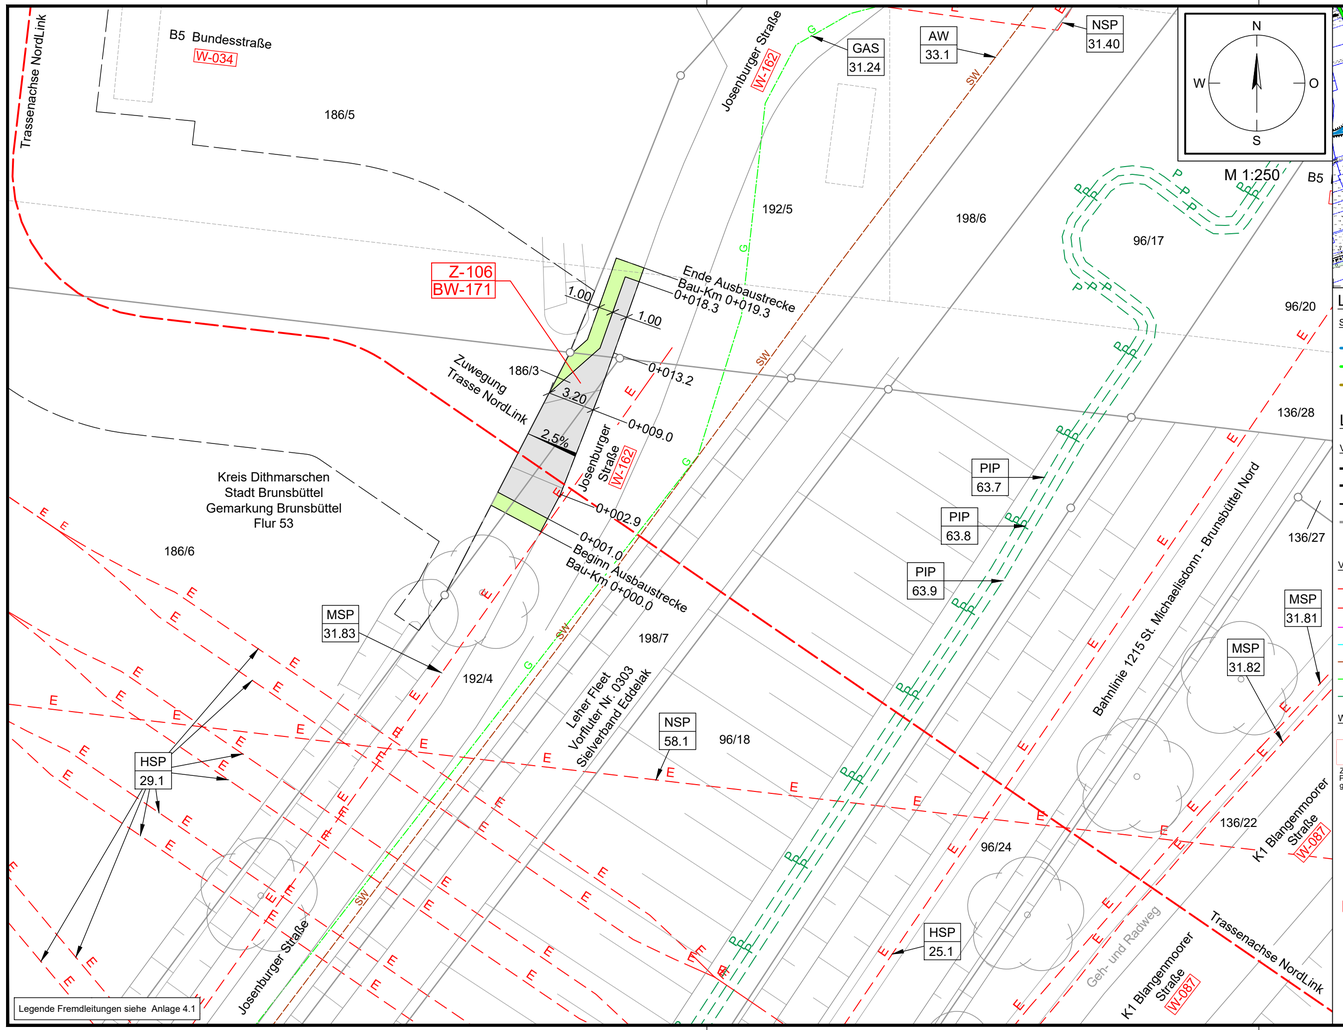

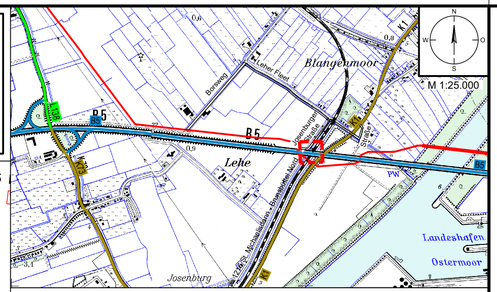

Legende Übersichtskarte M 1:25.000

Straßennetz

- B5 Bundesstraße
- L153 Landesstraße
- K30 Kreisstraße
- Straßennamen sonstige Straßen
- Bahnlinie Nr. Bahnlinie

Legende Detail M 1:250

Verwaltung

- Stadt-/Gemeindegrenze
- Gemarkungsgrenze
- Flurgrenze
- Flurstücksgrenze
- 35/6 Flurstücksnummer

Planung Trasse NordLink

- temporäre Zuwegung
- temporäre Flächeninanspruchnahme
- Trassenachse

Versorgungseinrichtungen Bestand

- E E-Leitung
- E E E-Freileitung / E-Freileitung Rückbau
- FM Fernmeldeleitung
- TW Trinkwasserleitung
- SW Schmutzwasserleitung
- G Gasleitung
- P Pipeline

Planung Straßenbau

- Fahrbahn
- Bankett
- gemeinsamer Geh- und Radweg
- Angleichung
- Straßennebenflächen
- Rasenmulde mit Fließrichtung
- Entwässerungsgraben mit Fließrichtung
- 2.0% Querneigung
- Gehölzbestand (symbolisch)
- Baumfällung (symbolisch)
- Verkehrszeichen
- Verfüllung Graben/ Mulde

Wegenutzung

- Z-008 60 Zufahrt Planungsgegenstand
- 007 BW- Stempel für Zufahrten (Z) mit u. ohne Bauwerksnummer (BW)
- A-1000 BW-1000 E-1001 BW-1001 Stempel für Ausbau- (A) oder Ertüchtigungsmaßnahmen (E) mit Bauwerksnummer (BW) gemäß Anlage 8.4.2
- P-001 -- Stempel für Maßnahmen an Privatwegen (P) gemäß Anlage M8.2
- W-001 lfd. Nummer Straße / Weg (W) gemäß Anlage 8.3
- AP-001 Abtrommelplatz mit Nummerierung gemäß Anlage 4.1
- B431 Abs. 310 km 0,0 Stationszeichen mit Angabe: Straßenklasse/-gruppe, Straßennr., Abschnittsnummer Stationierung

Entwässerung

- DN 400 Rohrdurchlass mit Böschungsstück (Bestand)
- DN 400 Rohrdurchlass mit Böschungsstück (geplant)
- Schacht Bestand
- Schacht Planung
- Fliesrichtung Gewässer

Statnett TenneT KFW

Anlage 8.6.2

NordLink
Abschnitt 12-Seemeilen-Grenze bis UW Wilster
Wegekonzept
Zufahrten an Gemeinde- und sonstigen öffentlichen Straßen

Z-106, Blatt 1/1

Deckblatt

Planfeststellungsunterlage

Quelle: Lageplan Ausbaumaßnahme A033.1
Dokument-Nr. A033.1_2018-12-27_GP1zu250_TRI-ST
Generalplaner: NKT HVC GmbH

Ersteller-Zeichnungs-Nr: LAYOUT_Zufahrten_12_PÄ.dwg

Aufgestellt:
Bayreuth, den 30.10.2019
DC Nordseekabel GmbH & Co.KG (NOKA)

i.A. Christian
i.V. [signature]

Firma: G.E.O.S. Ingenieur-Gesellschaft mbH

Maßstab: 1:250, 1:25.000
Einheit: Meter

	Datum	Name
Bearb.	10.2019	Rüb
Gepr.	10.2019	Bettermann
Norm		
Fachbereich		

Ind.	Änderung	Datum	Name

Urspr.:

Erstellt durch	Genehmigt von	Datum	Status	Blatt
G.E.O.S. Ing. mbH	NOKA DC Nordseekabel GmbH & Co.KG	28.10.2019 Erstelldatum 30.10.2019	G	-- von --

Objektname: ± 500-kV-HGÜ Interkonnektor Tonstad - Wilster

Titel: Lageplan Zufahrt Z-106