
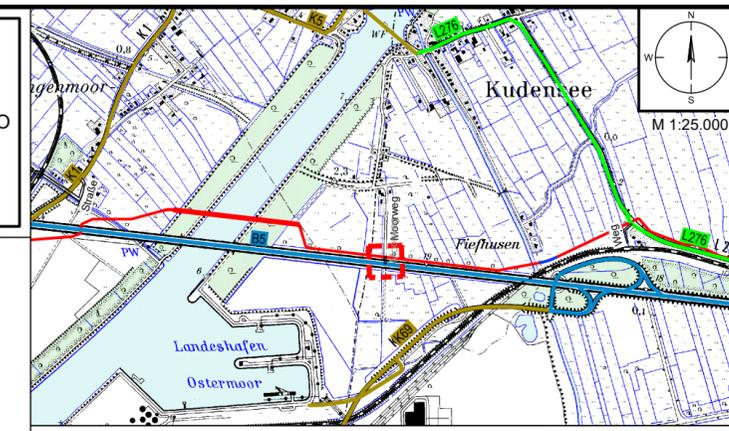
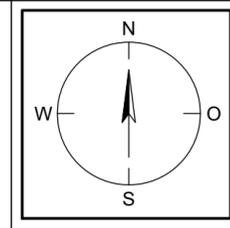


Anlage 8.6.2  
NordLink  
Abschnitt 12-Seemeilen-Grenze  
bis UW Wilster  
Wegekonzept  
Zufahrten an Gemeinde- und  
sonstigen öffentlichen Straßen

Z-109, Blatt 1/1

Deckblatt

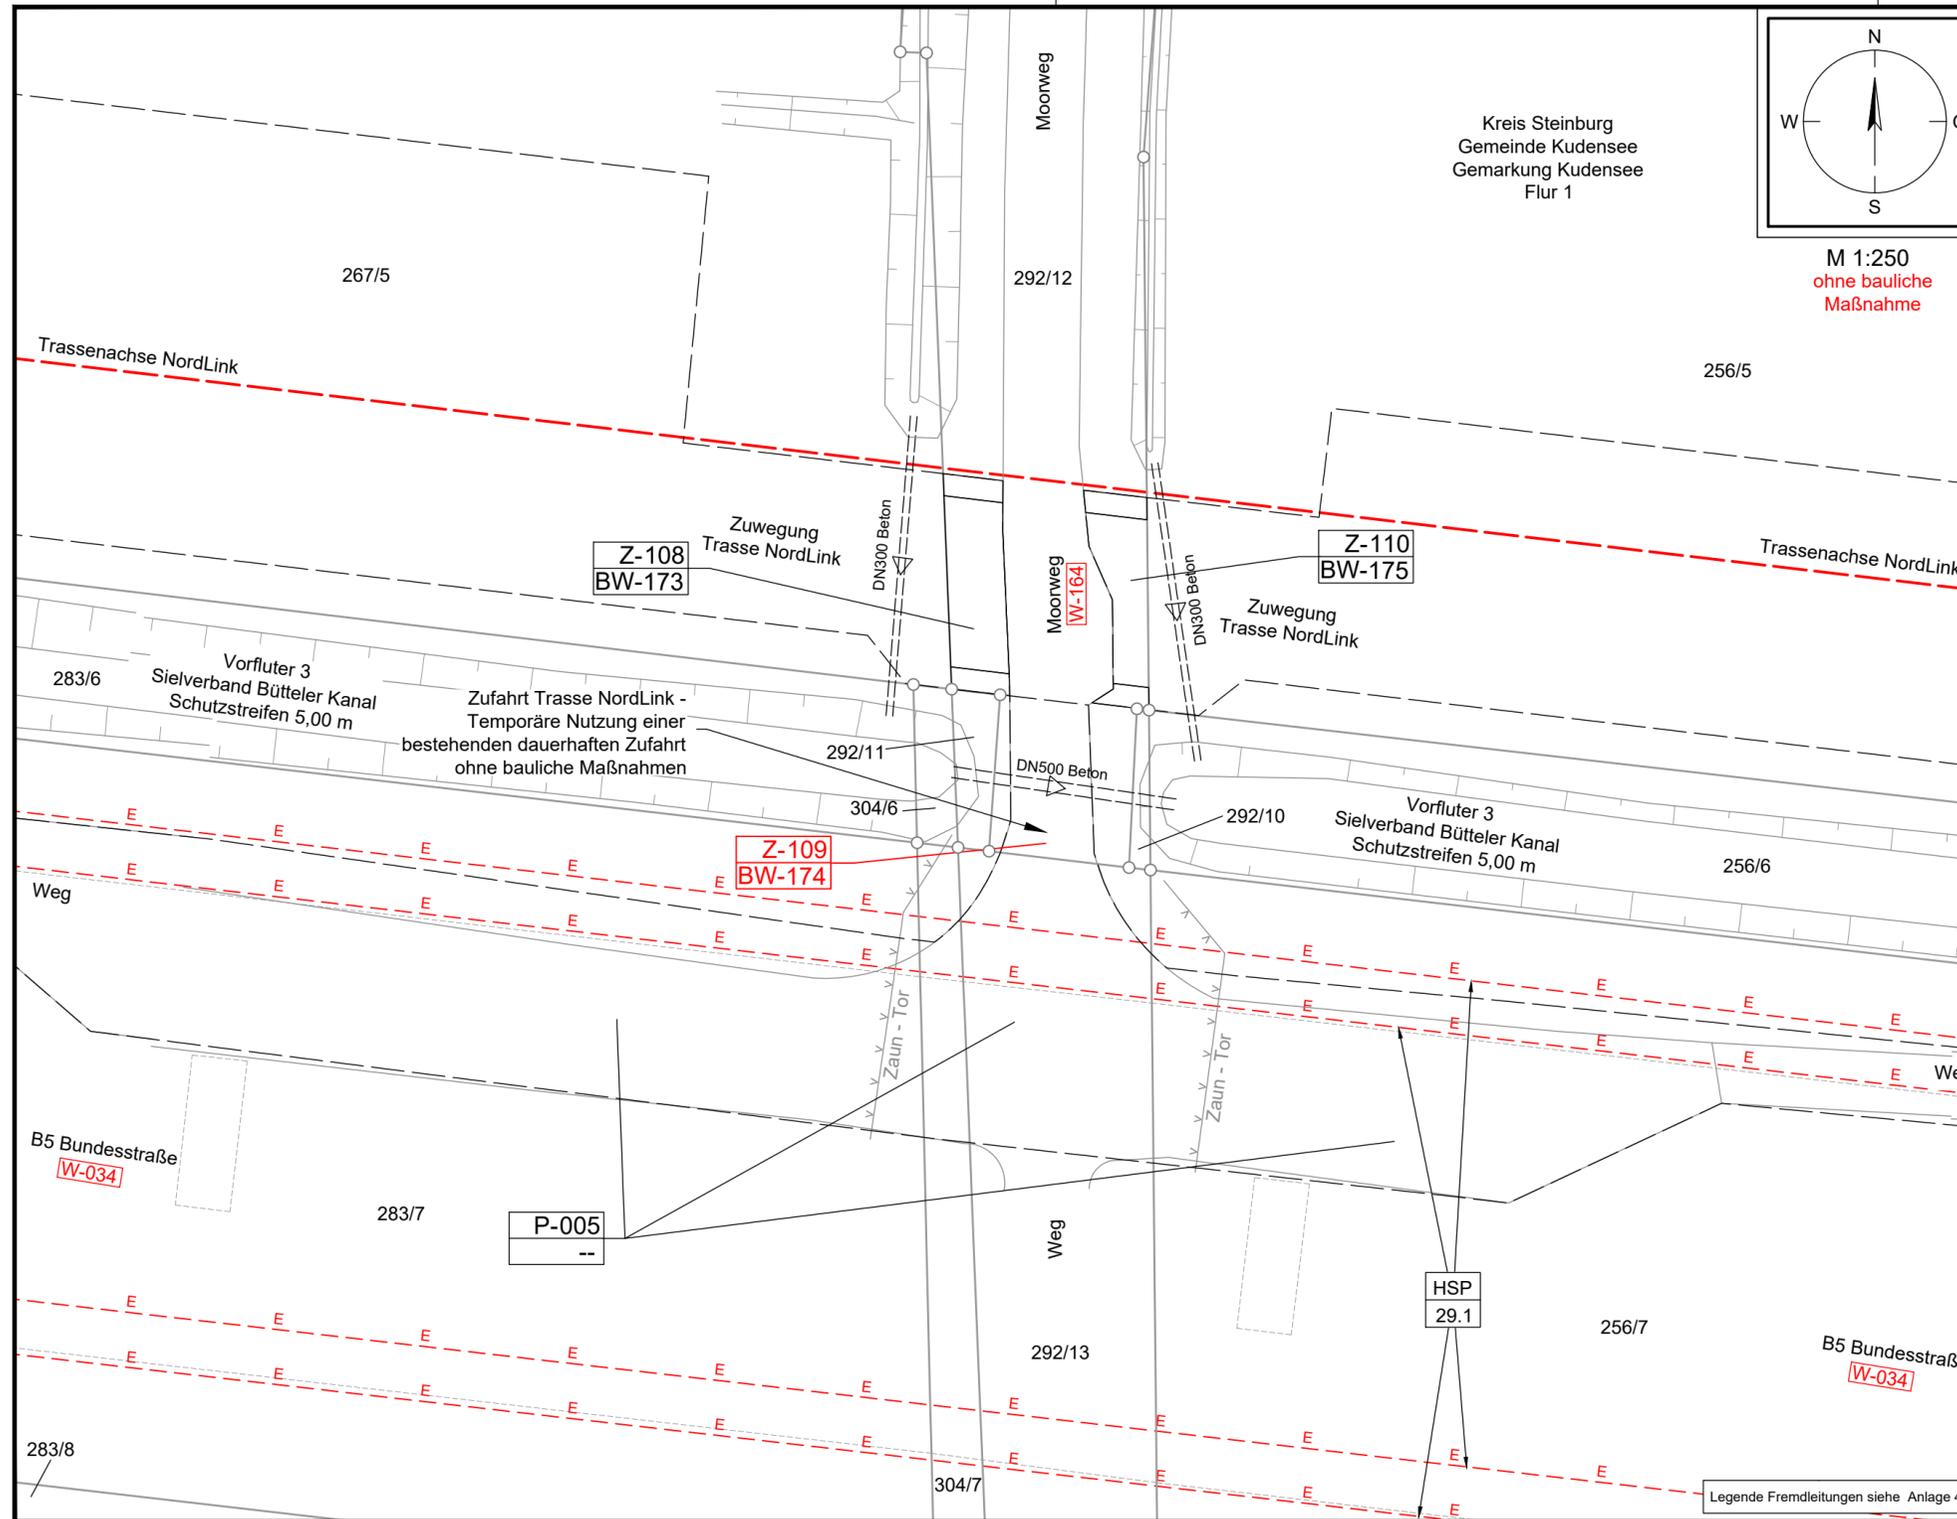

Legende Übersichtskarte M 1:25.000

	Bundesstraße		Straßenname		sonstige Straßen
	Landesstraße		Bahnlinie Nr.		Bahnlinie
	Kreisstraße				

Legende Detail M 1:250

	Verwaltung		Planung Trasse NordLink
	Stadt-/Gemeindegrenze		temporäre Zuwegung
	Gemarkungsgrenze		temporäre Flächeninanspruchnahme
	Flurgrenze		Trassenachse
	Flurstücksgrenze		
	Flurstücksnummer		

Versorgungseinrichtungen Bestand

	E-Leitung / E-Leitung Rückbau		Bankett
	E-Freileitung / E-Freileitung Rückbau		gemeinsamer Geh- und Radweg
	Fernmeldeleitung		Angleichung
	Trinkwasserleitung		Straßenebenenflächen
	Schmutzwasserleitung		Rasenmulde mit Fließrichtung
	Gasleitung		Entwässerungsgraben mit Fließrichtung

Wegenutzung

	Z-008 BW-60		Z-007 BW-55	Stempel für Zufahrten (Z) mit u. ohne Bauwerksnummer (BW)
	A-1000 BW-1000		E-1001 BW-1001	Stempel für Ausbau- (A) oder Ertüchtigungsmaßnahmen (E) mit Bauwerksnummer (BW) gemäß Anlage 8.4.2
	P-001			Stempel für Maßnahmen an Privatwegen (P) gemäß Anlage M8.2
	W-001			lfd. Nummer Straße / Weg (W) gemäß Anlage 8.3
	AP-001			Abtrammelplatz mit Nummerierung gemäß Anlage 4.1
	B431 Abs. 310 km 0,0			Stationszeichen mit Angabe: Straßenklasse/-gruppe, Straßennr., Abschnittsnummer, Stationierung

	DN 400		DN 400	Rohrdurchlass mit Böschungstück (Bestand)
	DN 400		DN 400	Rohrdurchlass mit Böschungstück (geplant)
				Schacht Bestand
				Schacht Planung
				Fließrichtung Gewässer

Planfeststellungsunterlage

Quelle: Lageplan Ausbaumaßnahme A036.1  
Dokument-Nr. A036.1\_G\_Rev1\_SYN  
Generalplaner: NKT HVC GmbH

Ersteller-Zeichnungs-Nr: LAYOUT\_Zufahrten\_12\_PÄ.dwg

Aufgestellt: Bayreuth, den 30.10.2019  
DC Nordseekabel GmbH & Co.KG (NOKA)

Firma	Maßstab:	Einheit:
	1:250, 1:25.000	Meter

	Datum	Name
Bearb.	10.2019	Rüb
Gepr.	10.2019	Bettermann
Norm		
	Fachbereich	
Ind.	Änderung	Datum
		Name
		Urspr.:

Erstellt durch	Genehmigt von	Datum	Status	Blatt
G.E.O.S.	NOKA	28.10.2019	G	--
Ing. mbH	DC Nordseekabel GmbH & Co.KG	30.10.2019		von
				--
Objektname				
± 500-kV-HGÜ Interkonnektor Tonstad - Wilster				
Titel				
Lageplan Zufahrt Z-109				