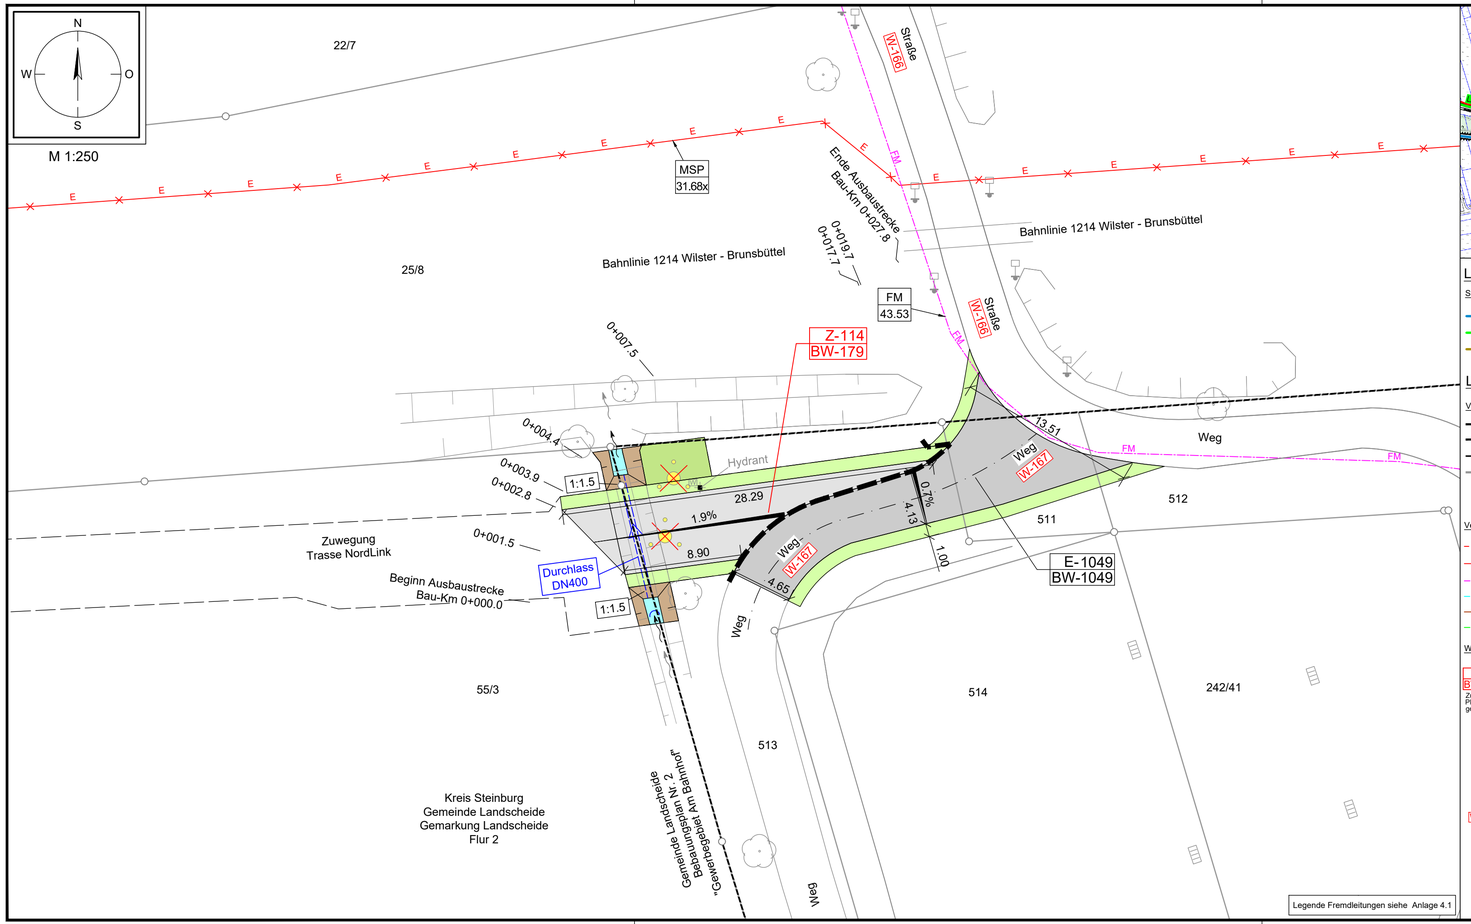

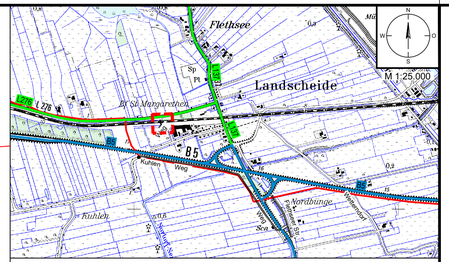

Legende Übersichtskarte M 1:25.000

Straßennetz

- B5 — Bundesstraße
- L161 — Landesstraße
- K39 — Kreisstraße
- Straßennamen — sonstige Straßen
- Bahnlinie Nr. — Bahnlinie

Legende Detail M 1:250

Verwaltung

- Stadt-/Gemeindegrenze
- Gemarkungsgrenze
- Flurgrenze
- Flurstücksgrenze
- 35/6 — Flurstücksnummer

Versorgungseinrichtungen Bestand

- E — E-Leitung / E-Leitung Rückbau
- E — E-Freileitung / E-Freileitung Rückbau
- FM — Fernmeldeleitung
- TW — Trinkwasserleitung
- SW — Schmutzwasserleitung
- G — Gasleitung

Wegenutzung

- Z-008 / BW- 60 — Zufahrt Planungsgegenstand
- Z-007 / BW- 55 — Stempel für Zufahrten (Z) mit u. ohne Bauwerksnummer (BW)
- A-1000 / BW-1000 — Stempel für Ausbau- (A) oder Ertüchtigungsmaßnahmen (E) mit Bauwerksnummer (BW) gemäß Anlage B.4.2
- E-1001 / BW-1001
- P-001 / -- — Stempel für Maßnahmen an Privatwegen (P) gemäß Anlage M8.2
- W-001 — lfd. Nummer Straße / Weg (W) gemäß Anlage B.3
- AP-001 — Abstrommelplatz mit Nummerierung gemäß Anlage 4.1
- B431 Abs. 310 km 0,0 — Stationszeichen mit Angabe: Straßenklasse/-gruppe, Straßennr., Abschnittsnummer Stationierung

Planung Trasse NordLink

- temporäre Zuwegung
- temporäre Flächeninanspruchnahme
- Trassenachse

Planung Straßenbau

- Fahrbahn
- Bankett
- gemeinsamer Geh- und Radweg
- Angleichung
- Straßennebenflächen
- Rasenmulde mit Fließrichtung
- Entwässerungsgraben mit Fließrichtung
- 2.5% — Querneigung
- Gehölzbestand (symbolisch)
- Baumfällung (symbolisch)
- Verkehrszeichen
- Verfüllung Graben/ Mulde

Entwässerung

- DN 400 — Rohrdurchlass mit Böschungsstück (Bestand)
- DN 400 — Rohrdurchlass mit Böschungsstück (geplant)
- Schacht Bestand
- Schacht Planung
- Fließrichtung Gewässer

Statnett TenneT KfW

Anlage 8.6.2

NordLink
Abschnitt 12-Seemeilen-Grenze bis UW Wilster
Wegekonzept
Zufahrten an Gemeinde- und sonstigen öffentlichen Straßen

Z-114, Blatt 1/1

Deckblatt

Planfeststellungsunterlage

Quelle: Lageplan Ausbaumaßnahme A225.1
Dokument-Nr. A225.1_G_Rev1_SYN
Generalplaner: NKT HVC GmbH

Ersteller-Zeichnungs-Nr: LAYOUT_Zufahrten_12_PÄ.dwg

Aufgestellt:
Bayreuth, den 30.10.2019
DC Nordseekabel GmbH & Co.KG (NOKA)

i. A. Christian Egg
i.V. Brückner

Firma: G.E.O.S. Ingenieur-Gesellschaft mbH

Maßstab: 1:250, 1:25.000
Einheit: Meter

Ind.	Änderung	Datum	Name

	Datum	Name
Bearb.	10.2019	Rüb
Gepr.	10.2019	Bettermann
Norm		
Fachbereich		

Urspr.:

Erstellt durch	Genehmigt von	Datum	Status	Blatt
G.E.O.S. Ing. mbH	NOKA DC Nordseekabel GmbH & Co.KG	28.10.2019 Erstelldatum 30.10.2019	G	-- von --

Objektname: ± 500-kV-HGÜ Interkonnektor Tonstad - Wilster

Titel: Lageplan Zufahrt Z-114