
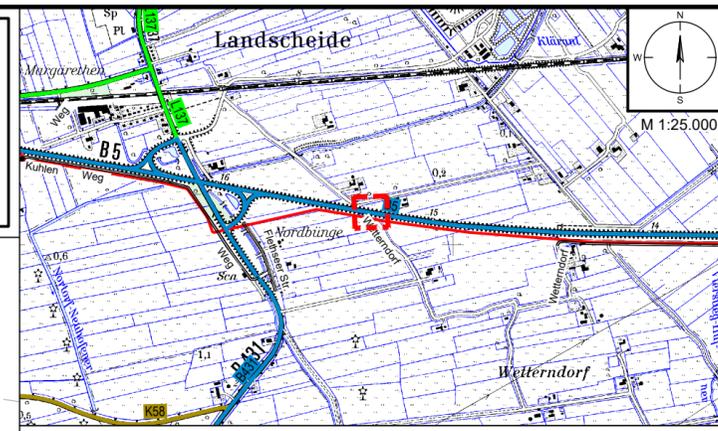
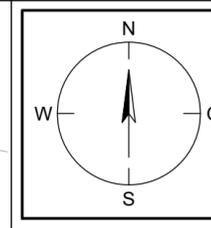


Anlage 8.6.2
NordLink
Abschnitt 12-Seemeilen-Grenze
bis UW Wilster
Wegekonzept
Zufahrten an Gemeinde- und
sonstigen öffentlichen Straßen

Z-120, Blatt 1/1

Deckblatt

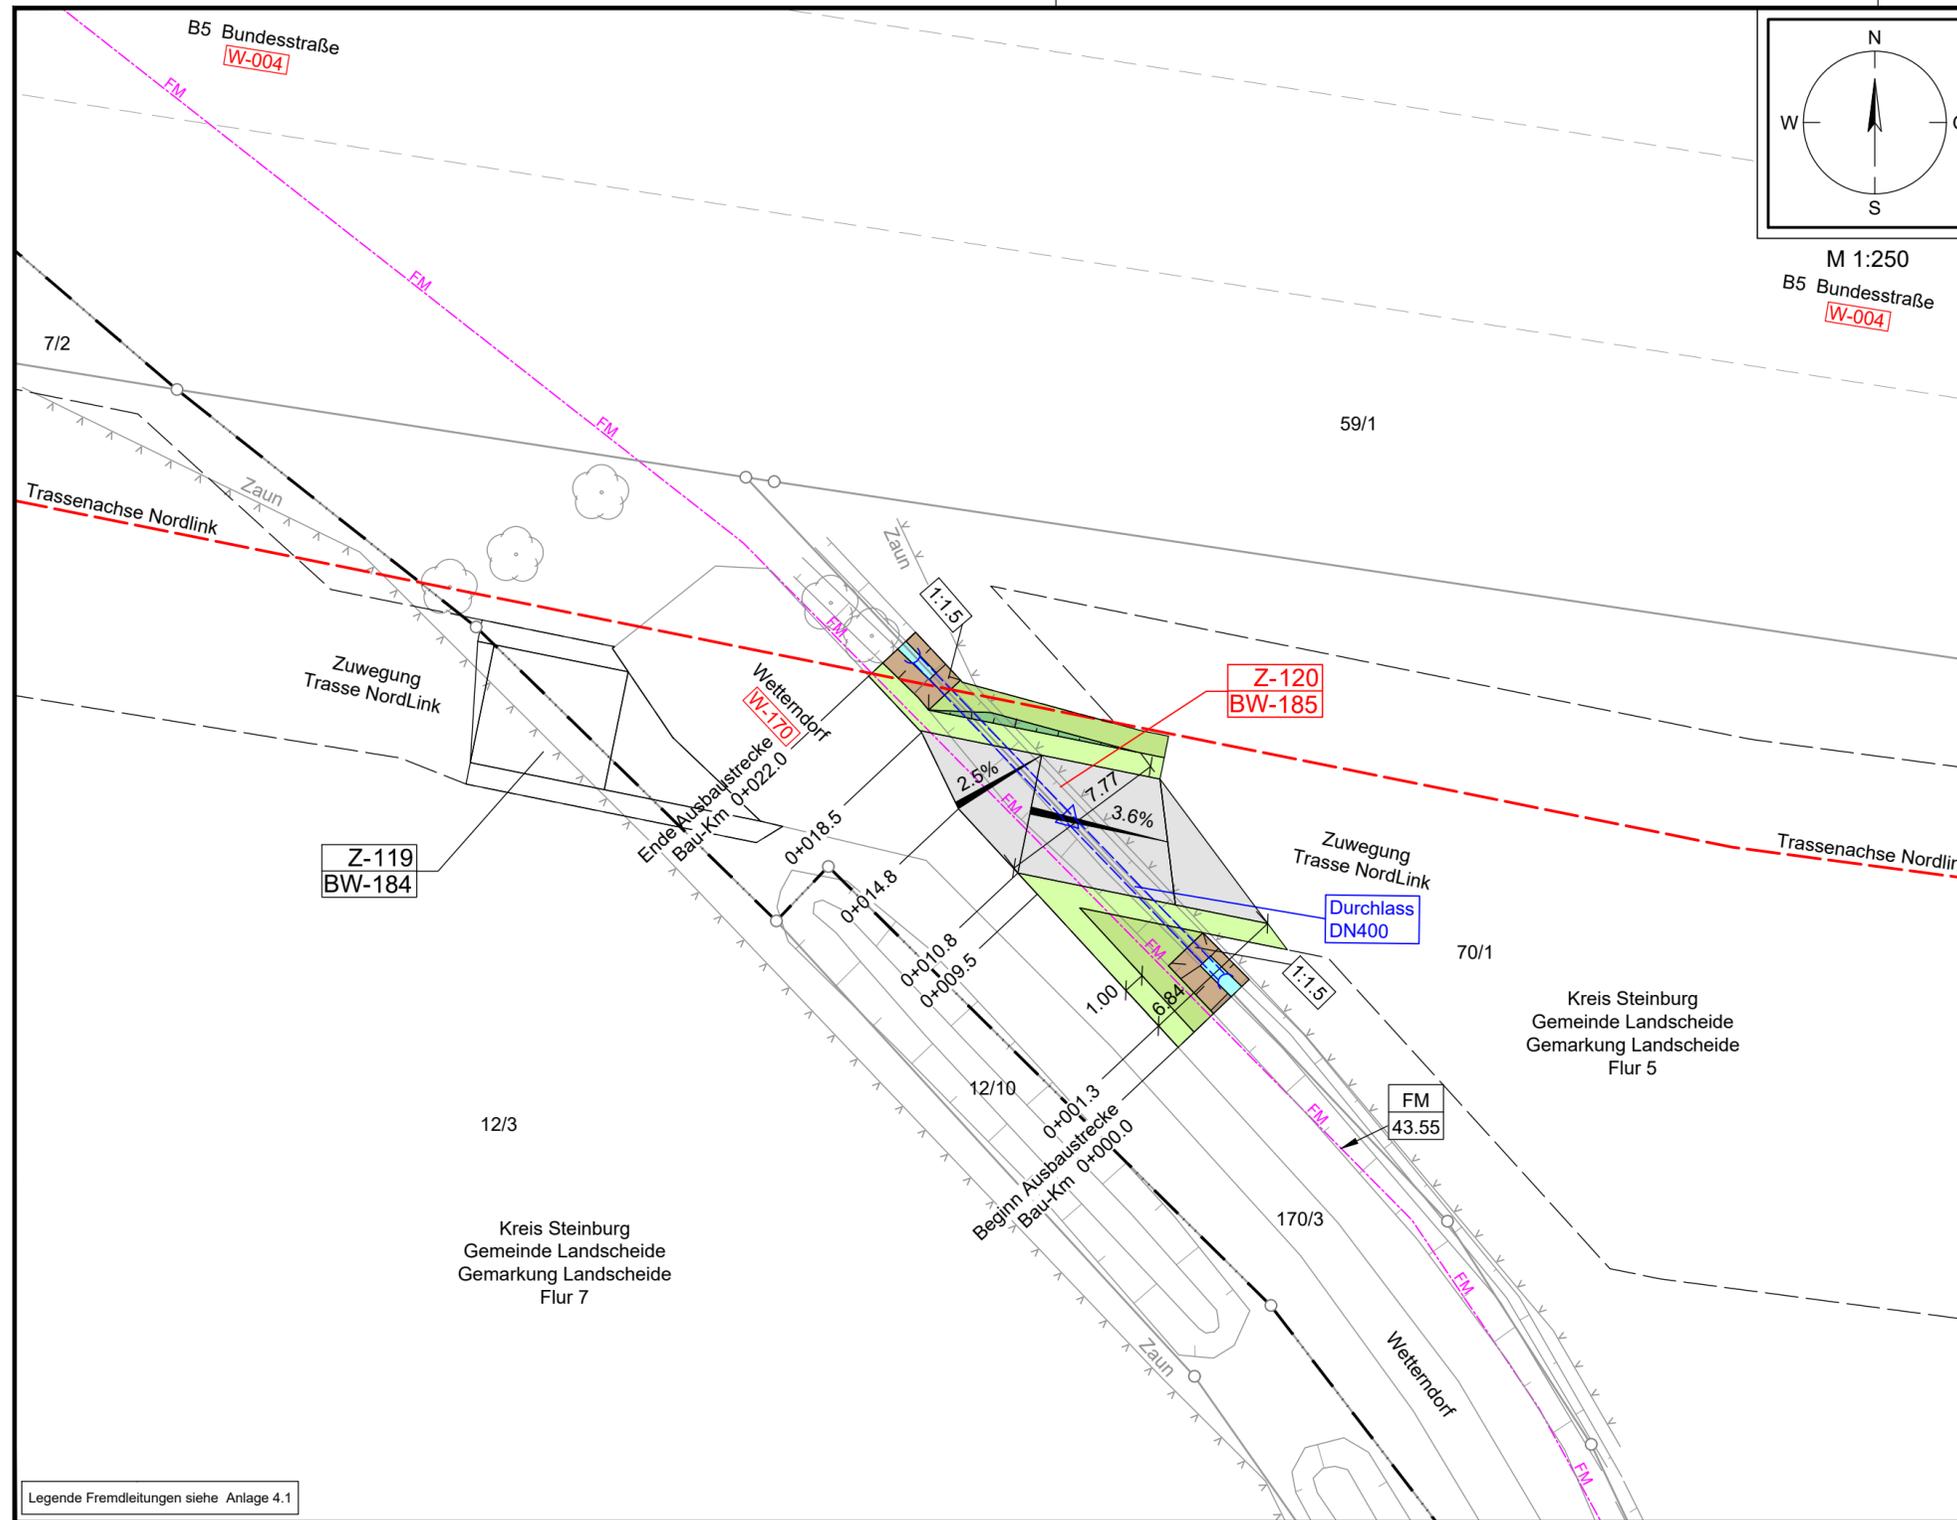

Legende Übersichtskarte M 1:25.000

Straßennetz		Straßennamen	
B5	Bundesstraße	sonstige Straßen	
L155	Landesstraße	Bahnlinie Nr.	Bahnlinie
K30	Kreisstraße		

Legende Detail M 1:250

Verwaltung		Planung Trasse NordLink	
---	Stadt-/Gemeindegrenze	---	temporäre Zuwegung
---	Gemarkungsgrenze	---	temporäre Flächeninanspruchnahme
---	Flurgrenze	---	Trassenachse
---	Flurstücksgrenze		
35/6	Flurstücksnummer		

Versorgungseinrichtungen Bestand

E	E-Leitung / E-Leitung Rückbau	Fahrbahn
E	E-Freileitung / E-Freileitung Rückbau	Bankett
FM	Fernmeldeleitung	gemeinsamer Geh- und Radweg
TW	Trinkwasserleitung	Angleichung
SW	Schmutzwasserleitung	Straßenebenenflächen
G	Gasleitung	Rasenmulde mit Fließrichtung

Wegenutzung

Z-008	Z-007	Stempel für Zufahrten (Z) mit u. ohne Bauwerksnummer (BW)
BW- 60	BW- 55	
A-1000	BW-1000	Stempel für Ausbau- (A) oder Ertüchtigungsmaßnahmen (E) mit Bauwerksnummer (BW) gemäß Anlage 8.4.2
E-1001	BW-1001	
P-001		Stempel für Maßnahmen an Privatwegen (P) gemäß Anlage M8.2
W-001		lfd. Nummer Straße / Weg (W) gemäß Anlage 8.3
AP-001		Abtrammelplatz mit Nummerierung gemäß Anlage 4.1
B431		Stationszeichen mit Angabe: Straßenklasse/-gruppe, Straßennr., Abschnittsnummer Stationierung

2,0%	Querneigung
☉	Gehölzbestand (symbolisch)
✂	Baumfällung (symbolisch)
⚠	Verkehrszeichen
×	Verfüllung Graben/ Mulde

Entwässerung

DN 400	Rohrdurchlass mit Böschungstück (Bestand)
DN 400	Rohrdurchlass mit Böschungstück (geplant)
⊙	Schacht Bestand
⊕	Schacht Planung
→	Fließrichtung Gewässer

Legende Fremdleitungen siehe Anlage 4.1

Planfeststellungsunterlage

Quelle: Lageplan Ausbaumaßnahme A237.2
Dokument-Nr. A237.1_A237.2_GP_DR
Generalplaner: NKT HVC GmbH

Ersteller-Zeichnungs-Nr: LAYOUT_Zufahrten_12_PÄ.dwg

Aufgestellt: Bayreuth, den 30.10.2019
DC Nordseekabel GmbH & Co.KG (NOKA)

Firma	Maßstab:	Einheit:
G.E.O.S. INGENIEUR-GESELLSCHAFT MBH	1:250, 1:25.000	Meter

	Datum	Name
Bearb.	10.2019	Rüb
Gepr.	10.2019	Bettermann
Norm		
Fachbereich		
Statnett tennet KFW		
Ind.	Änderung	Datum Name Urspr.:

Erstellt durch	Genehmigt von	Datum	Status	Blatt
G.E.O.S. Ing. mbH	NOKA DC Nordseekabel GmbH & Co.KG	28.10.2019	G	-- von --
Objektname ± 500-kV-HGÜ Interkonnektor Tonstad - Wilster				
Titel Lageplan Zufahrt Z-120				