


Schnitt D-D Station 1+575

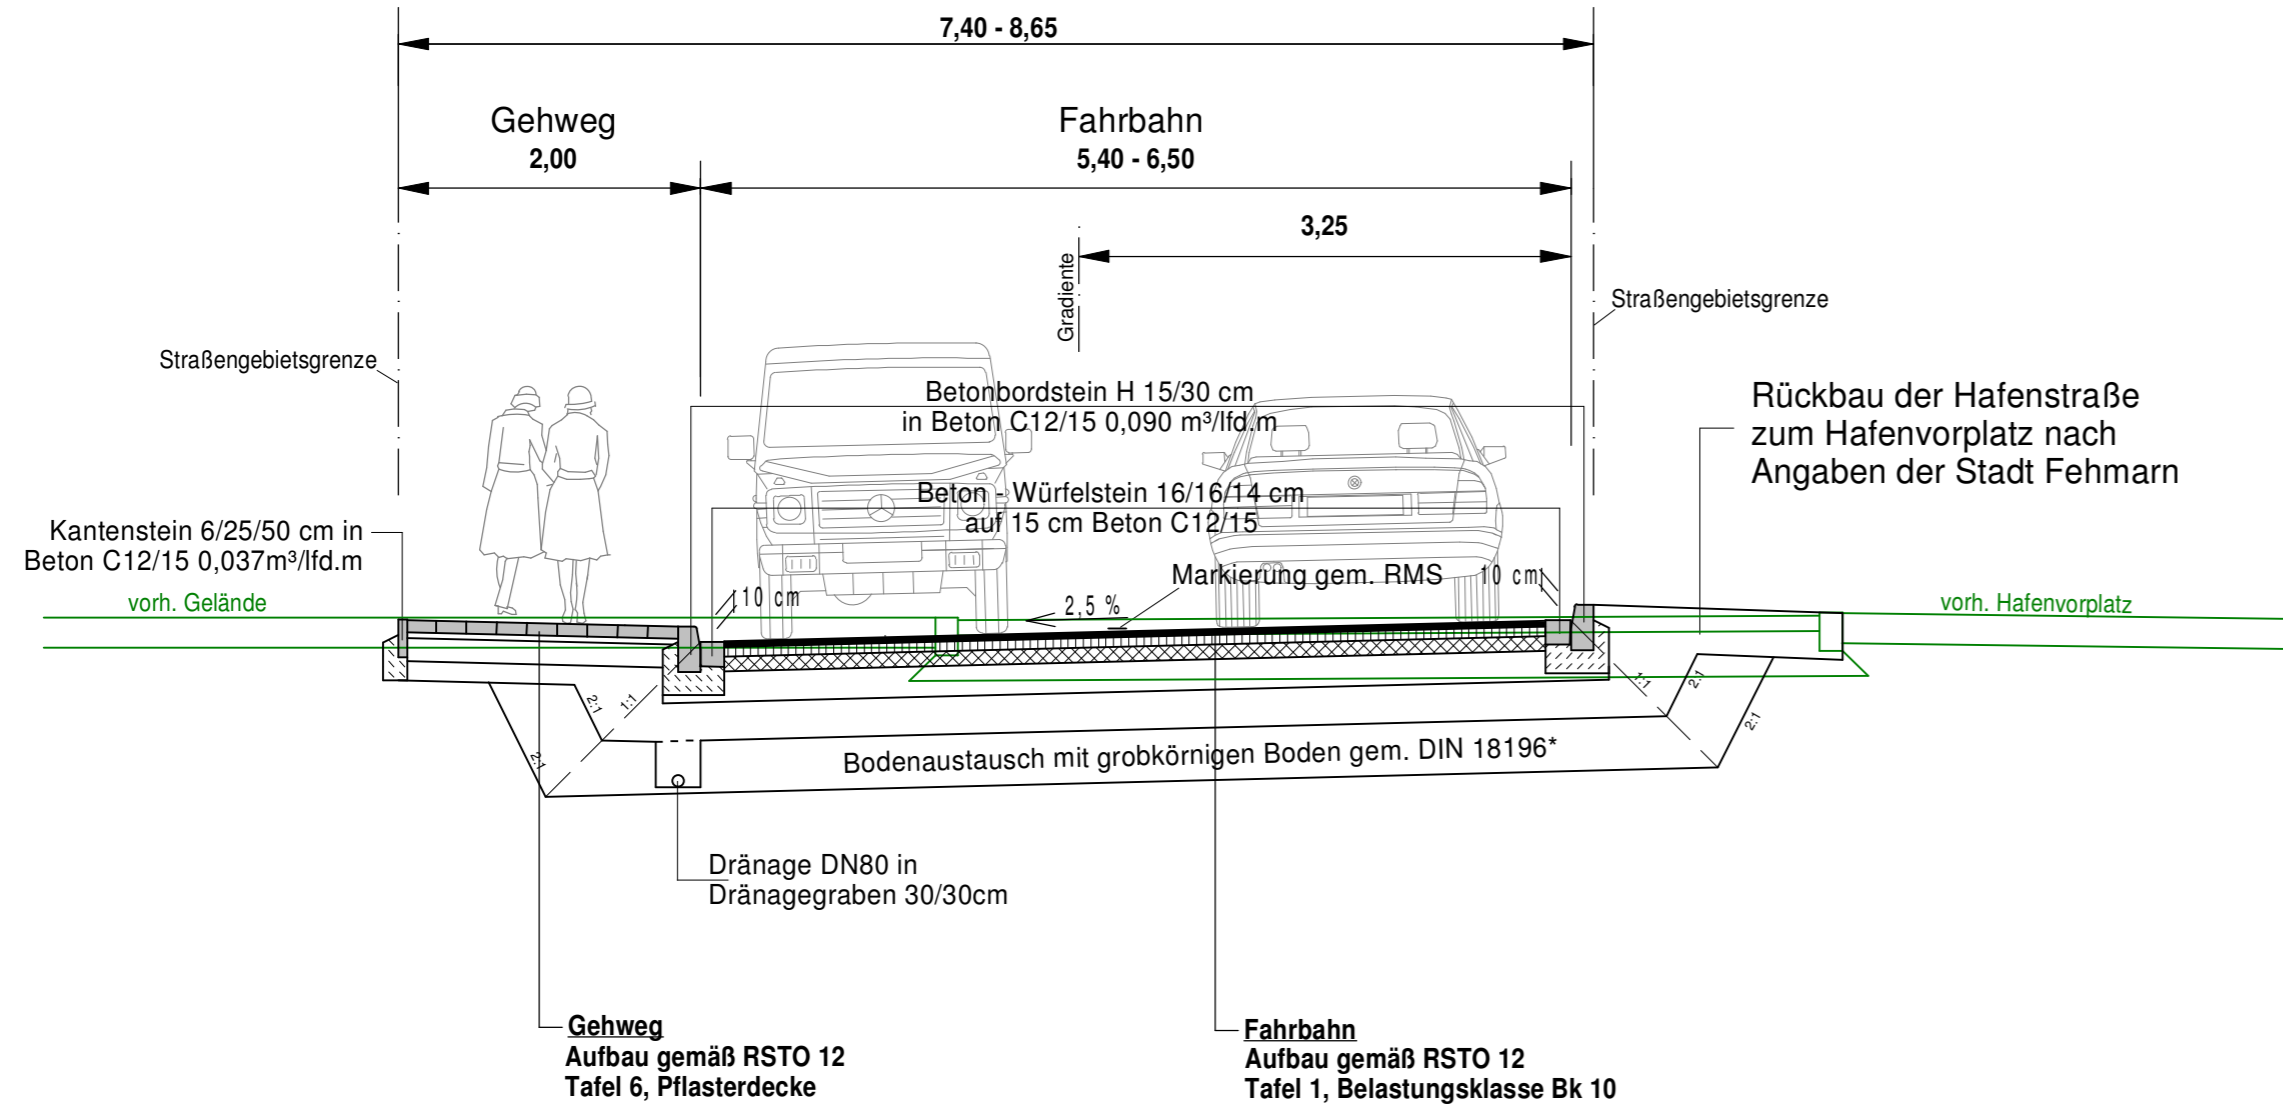

* nach Angaben des Bodengutachters

Nr.	Art der Änderungen	Datum	Zeichen
1			
2			
3			
4			
5			
6			
7			
8			


Angefertigt: Kiel, den 13. September 2017	Bearbeitet: Sell
TSM Ingenieurbüro für Tiefbau und Vermessung GbR Rathausstr. 2 - 24103 Kiel Tel.: 0431/97429-0 Fax.: 0431/97429-99 e-mail: info@TSM-Ingenieure.de	CAD-Bearbeiter: Kuhle
	Stand vom:
	Ausschnitt: Ausbaquerschnitt D-D

Stadt Fehmarn Bauen und Häfen		Geprüft: 14.09.2017
		Fehmarn, den 14.09.2017 Abteilung Bauen und Häfen
		gez. <i>M. Quattek</i> (Quattek)

Feststellungsentwurf

Straße:	Station:	Unterlage / Blatt-Nr.: 14.2 / 4
PROJIS-Nr.:		Regelquerschnitt D - D
		Maßstab: 1:50

Herstellung einer Verbindungsstraße
von der K43 bis Burgstaaken
Bau-km 0+000 bis 1+590

	
Aufgestellt : Stadt Fehmarn Bauen und Häfen Orthstraße 22 23769 Burg Datum: 14.09.2017	
gez. <i>J. Weber</i> Bürgermeister	

Kataster Stand:	©GeoBasis-DE/LVermGeo SH
Lagebezugssystem:	Höhenbezugssystem: NHN HST 160