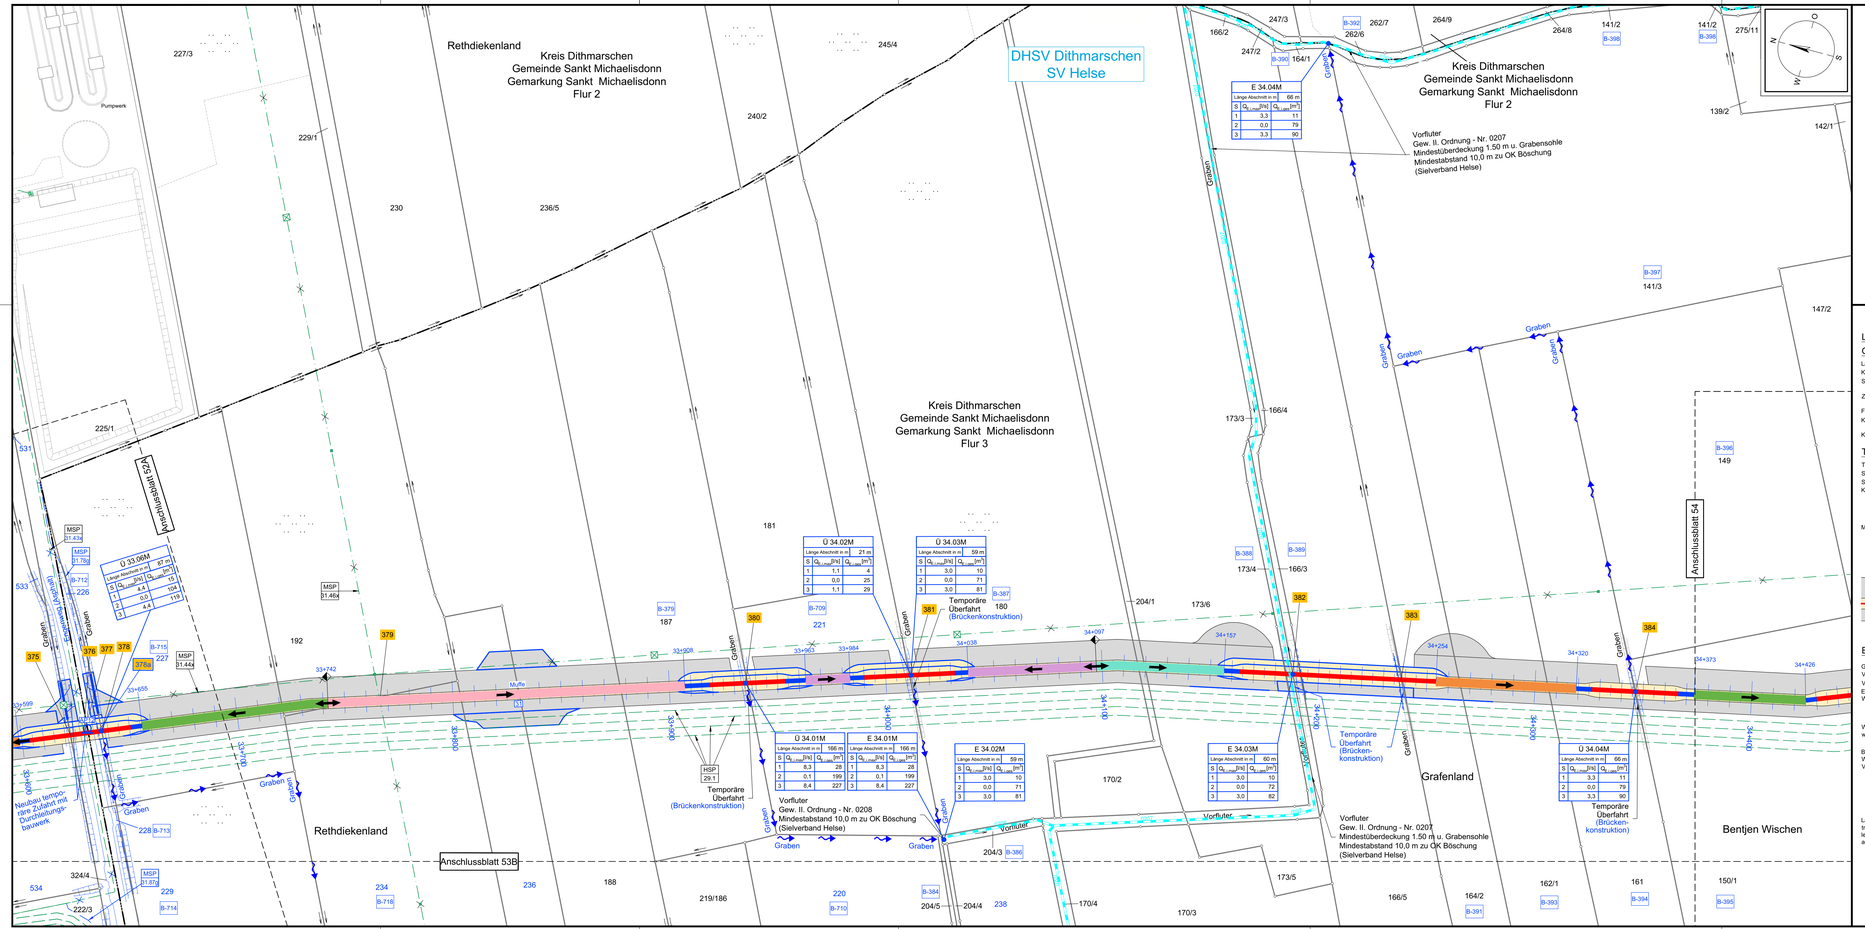

Legende:

Grenzen:

Land
Kreis
Stadt/Gem.
Zaun
Freileitung
Kabel
Kreuzungsnummer 001
Gemarkung
Flur
Flurstück
Abtrommelplatz mit Nummerierung AP001
Rohrleitung
Richtfunk
Flurstücksnummer 35/6

Trasse

Trassenachse
Schutzrohr / HD-Verfahren
Schutzrohr / offene Bauweise
Kilometrierung
Muffe mit Muffennummer

Trasse

temporäre Zuwegung
temporäre Flächeninanspruchnahme (Arbeitsbereich 20m)
Trassenachse
dauerhafte Flächeninanspruchnahme (Schutzbereich 5m)

Regelquerschnitt

20.00 Arbeitsbereich
5.00 Schutzbereich
8.00
12.00
0.72
1.80
0.40
0.20
0.60
ohne Maßstab

Entwässerung

Grenze Sielverband
Verbandsanlage, offen
Verbandsanlage, verrohrt
Entwässerungsabschnitte
Wasserhaltung (Farbskala)
Wasserhaltung offene Bauweise (Regelzeichnung)
Benutzungsumfang
Wasserlauf / Verbandsanlagen
Bezeichnung
Übergabe-/Einleitungsstelle
Abflussszenarien
Bei Übergabestelle: Abschlagsmenge, maximal
Bei Einleitungsstelle: Einleitungsmenge, maximal
Wasserlauf, offen, benutzt
Wasserlauf, verrohrt, benutzt
Durchleitungsbauwerk
Schutzrohr / HD-Verfahren
Station
Teilabschnitt A
Abschnittsgrenze
Teilabschnitt B
Trassenachse
Entwässerungsrichtung

E 00.01

Länge Abschnitt in m	95 m	
S	$Q_{0,1,000}$ [l/s]	$Q_{0,1,000}$ [m³]
1	4,8	16
2	2,9	8617
3	7,6	8633

Bei Übergabestelle: Entwässerungsabschnitt
Einzellänge
Bei Einleitungsstelle: Entwässerungsabschnitte
Gesamtlänge
Bei Übergabestelle: Abschlagsmenge, gesamt
Bei Einleitungsstelle: Einleitungsmenge, gesamt

Laufende Nummer für Betroffenheiten aus der Ableitung von Abwässern aus dem Arbeitsbereich B-001

Legende Leitungstrassen siehe Anlage 4.1!

Statnett TenneT KFW

Anlage 9.2.3

NordLink
Abschnitt 12-Seemeilen-Grenze bis UW Wilster

Lageplan Entwässerungskonzept Landtrasse

km 33+670 – km 34+400

Deckblatt

Planfeststellungsunterlage

Quelle:

Ersteller-Zeichnungs-Nr:9-2-3_LP-EK_BI-51A-60.dwg

Aufgestellt:
Bayreuth, den 30.10.2019
DC Nordseekabel
GmbH & Co. KG (NOKA)

Firma G.E.O.S. INGENIEUR-GESELLSCHAFT MBH

Maßstab: 1:1000
Einheit: Meter

	Datum	Name
Bearb.	10.2019	Heinrich
Gepr.	10.2019	Legler
Norm		
Fachbereich		

Erstellt durch:	Genehmigt von	Datum	Status	Blatt
G.E.O.S. Ingenieur-gesellschaft mbH	NOKA DC Nordseekabel GmbH & Co. KG	28.10.2019 Erstelldatum 30.10.2019	G	53A von 83

Objektname
± 500-kV-HGÜ Interkonnektor Tonstad - Wilster

Titel
Lageplan Entwässerungskonzept

Ind.	Änderung	Datum	Name
B	Deckblattänd. Anl. 4.1	28.10.19	Hei
A	Deckblattänd. Anl. 4.1	16.06.14	Dan

Urspr.: