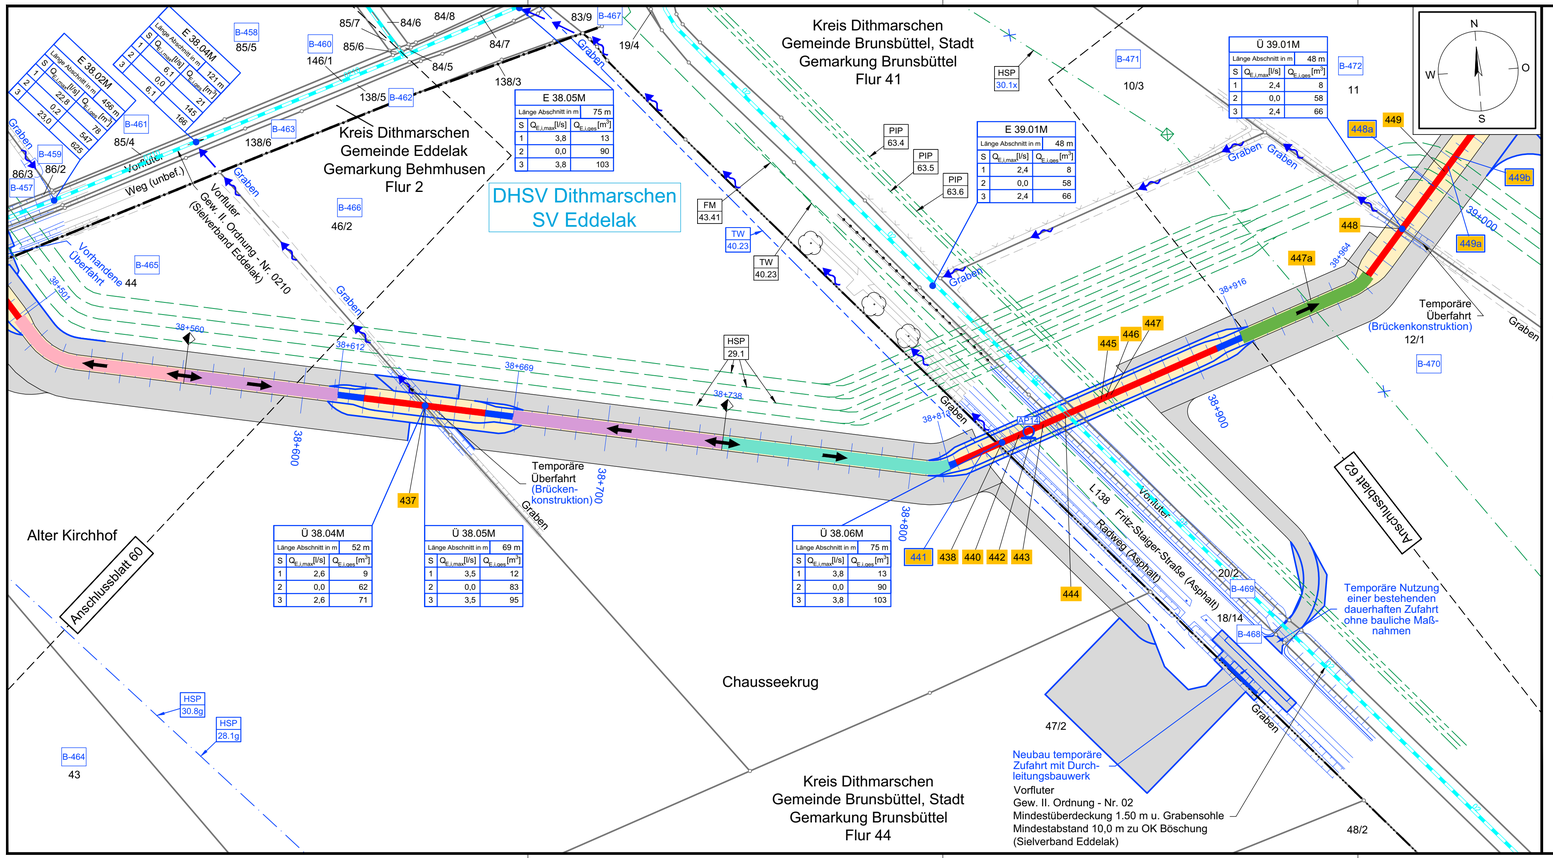

Legende:

Grenzen:

Land
Kreis
Stadt/Gem.
Zaun
Freileitung
Kabel
Kreuzungsnummer 001
Gemarkung
Flur
Flurstück
Abtrommelplatz mit Nummerierung AP001
Rohrleitung
Richtfunk
Flurstücksnummer 35/6

Trasse

Trassenachse
Schutzrohr / HD-Verfahren
Schutzrohr / offene Bauweise
Kilometrierung 000+0 001+0
Muffe mit Muffennummer Muffe 01

Trasse

temporäre Zuwegung
temporäre Flächeninanspruch-nahme (Arbeitsbereich 20m)
Trassenachse
dauerhafte Flächeninanspruch-nahme (Schutzbereich 5m)

Regelquerschnitt

20.00 Arbeitsbereich
5.00 Schutzbereich
8.00
12.00
0.70
1.80
0.40
ohne Maßstab
0.20
0.60

Entwässerung

Grenze Sielverband
Verbandsanlage, offen
Verbandsanlage, verrohrt
Entwässerungsabschnitte Wasserhaltung (Farbskala)
Wasserhaltung offene Bau-weise (Regelzeichnung)
Benutzungsumfang Wasserlauf / Verbandsanlagen
Laufende Nummer für Be-troffenheiten aus der Ab-leitung von Abwässern aus dem Arbeitsbereich B-001
Wasserlauf, offen, benutzt
Wasserlauf, verrohrt, benutzt
Durchleitungsbauwerk
Schutzrohr / HD-Verfahren
Station
Abschnittsgrenze
Teilabschnitt A
Teilabschnitt B
Trassenachse
Entwässerungsrichtung
Bezeichnung Übergabe-/ Einleitungsstelle
Abflussszenarien
Bei Übergabestelle: Abschlagsmenge, maximal
Bei Einleitungsstelle: Einleitungsmenge, maximal
Bei Übergabestelle: Entwässerungsabschnitt Einzellänge
Bei Einleitungsstelle: Entwässerungsabschnitte Gesamtlänge
Bei Übergabestelle: Abschlagsmenge, gesamt
Bei Einleitungsstelle: Einleitungsmenge, gesamt

E 00.01

S	$Q_{E,I,max}$ [l/s]	$Q_{E,I,ges}$ [m³]
Länge Abschnitt in m		95 m
1	4,8	16
2	2,9	8617
3	7,6	8633

Legende Leitungstrassen siehe Anlage 4.1!

Statnett TenneT KFW

Anlage 9.2.3

NordLink
Abschnitt 12-Seemeilen-Grenze bis UW Wilster

Lageplan Entwässerungskonzept Landtrasse

km 38+550 — km 38+950

Deckblatt

Planfeststellungsunterlage

Quelle:

Ersteller-Zeichnungs-Nr: 9-2-3_LP-EK_Bl-61-70A.dwg

Aufgestellt:
Bayreuth, den 30.10.2019
DC Nordseekabel GmbH & Co. KG (NOKA)

i. A. Christian Schäfer
i. V. Heinrich

Firma	Maßstab:	Einheit:
G.E.O.S. Ingenieurgesellschaft mbH	1:1000	Meter

		Datum	Name
Bearb.		10.2019	Heinrich
Gepr.		10.2019	Legler
Norm			
Fachbereich			

Ind.	Änderung	Datum	Name
B	Deckblattänd. Anl. 4.1	28.10.19	Hei
A	Deckblattänd. Anl. 4.1	16.06.14	Dan

Erstellt durch	Genehmigt von	Datum	Status	Blatt
G.E.O.S. Ingenieurgesellschaft mbH	NOKA DC Nordseekabel GmbH & Co. KG	28.10.2019 Erstelldatum 30.10.2019	G	61 von 83

Objektname
± 500-kV-HGÜ Interkonnektor Tonstad - Wilster

Titel
Lageplan Entwässerungskonzept