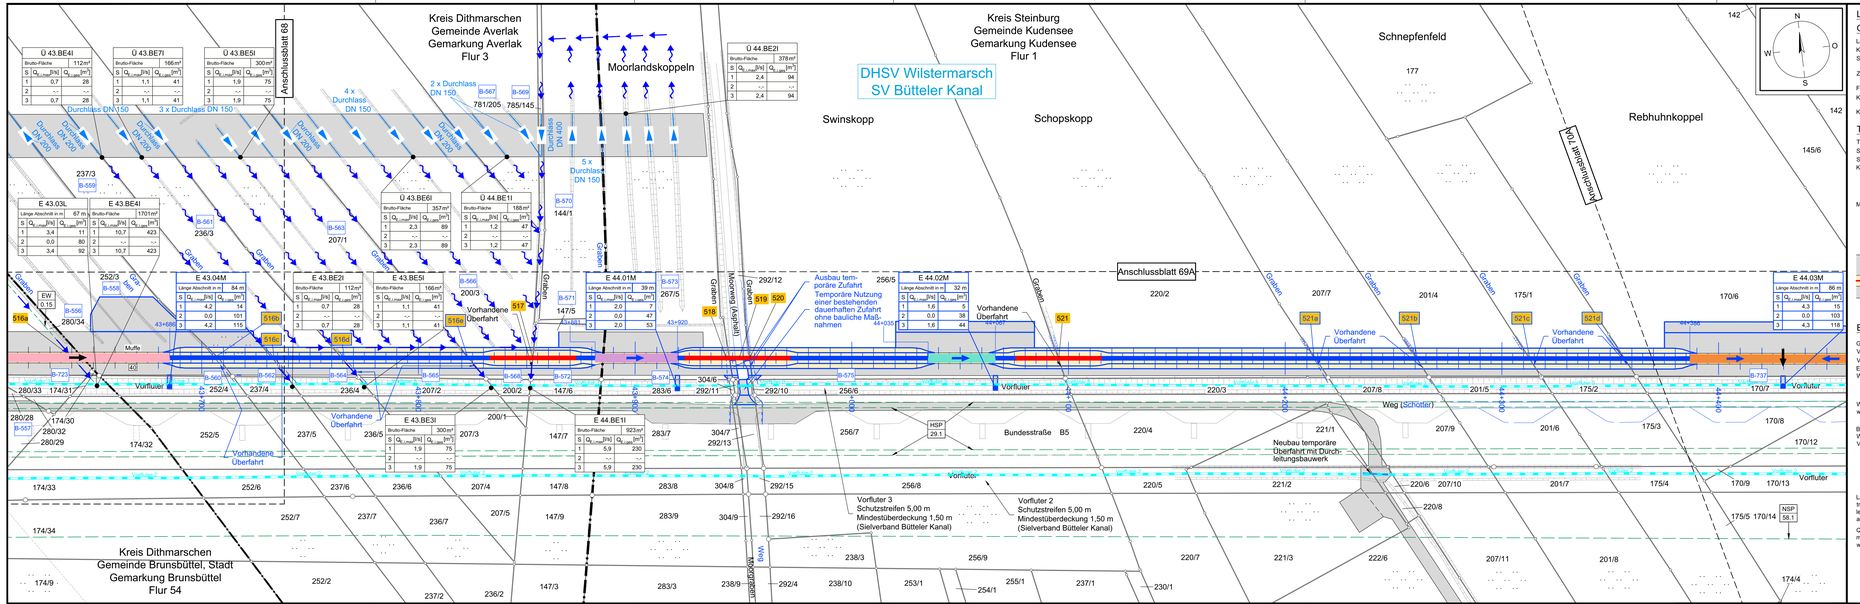

Legende:

Grenzen:

Land
Kreis
Stadt/Gem.
Zaun
Freileitung
Kabel
Kreuzungsnummer
Gemarkung
Flur
Flurstück
Abtrommelplatz mit Nummerierung
Rohrleitung
Richtfunk
Flurstücksnummer

Trasse

Trassenachse
Schutzrohr / HD-Verfahren
Schutzrohr / offene Bauweise
Kilometrierung
Muffe mit Muffennummer

Trasse

temporäre Zuwegung
temporäre Flächeninanspruchnahme (Arbeitsbereich 20m)
Trassenachse
dauerhafte Flächeninanspruchnahme (Schutzbereich 5m)

Regelquerschnitt

20,00 Arbeitsbereich
5,00 Schutzbereich
8,00
12,00
0,72
0,40
ohne Maßstab
Muffe
Ø 1,4
Ø 1,2
Ø 0,8
Ø 0,4

Entwässerung

Grenze Sielverband
Verbandsanlage, offen
Verbandsanlage, verrohrt
Entwässerungsabschnitte
Wasserhaltung (Farbskala)
Wasserhaltung offene Bauweise (Regelzeichnung)
Benutzungsumfang Wasserlauf / Verbandsanlagen
Laufende Nummer für Betroffenheiten aus der Ableitung von Abwässern aus dem Arbeitsbereich
Quersammler / Durchlass mit Fließpfeil und Nennweite
Wasserlauf, offen, benutzt
Wasserlauf, verrohrt, benutzt
Durchleitungsbauwerk
Schutzrohr / HD-Verfahren
Station
Abschnittsgrenze
Teilabschnitt A
Teilabschnitt B
Trassenachse
Entwässerungsrichtung
Bezeichnung Obergabe- / Einleitungsstelle
Abflussszenarien
Bei Übergabestelle: Abschlagsmenge, maximal
Bei Einleitungsstelle: Einleitungsmenge, maximal
Bei Übergabestelle: Entwässerungsabschnitt, Einzelfläche
Bei Einleitungsstelle: Entwässerungsabschnitte Gesamtfläche
Bei Übergabestelle: Abschlagsmenge, gesamt
Bei Einleitungsstelle: Einleitungsmenge, gesamt
Legende Leitungstrassen siehe Anlage 4.11
Quersammler DN 150

Anlage 9.2.3

NordLink
Abschnitt 12-Seemeilen-Grenze bis UW Wilster
Lageplan Entwässerungskonzept Landtrasse

km43+670 – km44+410

Deckblatt

Planfeststellungsunterlage

Quelle:

Ersteller-Zeichnungs-Nr:9-2-3_LP-EK_BI-61-70A.dwg

Aufgestellt:
Bayreuth, den 30.10.2019
DC Nordseekabel
GmbH & Co. KG (NOKA)

Firma: GEOS Ingenieur Gesellschaft mbH

Maßstab: 1:1000
Einheit: Meter

		Datum	Name
Bearb.	10.2019	Heinrich	
Gepr.	10.2019	Legler	
Norm			
Fachbereich			

Erstellt durch: G.E.O.S.
Genehmigt von: NOKA
Datum: 28.10.2019 Erstellstatus 30.10.2019
Status: G
Blatt: 69 von 83

Übertragene Urheberrechtsschutz vorbehalten

Objektname: ± 500-kV-HGÜ Interkonnektor Tonstad - Wilster

Titel: Lageplan Entwässerungskonzept

Ind.	Änderung	Datum	Name	Urspr.:
D	Deckblattänd. Anl. 4.1	28.10.19	Hei	
C	Deckblattänd. Anl. 4.1	25.04.19	Hei	
B	Deckblattänd. Anl. 4.1	27.06.18	Hei	
A	Deckblattänd. Anl. 4.1	16.06.14	Dan	