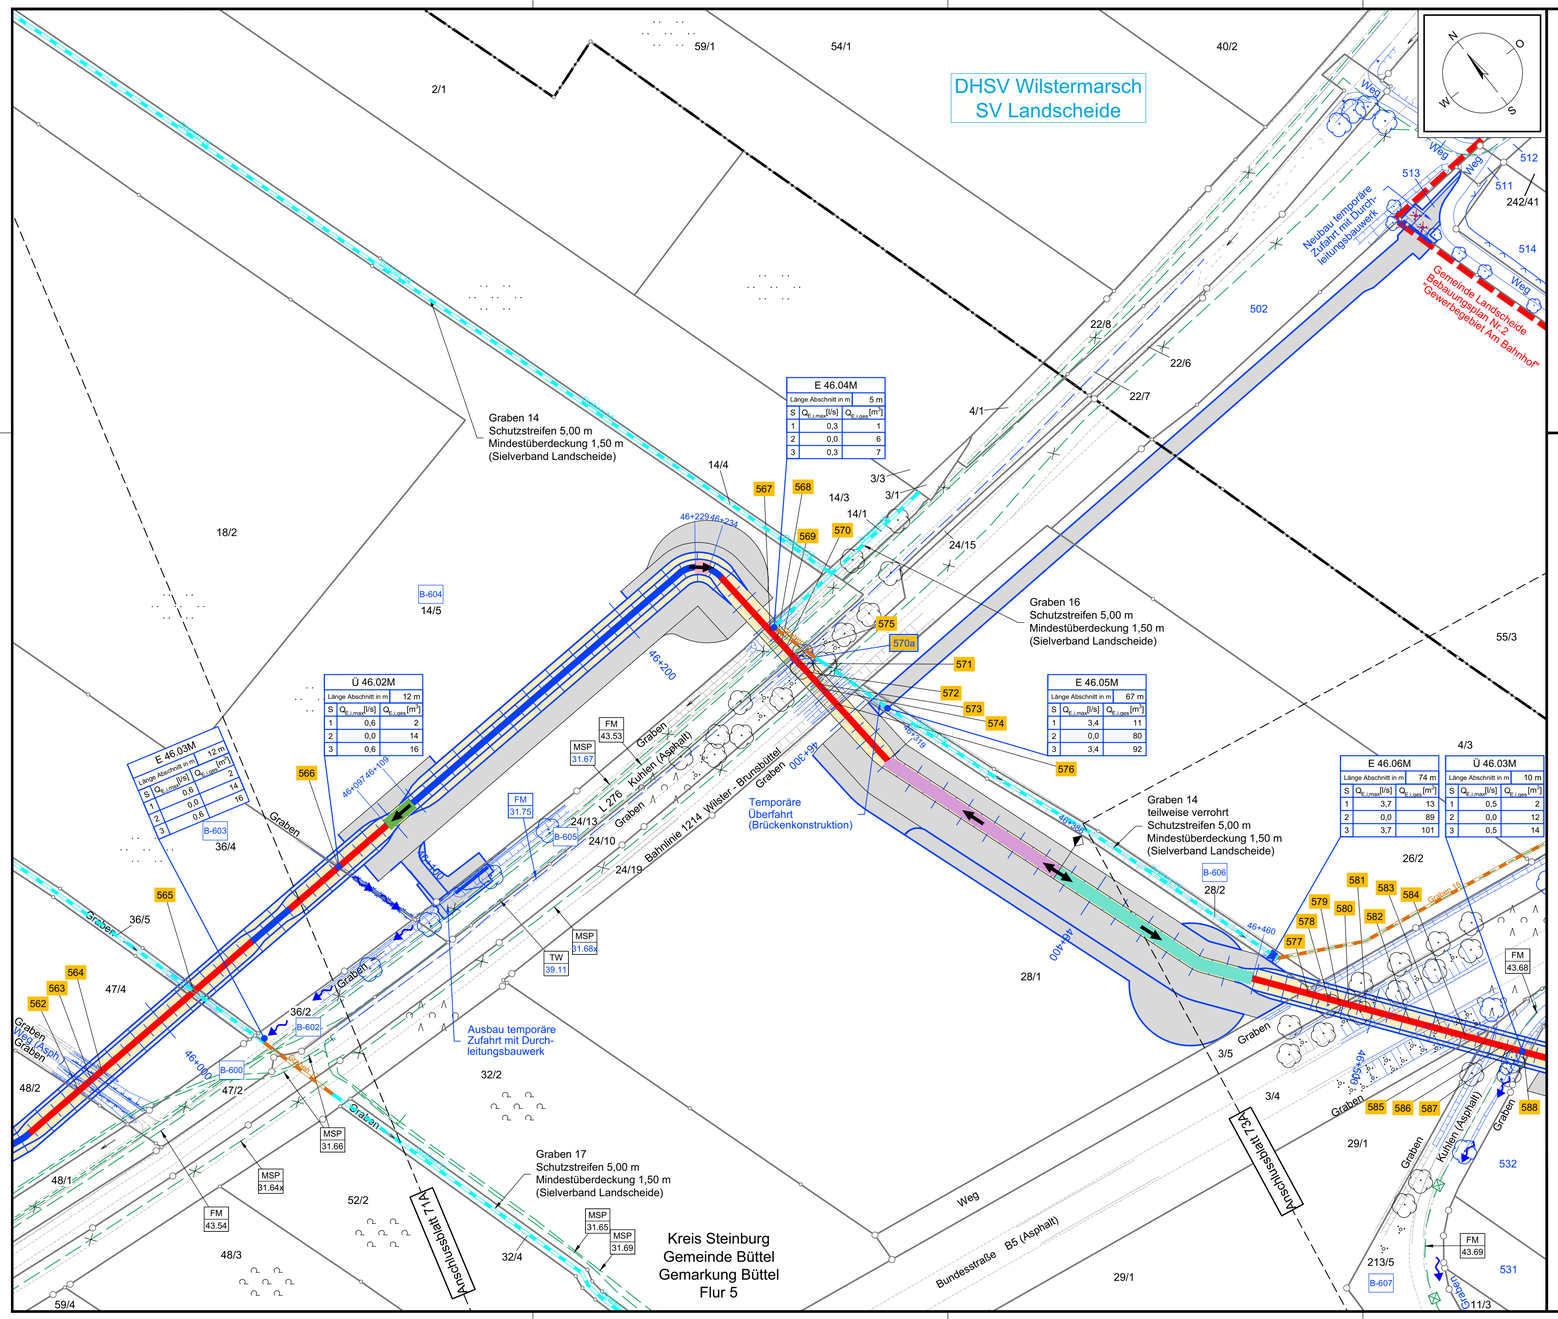

Legende:

Grenzen:

Land
Kreis
Stadt/Gem.
Zaun
Freileitung
Kabel
Gemarkung
Flur
Flurstück
Abtrommelplatz mit Nummerierung — AP001
Rohrleitung
Richtfunk
Kreuzungsnummer — 001
Flurstücksnummer — 35/6

Trasse

Trassenachse
Schutzrohr / HD-Verfahren
Schutzrohr / offene Bauweise
Kilometrierung
000+0
000+5
Muffe mit Muffennummer — Muffe 01

Trasse

temporäre Zuwegung
temporäre Flächeninanspruchnahme (Arbeitsbereich 20m)
Trassenachse
dauerhafte Flächeninanspruchnahme (Schutzbereich 5m)
12,0
8,0

Regelquerschnitt

20.00 Arbeitsbereich
5.00 Schutzbereich
8.00
12.00
0.70
1.80
0.40
0.20
0.60
ohne Maßstab

Entwässerung

Grenze Sielverband
Verbandsanlage, offen
Verbandsanlage, verrohrt
Wasserlauf, offen, benutzt
Wasserlauf, verrohrt, benutzt
Durchleitungsbauwerk
Entwässerungsabschnitte Wasserhaltung (Farbskala)

Wasserhaltung offene Bauweise (Regelzeichnung)
Schutzrohr / HD-Verfahren
Station
Abschnittsgrenze
Teilabschnitt A
Teilabschnitt B
Trassenachse
Entwässerungsrichtung

Benutzungsumfang Wasserlauf / Verbandsanlagen
Bezeichnung Übergabe-/ Einleitungsstelle
Abflussszenarien
Bei Übergabestelle: Abschlagsmenge, maximal
Bei Einleitungstelle: Einleitungsmenge, maximal

E 00.01
Länge Abschnitt in m 95m

S	$Q_{E,i\,max}$ [l/s]	$Q_{E,i\,ges}$ [m³]
1	4,8	16
2	2,9	8617
3	7,6	8633

Bei Übergabestelle: Entwässerungsabschnitt Einzellänge
Bei Einleitungstelle: Entwässerungsabschnitte Gesamtlänge
Bei Übergabestelle: Abschlagsmenge, gesamt
Bei Einleitungstelle: Einleitungsmenge, gesamt

Laufende Nummer für Betroffenheiten aus der Ableitung von Abwässern aus dem Arbeitsbereich — B-001

Legende Leitungstrassen siehe Anlage 4.1!

Statnett TENNET KFW

Anlage 9.2.3

NordLink
Abschnitt 12-Seemeilen-Grenze bis UW Wilster

Lageplan Entwässerungskonzept Landtrasse

km46+050 — km46+440

Deckblatt

Planfeststellungsunterlage

Quelle:

Ersteller-Zeichnungs-Nr: 9-2-3_LP-EK_BI-71A-83A.dwg

Aufgestellt:
Bayreuth, den 30.10.2019
DC Nordseekabel GmbH & Co. KG (NOKA)

i. A. Christian Eder
i. V. Fabian Ziegler

Firma: G.E.O.S. Ingenieurgesellschaft mbH

Maßstab: 1:1000
Einheit: Meter

	Datum	Name
Bearb.	10.2019	Heinrich
Gepr.	10.2019	Legler
Norm		
Fachbereich		

Ind.	Änderung	Datum	Name	Urspr.:
B	Deckblattänd. Anl. 4.1	28.10.19	Hei	Statnett TENNET KFW
A	Deckblattänd. Anl. 4.1	16.06.14	Dan	

Erstellt durch	Genehmigt von	Datum	Status	Blatt
G.E.O.S. Ingenieurgesellschaft mbH	NOKA DC Nordseekabel GmbH & Co. KG	28.10.2019 Erstelldatum 30.10.2019	G	72A von 83

Objektname: ± 500-kV-HGÜ Interkonnektor Tonstad - Wilster
Titel: Lageplan Entwässerungskonzept