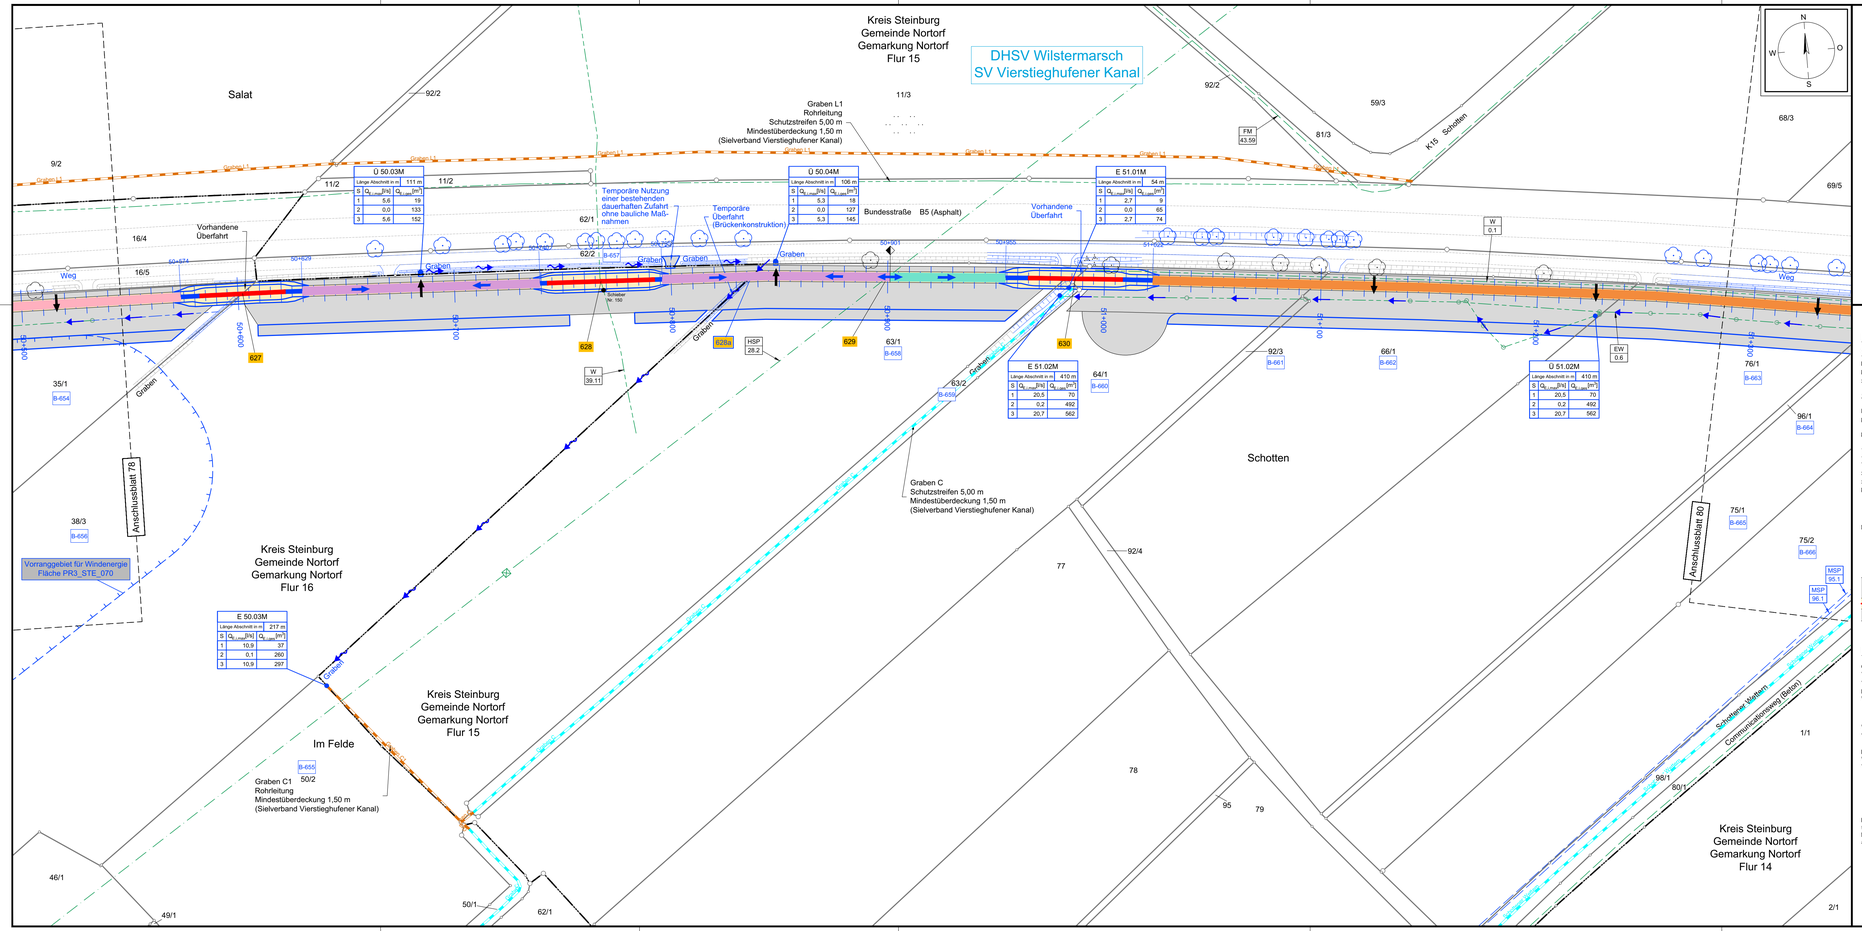

Legende:

Grenzen:

Land
Kreis
Stadt/Gem.
Zaun
Freileitung
Kabel
Gemarkung
Flur
Flurstück
Abtrommelplatz mit Nummerierung: AP001
Rohrleitung
Richtfunk
Kreuzungsnummer 001
Flurstücksnummer 35/6

Trasse

Trassenachse
Schutzrohr / HD-Verfahren
Schutzrohr / offene Bauweise
Kilometrierung
Muffe mit Muffennummer

Trasse

temporäre Zuwegung
temporäre Flächeninanspruchnahme (Arbeitsbereich 20m)
Trassenachse
dauerhafte Flächeninanspruchnahme (Schutzbereich 5m)

Regelquerschnitt

20.00 Arbeitsbereich
5.00 Schutzbereich
8.00
12.00
0.72
0.40
12.0
8.0
2.0
0.5
0.5
ohne Maßstab

Entwässerung

Grenze Sielverband
Verbandsanlage, offen
Verbandsanlage, verrohrt
Entwässerungsabschnitte
Wasserhaltung (Farbskala)
Wasserlauf, offen, benutzt
Wasserlauf, verrohrt, benutzt
Durchleitungsbauwerk

Wasserhaltung offene Bauweise (Regelzeichnung)

Schutzrohr / HD-Verfahren
Station
Abschnittsgrenze
Teilabschnitt A
Teilabschnitt B
Trassenachse
Entwässerungsrichtung

Benutzungsumfang Wasserlauf / Verbandsanlagen

Bezeichnung
Obergabe-/ Einleitungsstelle
Abflussszenarien
Bei Übergabestelle:
Abschlagsmenge, maximal
Bei Einleitungsstelle:
Einleitungsmenge, maximal

E 00.01
Länge Abschnitt in m: 95 m

S	Q_{Ist} [l/s]	Q_{Ist} [m³]
1	4,8	16
2	2,9	8617
3	7,6	8633

Bei Übergabestelle:
Entwässerungsabschnitt
Einzellänge
Bei Einleitungsstelle:
Entwässerungsabschnitte
Gesamtlänge
Bei Übergabestelle:
Abschlagsmenge, gesamt
Bei Einleitungsstelle:
Einleitungsmenge, gesamt

Laufende Nummer für Betroffenheiten aus der Ableitung von Abwässern aus dem Arbeitsbereich B-001

Legende Leitungstrassen siehe Anlage 4.11

Statnett TenneT KFW

Anlage 9.2.3

NordLink
Abschnitt 12-Seemeilen-Grenze bis UW Wilster

Lageplan Entwässerungskonzept Landtrasse

km 50+520 — km 51+310

Deckblatt

Planfeststellungsunterlage

Quelle:

Ersteller-Zeichnungs-Nr:9-2-3_LP-EK_BI-71A-83A.dwg

Aufgestellt:
Bayreuth, den 30.10.2019
DC Nordseekabel
GmbH & Co. KG (NOKA)

i. A. Christian Hübel
i. V. Frank Legler

Firma: G.E.O.S. Ingenieur-Gesellschaft mbH

Maßstab: 1:1000
Einheit: Meter

	Datum	Name
Bearb.	10.2019	Heinrich
Gepr.	10.2019	Legler
Norm		
Fachbereich		

Erstellt durch:	Genehmigt von	Datum	Status	Blatt
G.E.O.S. Ingenieur-Gesellschaft mbH	NOKA DC Nordseekabel GmbH & Co. KG	28.10.2019 Erstelldatum 30.10.2019	G	79A von 83

Objektname: ± 500-kV-HGÜ Interkonnektor Tonstad - Wilster
Titel: Lageplan Entwässerungskonzept

Ind.	Änderung	Datum	Name
B	Deckblattänd. Änl. 4.1	28.10.19	Hei
A	Deckblattänd. Änl. 4.1	16.06.14	Dan

Statnett TenneT KFW