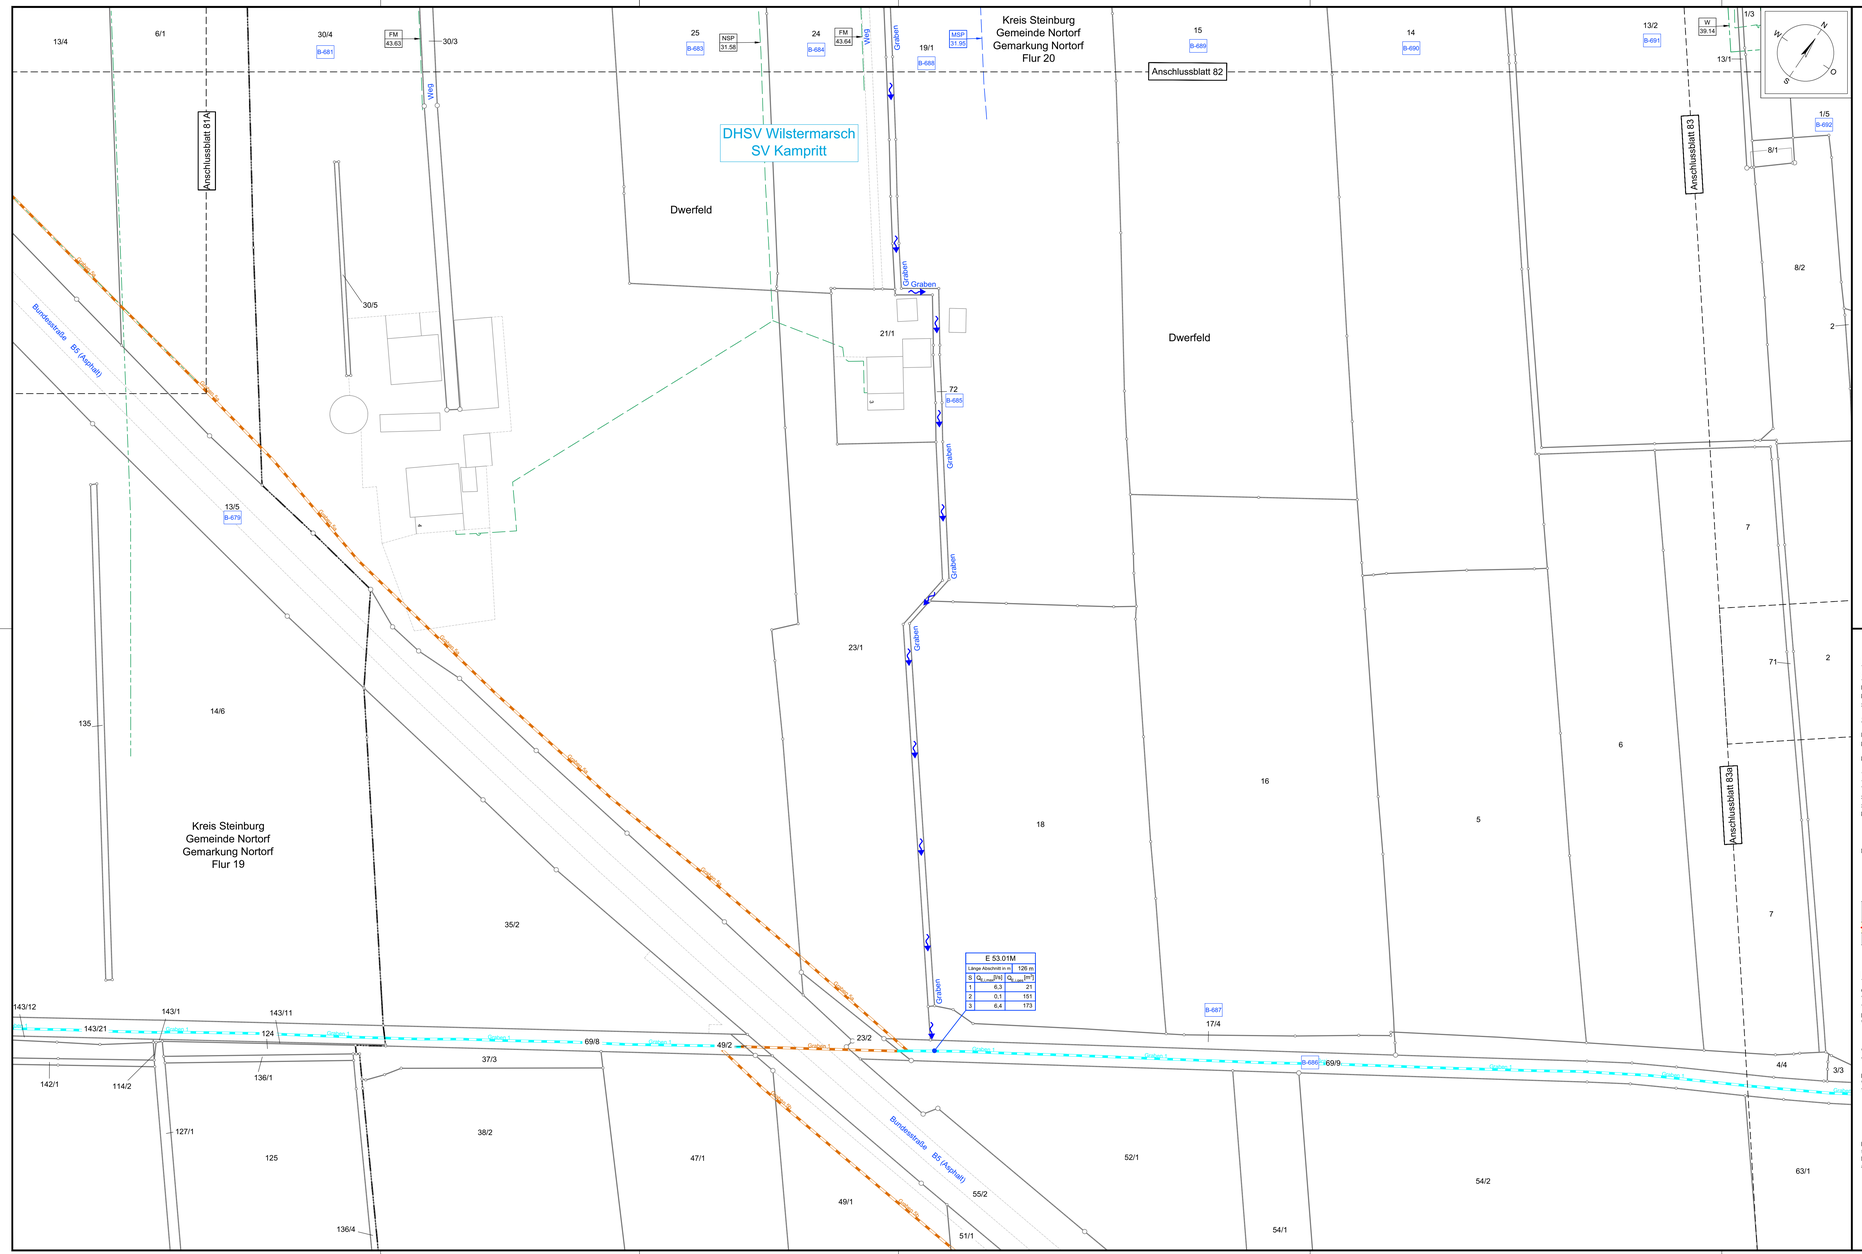

Legende:

Grenzen:

Land
Kreis
Stadt/Gem.
Gemarkung
Flur
Flurstück
Zaun
Abtrommelplatz mit Nummerierung: AP001
Freileitung
Kabel
Rohrleitung
Richtfunk
Kreuzungsnummer 001
Flurstücksnummer 35/6

Trasse

Trassenachse
Schutzrohr / HD-Verfahren
Schutzrohr / offene Bauweise
Kilometrierung
Muffe mit Muffennummer

Trasse

temporäre Zuwegung
temporäre Flächeninanspruchnahme (Arbeitsbereich 20m)
Trassenachse
dauerhafte Flächeninanspruchnahme (Schutzbereich 5m)

Regelquerschnitt

20.00 Arbeitsbereich
5.00 Schutzbereich
8.00
12.00
0.70
0.40
12.0
4.0
1.0
0.5
0.5
ohne Maßstab

Entwässerung

Grenze Sielverband
Verbandsanlage, offen
Verbandsanlage, verrohrt
Entwässerungsabschnitte
Wasserhaltung (Farbskala)
Wasserlauf, offen, benutzt
Wasserlauf, verrohrt, benutzt
Durchleitungsbauwerk

Wasserhaltung offene Bauweise (Regelzeichnung)

Schutzrohr / HD-Verfahren
Station
Abschnittsgrenze
Teilabschnitt A
Teilabschnitt B
Trassenachse
Entwässerungsrichtung

Benutzungsumfang Wasserlauf / Verbandsanlagen

Bezeichnung
Obergabe-/ Einleitungsstelle
Abflussszenarien
Bei Übergabestelle: Abschlagsmenge, maximal
Bei Einleitungstelle: Einleitungsmenge, maximal

E 00.01
Länge Abschnitt in m: 95 m

S	Q [l/s]	Q [m³]
1	4,8	16
2	2,9	8617
3	7,6	8633

Bei Übergabestelle: Entwässerungsabschnitt Einzellänge
Bei Einleitungsstelle: Entwässerungsabschnitte Gesamtlänge
Bei Übergabestelle: Abschlagsmenge, gesamt
Bei Einleitungsstelle: Einleitungsmenge, gesamt

Laufende Nummer für Betroffenheiten aus der Ableitung von Abwässern aus dem Arbeitsbereich B-001

Legende Leitungstrassen siehe Anlage 4.11

Statnett TenneT KFW

Anlage 9.2.3

NordLink
Abschnitt 12-Seemeilen-Grenze bis UW Wilster

Lageplan Entwässerungskonzept Landtrasse

km 52+540 — km 53+310

Deckblatt

Planfeststellungsunterlage

Quelle:

Ersteller-Zeichnungs-Nr: 9-2-3_LP-EK_BI-71A-83A.dwg

Aufgestellt:
Bayreuth, den 30.10.2019
DC Nordseekabel
GmbH & Co. KG (NOKA)

i. A.
i. V.

Firma: G.E.O.S. Ingenieur-Gesellschaft mbH

	Datum	Name
Bearb.	10.2019	Heinrich
Gepr.	10.2019	Legler
Norm		
Fachbereich		

Maßstab: 1:1000
Einheit: Meter

Ind.	Änderung	Datum	Name
B	Deckblattänd. Anl. 4.1	28.10.19	Hei
A	Deckblattänd. Anl. 4.1	16.06.14	Dan

Ursprung:

Erstellt durch: G.E.O.S. Ingenieur-Gesellschaft mbH
Genehmigt von: NOKA DC Nordseekabel GmbH & Co. KG
Datum: 28.10.2019 Erstelldatum 30.10.2019
Status: G
Blatt: 82A von 83

Objektname: ± 500-kV-HGÜ Interkonnektor Tonstad - Wilster

Titel: Lageplan Entwässerungskonzept