


Legende:

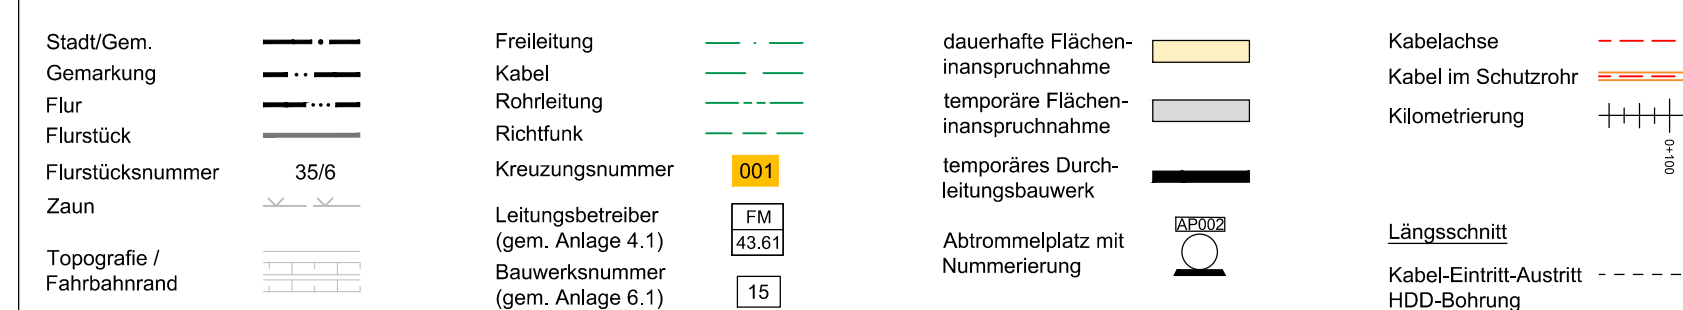

Anlage 12.5
NordLink
Abschnitt 12-Seemeilen-Grenze
bis UW Wilster
Kreuzungen von Anlagen Dritter
Detailpläne Kreuzung
Gewässer II.Ordnung
Kreuzung Nr. 307

Deckblatt

Planfeststellungsunterlage				
Ausführungsplanung HDD-Planung Kr. 307 Bl.02 Dokument-Nr. NL-DR-CO-HDD-0125-Rev4 Generalplaner: NKT HVC GmbH				
Ersteller-Zeichnungs-Nr.: DR-CO-HDD-306-314_R.dwg				
Aufgestellt: Bayreuth, den 30.10.2019 DC Nordseekabel GmbH & Co.KG (NOKA)				
Firma:  INGENIEUR- GESELLSCHAFT MBH		Maßstab: 1:250	Einheit: Meter	
		Datum	Name	
		Bearb. 10.2019	Weigt	
		Gepr. 10.2019	Legler	
		Norm		
		Fachbereich		
		Statnett  KfW		
Änderung		Datum	Name	Urspr.:
Erstellt durch		Genehmigt von		Datum
G.E.O.S.		NOKA		28.10.2019
Gepr. 10.2019		DC Nordseekabel GmbH & Co.KG		Erstelldatum 30.10.2019
Objektname		± 500-kV-HGÜ Interkonnektor Tonstad - Wilster		
Titel		Kreuzung Nr. 307		
Status		G		Blatt 02 von 02