Lageplan

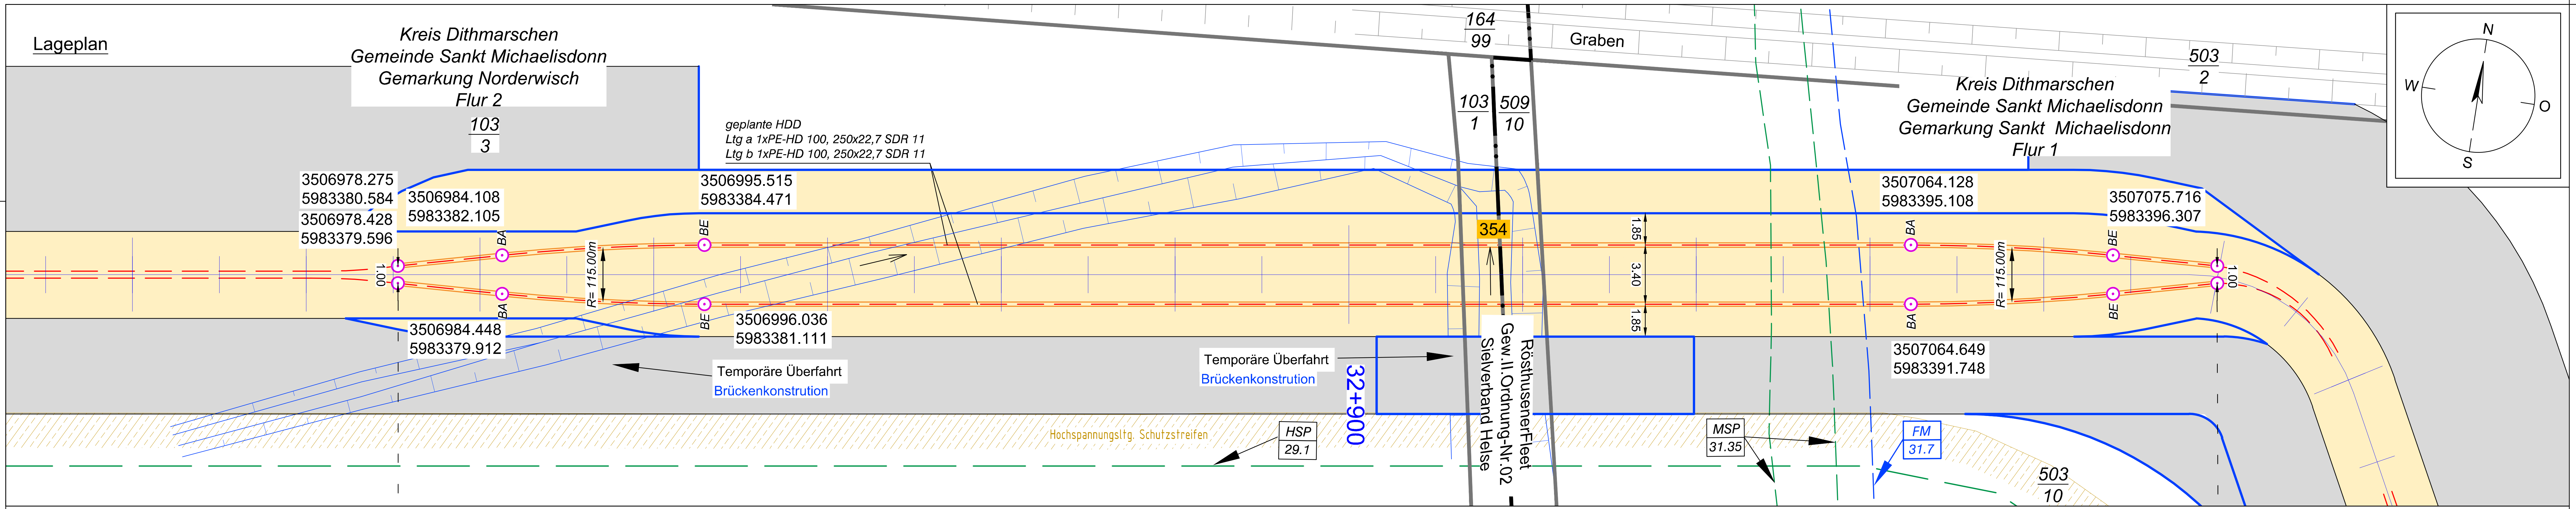
Kreis Dithmarschen
Gemeinde Sankt Michaelisdonn
Gemarkung Norderwisch
Flur 2
103
3
geplante HDD
Ltg a 1xPE-HD 100, 250x22,7 SDR 11
Ltg b 1xPE-HD 100, 250x22,7 SDR 11
3506978.275
5983380.584
3506984.108
5983382.105
3506978.428
5983379.596
3506995.515
5983384.471
3506984.448
5983379.912
3506996.036
5983381.111
BA
BE
R= 115.00m
1.00
Temporäre Überfahrt
Brückenkonstrution
Hochspannungsltg. Schutzstreifen
HSP
29.1
32+900
164
99
Graben
103
1
509
10
354
Rösthusener Fleet
Gew.II.Ordnung-Nr.02
Sielverband Helse
1.85
3.40
1.85
MSP
31.35
FM
31.7
503
2
Kreis Dithmarschen
Gemeinde Sankt Michaelisdonn
Gemarkung Sankt Michaelisdonn
Flur 1
3507064.128
5983395.108
3507075.716
5983396.307
3507064.649
5983391.748
R= 115.00m
1.00
503
10
N
O
S
W

Längsschnitt

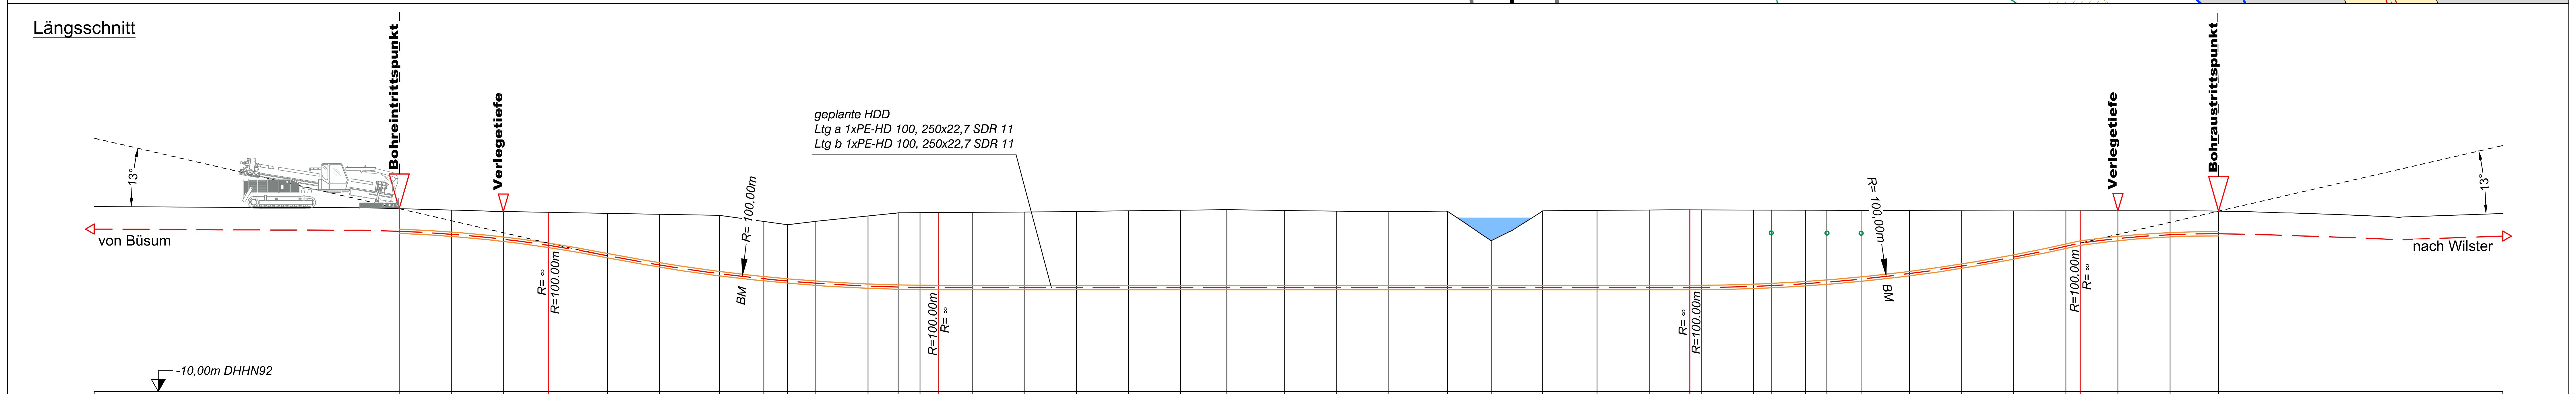
Bohreintrittspunkt
Verlegetiefe
13°
von Büsum
R= ∞
R=100.00m
R= 100,00m
BM
geplante HDD
Ltg a 1xPE-HD 100, 250x22,7 SDR 11
Ltg b 1xPE-HD 100, 250x22,7 SDR 11
R=100.00m
R= ∞
R= ∞
R=100.00m
R= 100,00m
BM
R=100.00m
R= ∞
Verlegetiefe
Bohraustrittspunkt
13°
nach Wilster
-10,00m DHHN92

Länge :	0.00	3.00	6.00	8.59	12.00	15.00	18.45	21.00	22.37	24.00	27.00	28.74	30.00	31.08	33.00	36.00	39.00	42.00	45.00	47.68	51.00	54.00
Höhe OK Gelände (DHHN92):	0.53	0.44	0.37	0.32	0.26	0.20	0.14	-0.21	-0.40	-0.20	0.10	0.29	0.29	0.30	0.32	0.34	0.36	0.40	0.44	0.47	0.42	0.38
Höhe OK Fremdleitung (DHHN92):																						
Höhe OK Fremdleitung (unter GOK):																						
Höhe Bohrung (unter GOK):	-1.30	-1.39	-1.60	-1.90	-2.44	-2.92	-3.36	-3.30	-3.24	-3.57	-4.04	-4.28	-4.31	-4.32	-4.34	-4.36	-4.38	-4.42	-4.46	-4.49	-4.44	-4.40

Länge :	57.00	60.39	62.90	65.84	69.00	72.00	74.34	75.00	78.00	79.03	81.00	82.24	84.21	87.00	90.00	93.00	96.00	96.83	99.00	102.00	104.80
Höhe OK Gelände (DHHN92):	0.35	0.38	-1.32	0.40	0.43	0.45	0.46	0.46	0.45	0.44	0.43	0.43	0.42	0.41	0.40	0.40	0.40	0.40	0.40	0.41	0.38
Höhe OK Fremdleitung (DHHN92):										-0.76		-0.77	-0.78								
Höhe OK Fremdleitung (unter GOK):										-1.20		-1.20	-1.20								
Höhe Bohrung (unter GOK):	-4.37	-4.40	-2.70	-4.42	-4.45	-4.47	-4.48	-4.48	-4.40	-4.35	-4.23	-4.13	-3.95	-3.63	-3.19	-2.66	-2.04	-1.86	-1.60	-1.38	-1.30

Legende:

Stadt/Gem.
Gemarkung
Flur
Flurstück
Flurstücksnummer 35/6
Zaun
Topografie / Fahrbahnrand

Freileitung
Kabel
Rohrleitung
Richtfunk
Kreuzungsnummer 001
Leitungsbetreiber (gem. Anlage 4.1) FM 43.61
Bauwerksnummer (gem. Anlage 6.1) 15

dauerhafte Flächeninanspruchnahme 🟨
temporäre Flächeninanspruchnahme ▨
temporäres Durchleitungsbauwerk
Abtrommelplatz mit Nummerierung AP002

Kabelachse
Kabel im Schutzrohr
Kilometrierung 0+100

Längsschnitt
Kabel-Eintritt-Austritt HDD-Bohrung

Statnett TenneT Taking power further KFW

Anlage 12.5

NordLink
Abschnitt 12-Seemeilen-Grenze bis UW Wilster

Kreuzungen von Anlagen Dritter
Detailpläne Kreuzung Gewässer II.Ordnung
Kreuzung Nr. 354

Deckblatt

Planfeststellungsunterlage

Quelle: Ausführungsplanung HDD-Planung Kr. 354
Dokument-Nr. NL-DR-CO-HDD-0140-Rev3
Generalplaner: NKT HVC GmbH

Ersteller-Zeichnungs-Nr:
NL-DR-CO-HDD-315-370.dwg

Aufgestellt:
Bayreuth, den 30.10.2019
DC Nordseekabel GmbH & Co.KG (NOKA)
i. A. Christian
i.V.

Firma	Maßstab:	Einheit:
G.E.O.S. Ingenieur-Gesellschaft mbH	1:250	Meter

	Datum	Name
Bearb.	10.2019	Weigt
Gepr.	10.2019	Legler
Norm		
Fachbereich		

Ind.	Änderung	Datum	Name

Urspr.:

Statnett TenneT KFW

Erstellt durch	Genehmigt von	Datum	Status	Blatt
G.E.O.S. Ing. mbH	NOKA DC Nordseekabel GmbH & Co.KG	28.10.2019 Erstelldatum 30.10.2019	G	01 von 01

Objektname
± 500-kV-HGÜ Interkonnektor Tonstad - Wilster

Titel
Kreuzung Nr. 354