


Anlage 12.5  
 NordLink  
 Abschnitt 12-Seemeilen-Grenze  
 bis UW Wilster  
 Kreuzungen von Anlagen Dritter  
 Detailpläne Kreuzung  
 Gewässer II.Ordnung  
 Kreuzung Nr. 395

Deckblatt

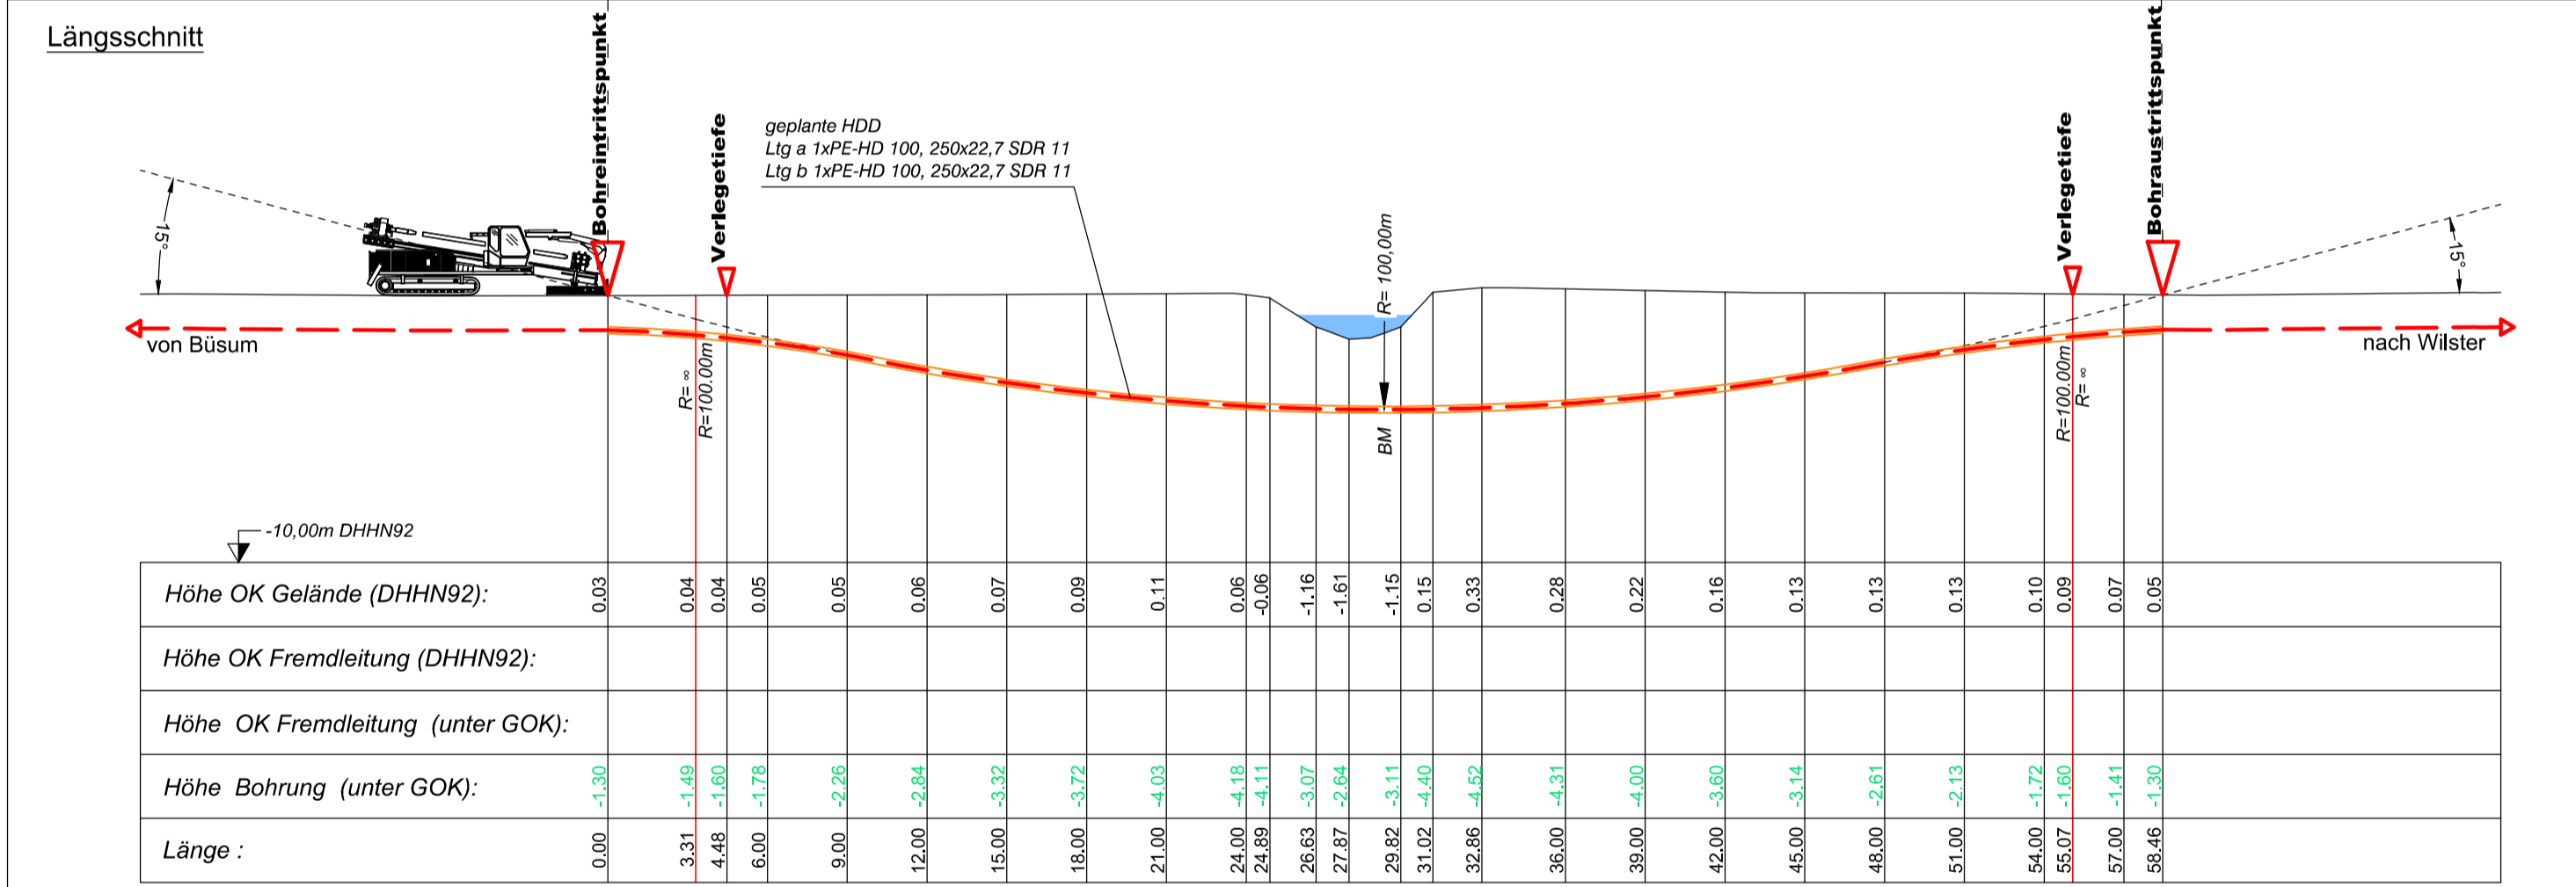

**Legende:**

Stadt/Gem.	— · — ·	Freileitung	— · — ·	dauerhafte Flächen- anspruchnahme	■	Kabelachse	— · — ·
Gemarkung	— · — ·	Kabel	— · — ·	temporäre Flächen- anspruchnahme	■	Kabel im Schutzrohr	— · — ·
Flur	— · — ·	Rohrleitung	— · — ·	temporäres Durch- leitungsbauwerk	■	Kilometrierung	
Flurstück	— · — ·	Richtfunk	— · — ·	Abtormmelplatz mit Nummerierung	AP002	Längsschnitt	— · — ·
Flurstücksnummer	35/6	Kreuzungsnummer	001			Kabel-Eintritt-Austritt HDD-Bohrung	— · — ·
Zaun	— · — ·	Leitungsbetreiber (gem. Anlage 4.1)	FM 43.61				
Topografie / Fahrbahnrand	— · — ·	Bauwerksnummer (gem. Anlage 6.1)	15				

<b>Planfeststellungsunterlage</b>			
<b>Quelle:</b>		Ausführungsplanung HDD-Planung Kr. 395 Dokument-Nr. NL-DR-CO-HDD-0156-Rev2 Generalplaner: NKT HVC GmbH	
Ersteller-Zeichnungs-Nr: NL-DR-CO-HDD-371-399.dwg		Aufgestellt: Bayreuth, den 30.10.2019 DC Nordseekabel GmbH & Co.KG (NOKA)	
Firma <b>GEOS</b> INGENIEUR- GESELLSCHAFT MBH		Maßstab: 1:250	Einheit: Meter
Bereitgestellt: 10.2019 Weigt		Datum Name	
Gepr.: 10.2019 Legler		Bereitgestellt: 10.2019 Weigt	
Norm		Gepr.: 10.2019 Legler	
Fachbereich		Norm	
Statnett tennet KFW		Fachbereich	
Ind.	Änderung	Datum	Name
Urspr.:		Urspr.:	
Erstellt durch	Genehmigt von	Datum	Status
G.E.O.S.	NOKA	28.10.2019	G
Ing. mbH	DC Nordseekabel GmbH & Co.KG	Erstelldatum 30.10.2019	Blatt 01 von 01
Objektname ± 500-kV-HGÜ Interkonnektor Tonstad - Wilster			
Titel Kreuzung Nr. 395			