


Anlage 12.5  
 NordLink  
 Abschnitt 12-Seemeilen-Grenze  
 bis UW Wilster  
 Kreuzungen von Anlagen Dritter  
 Detailpläne Kreuzung  
 Gewässer II. Ordnung  
 Kreuzung Nr. 434

Deckblatt

**Längsschnitt**

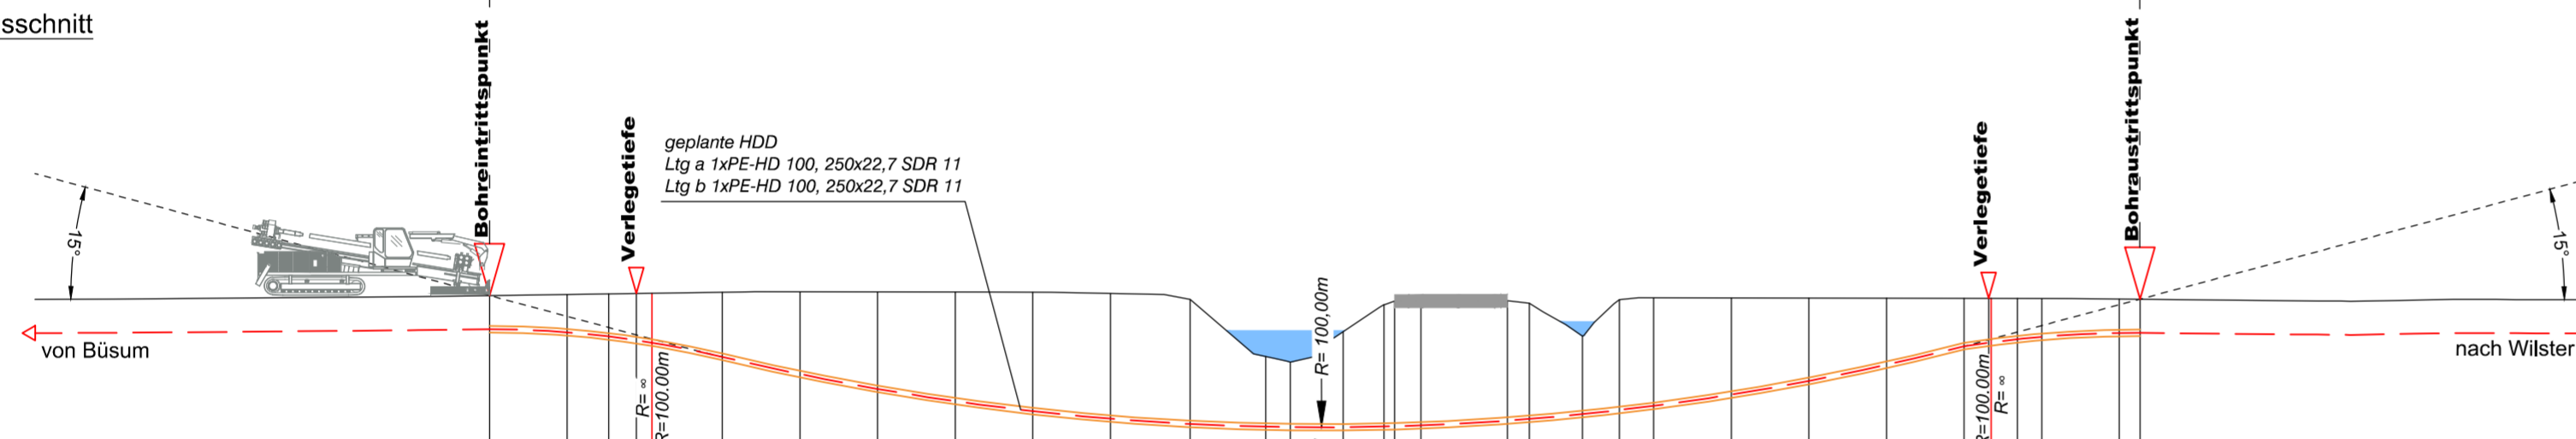

Höhe OK Gelände (DHHN92):	0.66	0.70	0.73	0.74	0.75	0.79	0.80	0.80	0.80	0.79	0.74	0.51	-1.70	-1.91	-0.73	0.31	0.44	0.45	0.46	0.36	-0.91	0.51	0.58	0.57	0.57	0.56	0.55	0.55	0.55	0.55	0.53	0.52		
Höhe OK Fremdleitung (DHHN92):																																		
Höhe OK Fremdleitung (unter GOK):																																		
Höhe Bohrung (unter GOK):	0.00	-1.30	-1.46	-1.65	-1.60	-1.91	-2.50	-3.18	-3.75	-4.22	-4.59	-4.84	-4.81	-2.71	-2.51	-3.69	-4.71	-4.83	-4.80	-4.63	-4.57	-3.01	-4.27	-4.18	-3.74	-3.21	-2.58	-1.85	-1.50	-1.70	-1.57	-1.48	-1.31	-1.30
Länge :	0.00	3.00	4.61	5.67	6.28	9.00	12.00	15.00	18.00	21.00	24.00	27.08	30.00	30.95	33.00	34.57	34.99	36.00	39.34	40.19	42.24	43.67	45.00	48.00	51.00	54.00	57.00	57.95	58.04	59.06	60.00	63.00	63.80	

**Legende:**

- Stadt/Gem. Gemarkung
- Flur
- Flurstück
- Flurstücksnummer
- Zaun
- Topografie / Fahrbahnrand
- Freileitung
- Kabel
- Rohrleitung
- Richtfunk
- Kreuzungsnummer
- Leitungsbetreiber (gem. Anlage 4.1)
- Bauwerksnummer (gem. Anlage 6.1)
- dauerhafte Flächeninanspruchnahme
- temporäre Flächeninanspruchnahme
- temporäres Durchleitungsbauwerk
- Abtrommelplatz mit Nummerierung
- Kabelachse
- Kabel im Schutzrohr
- Kilometrierung
- Längsschnitt
- Kabel-Eintritt-Austritt
- HDD-Bohrung

**Planfeststellungsunterlage**

Quelle: Ausführungsplanung HDD-Planung Kr. 434  
 Dokument-Nr. NL-DR-CO-HDD-0175-Rev5  
 Generalplaner: NKT HVC GmbH

Ersteller-Zeichnungs-Nr.: NL-DR-CO-HDD-422-455.dwg

Aufgestellt: Bayreuth, den 30.10.2019  
 DC Nordseekabel GmbH & Co.KG (NOKA)

Firma: **GEOS** INGENIEUR-GESELLSCHAFT MBH

Maßstab: 1:250

Einheit: Meter

Datum	Name
Bearb. 10.2019	Weigt
Gepr. 10.2019	Legler
Norm	
Fachbereich	

Erstellt durch	Genehmigt von	Datum	Status	Blatt
G.E.O.S. Ing. mbH	NOKA DC Nordseekabel GmbH & Co.KG	28.10.2019	G	01 von 01

Objektname: ± 500-kV-HGÜ Interkonnektor Tonstad - Wilster  
 Titel: Kreuzung Nr. 434

Ind.	Änderung	Datum	Name	Urspr.:
------	----------	-------	------	---------