
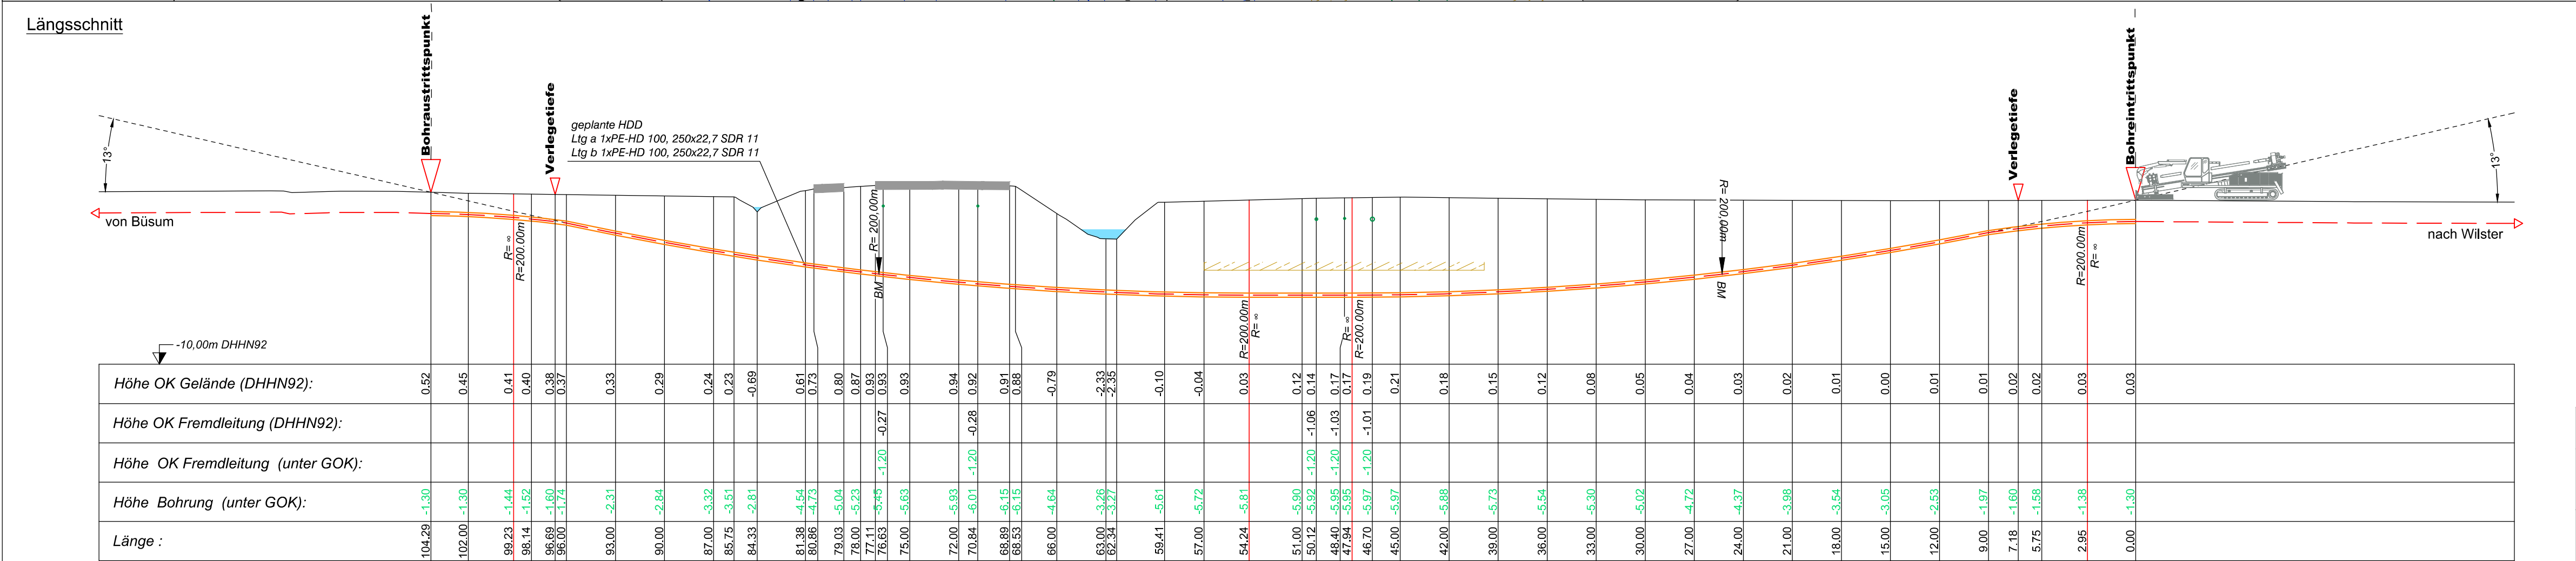


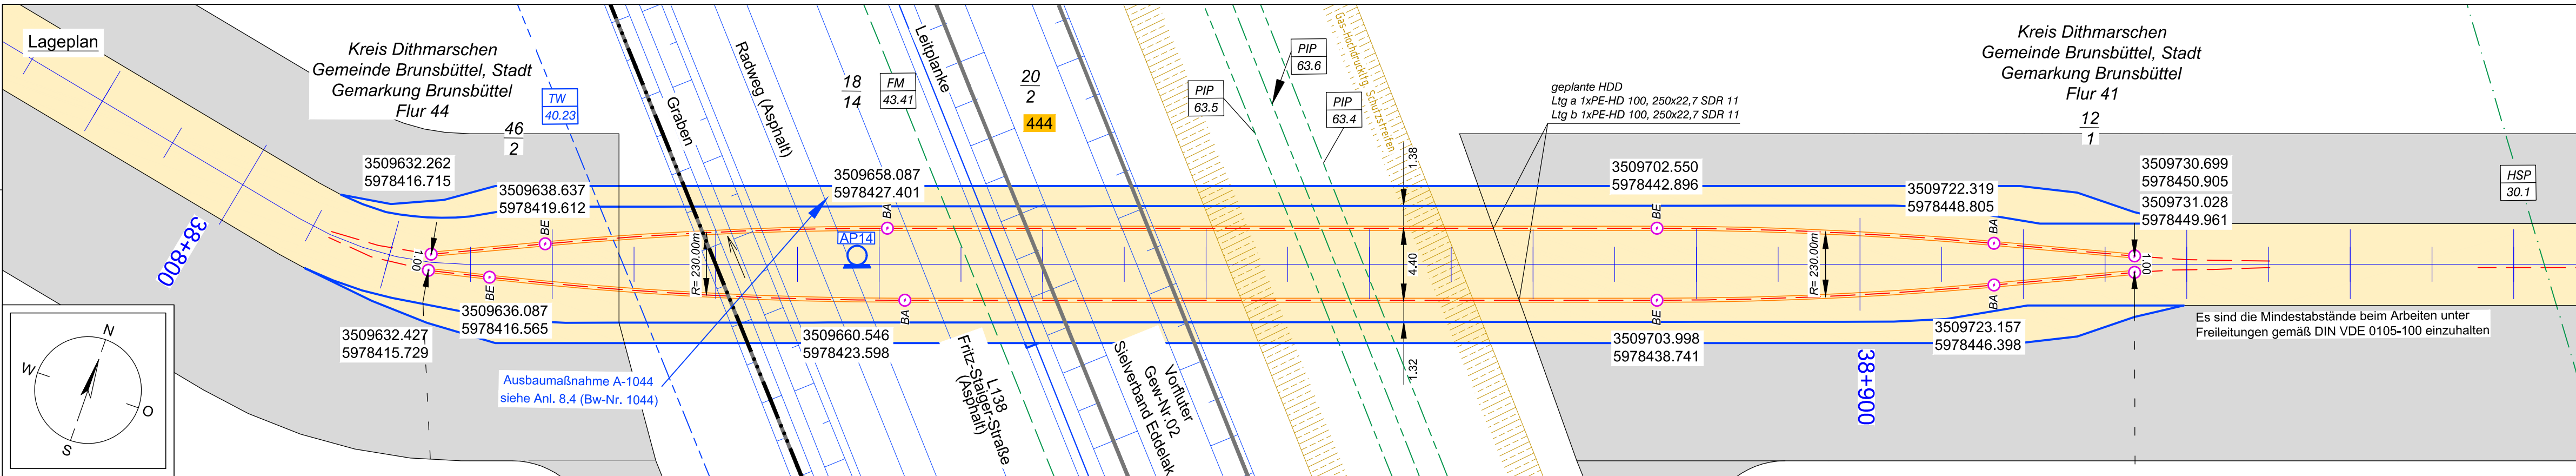

Anlage 12.5
NordLink
Abschnitt 12-Seemeilen-Grenze
bis UW Wilster

Kreuzungen von Anlagen Dritter
Detailpläne Kreuzung
Gewässer II.Ordnung
Kreuzung Nr. 444

Deckblatt

Planfeststellungsunterlage

Ausführungsplanung HDD-Planung Kr. 444
Dokument-Nr. NL-DR-CO-HDD-0177-Rev4
Generalplaner: NKT HVC GmbH

Ersteller-Zeichnungs-Nr.:
NL-DR-CO-HDD-422-455.dwg

Aufgestellt:
Bayreuth, den 30.10.2019
DC Nordseekabel
GmbH & Co.KG (NOKA)

Firma	Maßstab:	Einheit:
GEOS INGENIEUR-GESELLSCHAFT MBH	1:250	Meter
	Datum	Name
	Bearb. 10.2019	Weigt
	Gepr. 10.2019	Legler
	Norm	
	Fachbereich	

Ind.	Änderung	Datum	Name	Urspr.:
------	----------	-------	------	---------

Erstellt durch	Genehmigt von	Datum	Status	Blatt
G.E.O.S.	NOKA	28.10.2019	G	01
Ing. mbH	DC Nordseekabel GmbH & Co.KG	Erstelldatum 30.10.2019		von 01
Objektname ± 500-kV-HGÜ Interkonnektor Tonstad - Wilster				
Titel Kreuzung Nr. 444				