



NordLink


Kreuzungen von Anlagen Dritter

Detailpläne Kreuzung

kleine Gewässer II.Ordnung

Kreuzung Nr. 472

Deckblatt

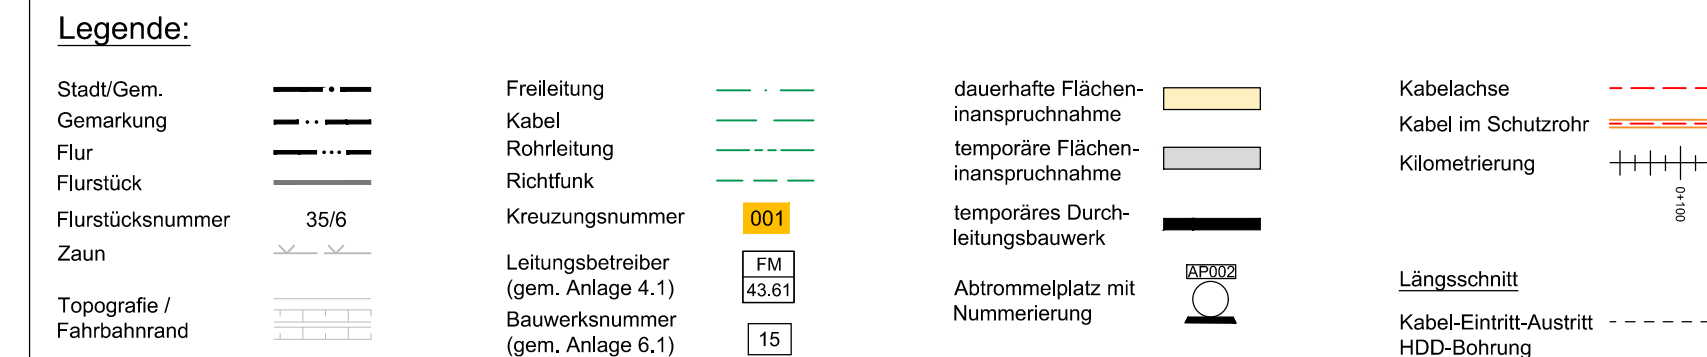

Planfeststellungsunterlage										
Ausführungsplanung HDD-Planung Kr. 472 Bl.02 Dokument-Nr. NL-DR-CO-HDD-0184-Rev6 Generalplaner: NKT HVC GmbH										
Quelle:										
Ersteller-Zeichnungs-Nr: NL-DR-CO-HDD-456-516_R.dwg										
Aufgestellt: Bayreuth, den 30.10.2019 DC Nordseekabel GmbH & Co.KG (NOKA) L.A. Christen i.V. Bräutigam										
Firma  INGENIEUR-GESELLSCHAFT MBH			Maßstab: 1:250		Einheit: Meter					
				Datum	Name					
			Bearb.	10.2019	Weigt					
			Gepr.	10.2019	Legler					
			Norm							
			Fachbereich							
			Statnett tennet KWF							
			Objektname ± 500-kV-HGÜ Interkonnektor Tonstad - Wilster							
			Titel Kreuzung Nr. 472							
Ind.	Änderung	Datum	Name	Urspr.:						