


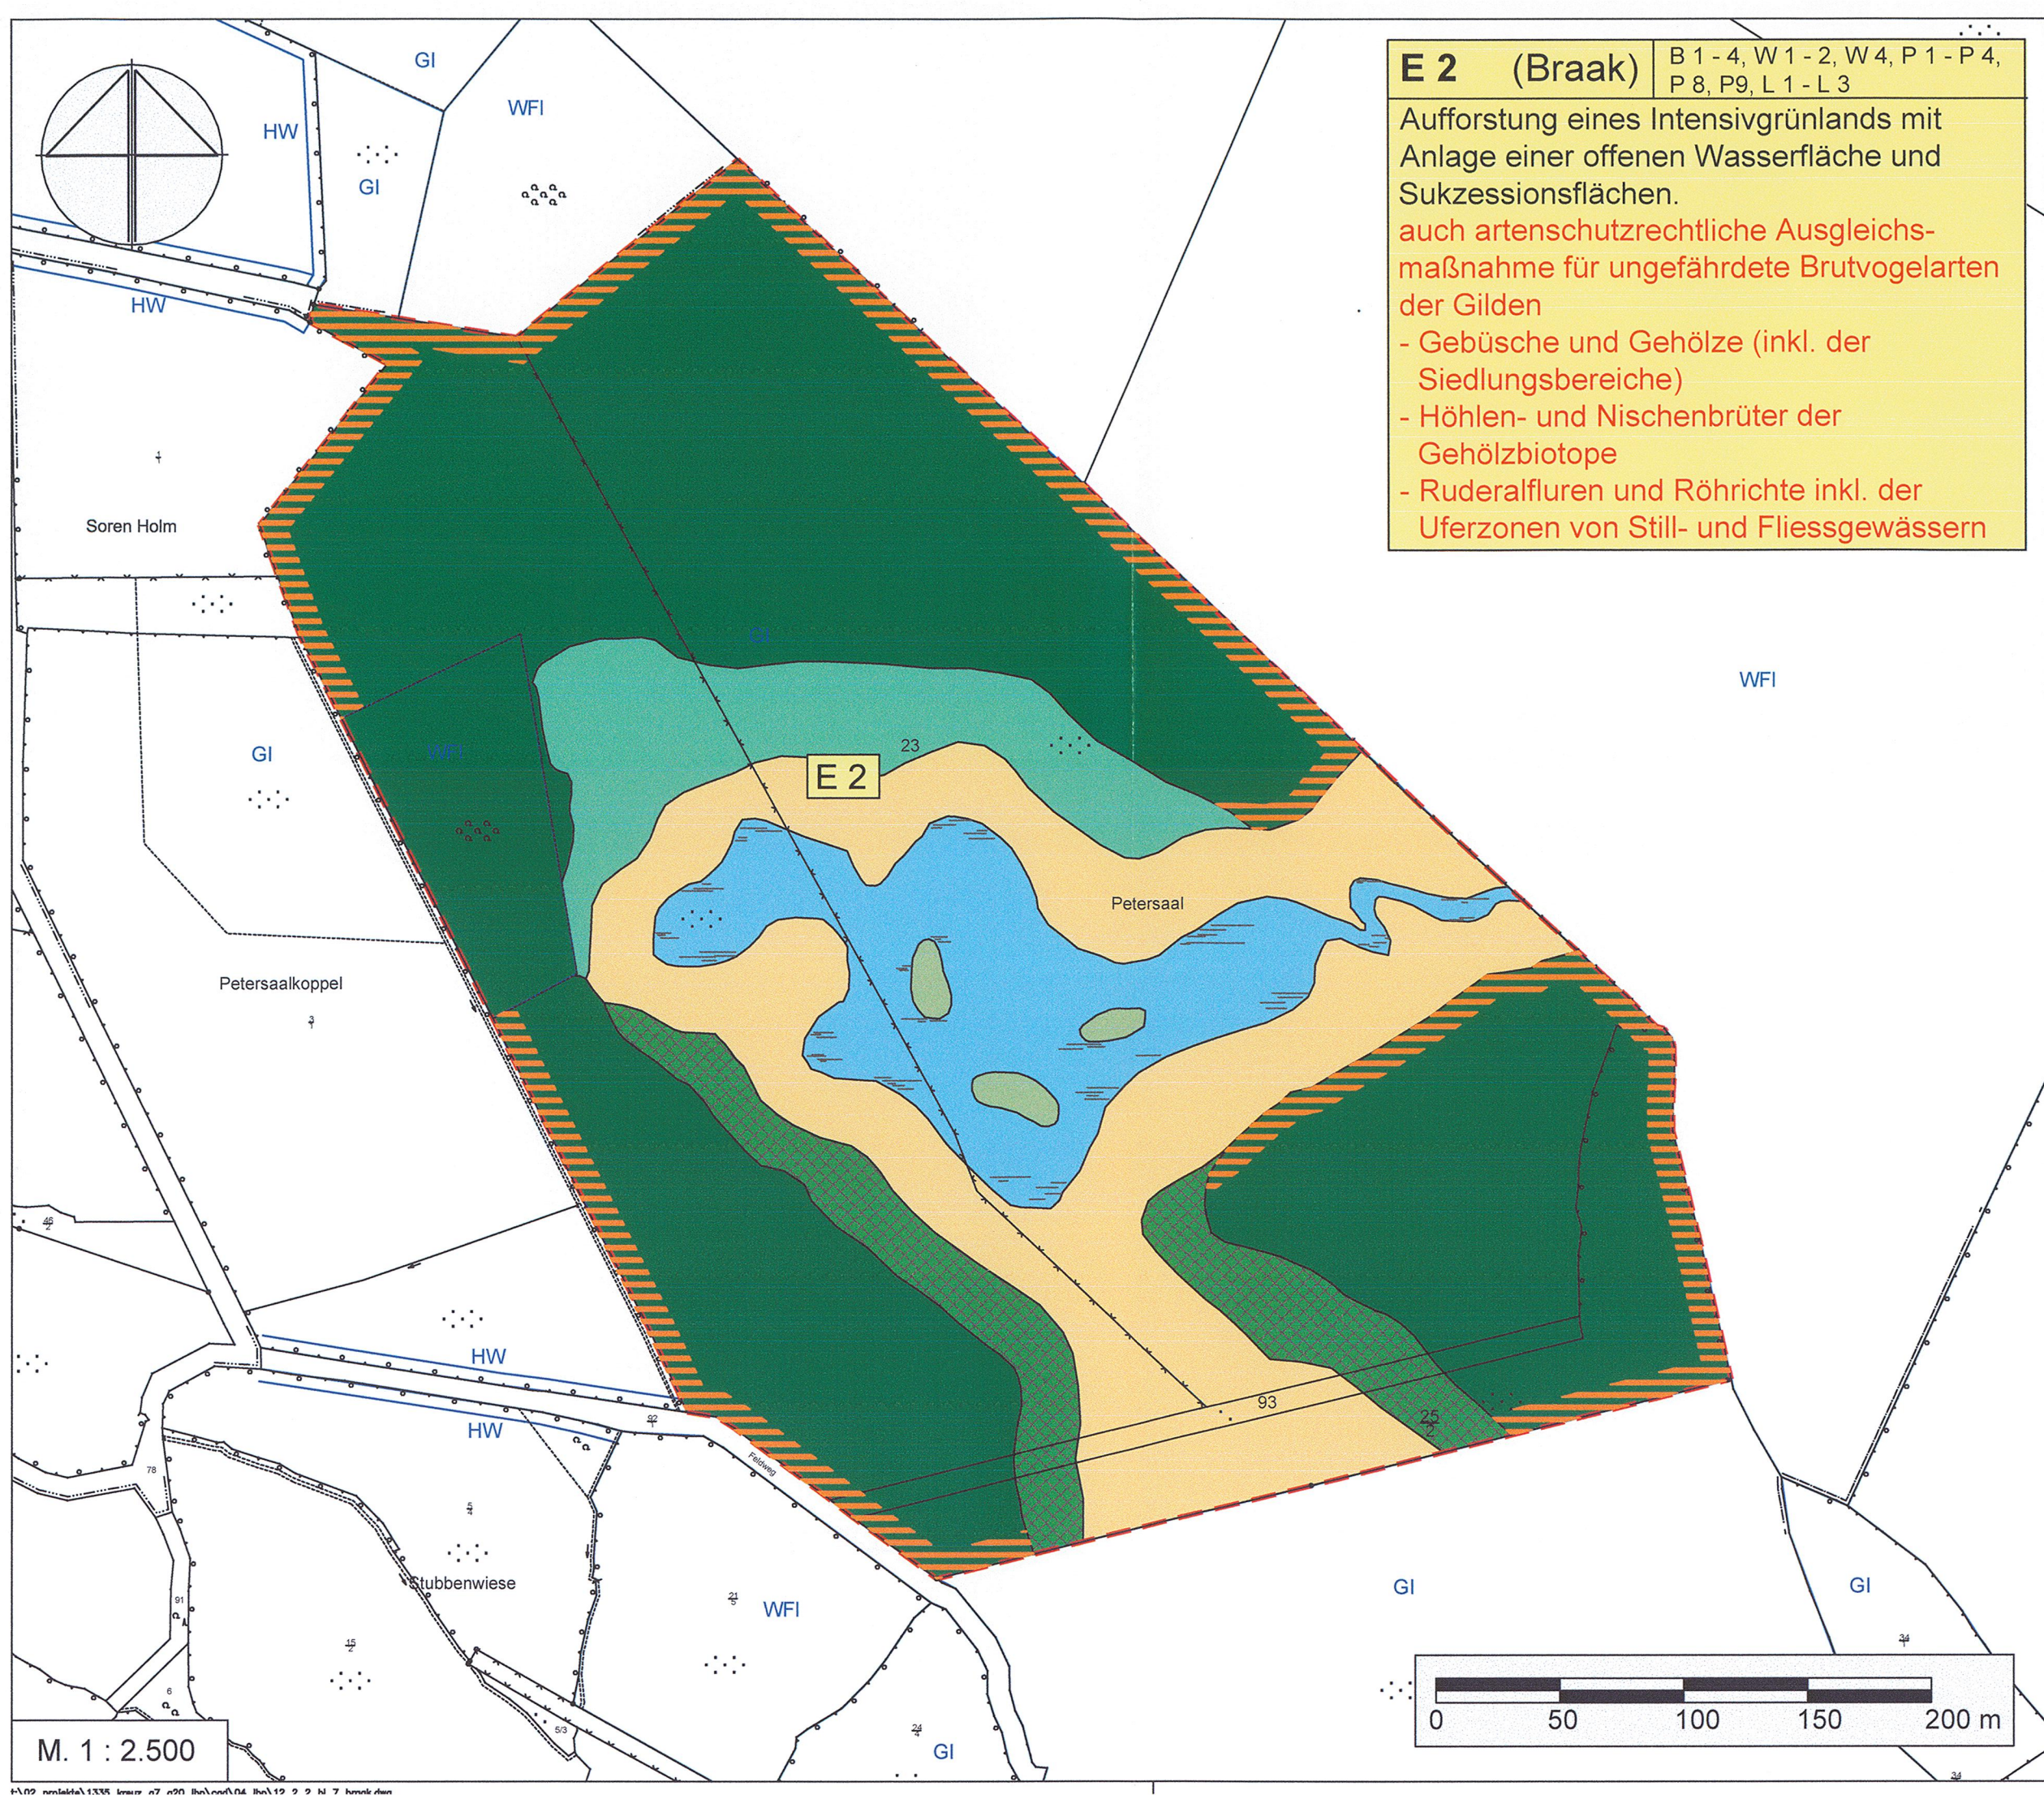


E 2 (Braak) B 1 - 4, W 1 - 2, W 4, P 1 - P 4, P 8, P 9, L 1 - L 3

Aufforstung eines Intensivgrünlands mit Anlage einer offenen Wasserfläche und Sukzessionsflächen.

auch artenschutzrechtliche Ausgleichsmaßnahme für ungefährdete Brutvogelarten der Gilden

- Gebüsch und Gehölze (inkl. der Siedlungsbereiche)
- Höhlen- und Nischenbrüter der Gehölzbiotope
- Ruderalfluren und Röhrichte inkl. der Uferzonen von Still- und Fließgewässern

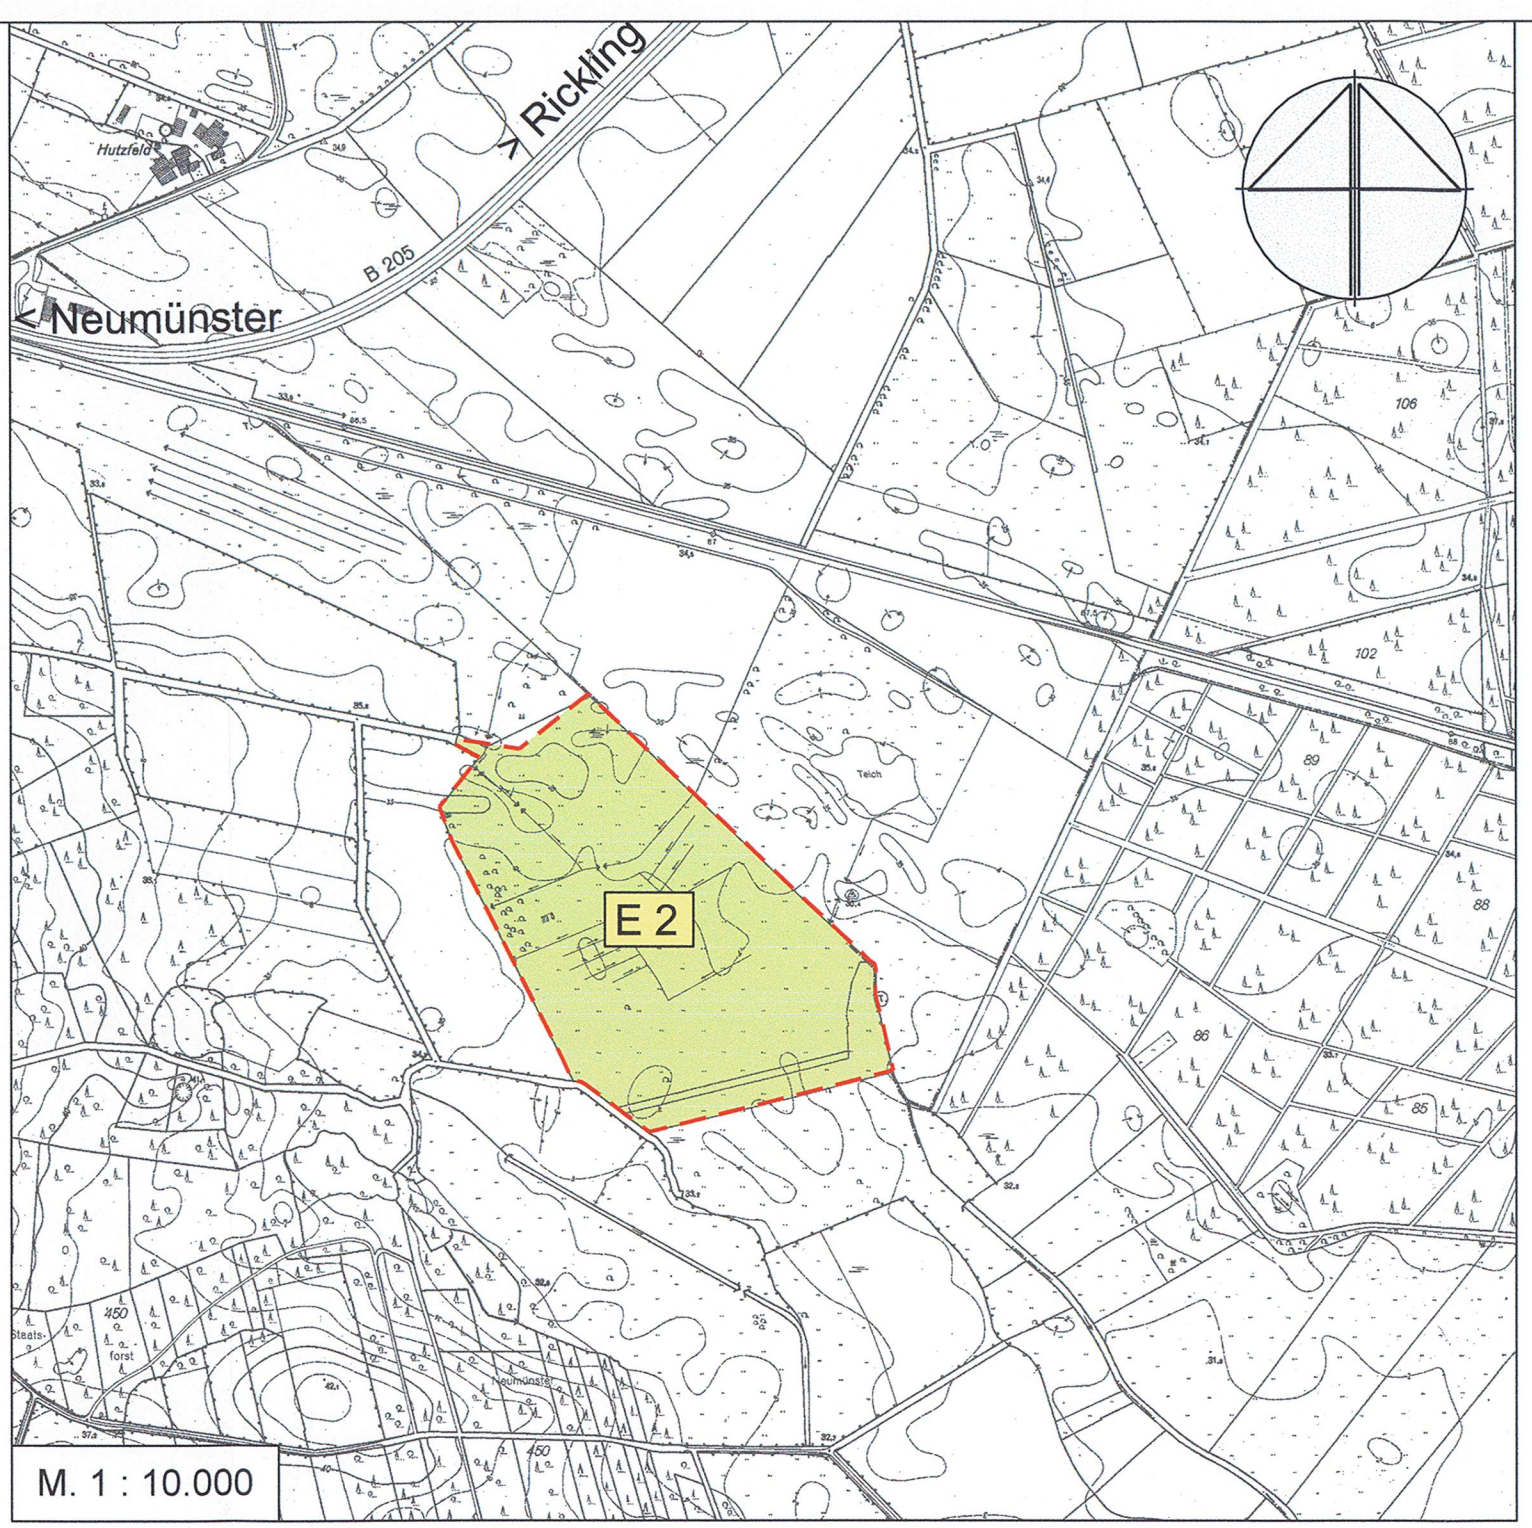

Legende

Bestand

GI Intensivgrünland
HW Knick (Wallhecke)
WFI Laubwald
WFn Nadelwald

Maßnahmen

Sukzessionsfläche
Kleingewässer
Inseln
Bruchwald
Weidengebüsch
Mischwald
Waldmantel

Sonstiges

Grenze der Ersatzmaßnahme

Maßnahmenart /- nummer

Maßnahmen Nr. Bezug auf fortlaufende Konfliktnummer

A 1 B 1
Entsiegelung von Verkehrsflächen Erläuterung der Maßnahme

G = Gestaltungsmaßnahme E = Ersatzmaßnahme
S = Schutzmaßnahme CEF = CEF-Maßnahme
A = Ausgleichsmaßnahme

Für die Bearbeitung des Lageplanes wurden topografische Karten des Landesvermessungsamtes Schleswig-Holstein im Maßstab M 1:5.000, M 1:25.000 oder M1:100.000 verwendet. Die Vervielfältigung erfolgt mit Genehmigung des Landesvermessungsamtes Schleswig-Holstein vom 27.08.2002, AZ: 12-562.6 S 298/02.

Nr.	Art der Änderung	Datum	Name
2	Ergänzung Konflikte in Maßnahmenkasten, Ergänzung artenschutzrechtliche Maßnahme	09.01.2015	Aust
1	Ergänzung Waldmantel	05.08.2013	Aust

TRÜPER GONDESEN PARTNER LANDSCHAFTSARCHITEKTEN
AN DER UNTERTRAVE 17, 23552 LÜBECK
FON : 0451/79882-0 , FAX : 0451/79882-22
Lübeck, den 02/2012

TGP

TGP_1335	Datum	Name
bearbeitet	02/12	Lechler
gezeichnet	02/12	Andersen
geprüft	02/12	Julius

Entwurfsbearbeitung:

Kortemeier & Brokmann
Garten- und Landschaftsarchitekten | GmbH

Oststraße 92 | 32051 Herford | fon 05221.9739-0 | fax ...973930
Landschaftspflegerischer Begleitplan

	Datum	Zeichen
bearbeitet	Juni 2009	So
gezeichnet	Juni 2009	Bö
geprüft:		

Landesbetrieb Straßenbau und Verkehr Schleswig-Holstein

Straße: A 20 von NK 2125026 - 0,900 km nach NK 2125026 +1,000 km

Nächster Ort: Bad Bramstedt, Lentföhrden Betr.-km:

Unterlage Nr.
Blatt Nr.
Reg. Nr.

	Datum	Zeichen
bearbeitet	----	----
gezeichnet	----	----
geprüft	06/2009	gez. Hofmann

Neubau A 20 Nord-West-Umfahrung Hamburg

Teil B Autobahnkreuz A 20 / A 7

Bau-km: 14+200 bis 16+100

Maßnahmenplan
(trassenfern - Braak)

Maßstab 1 : 2.500 / 10.000

Aufgestellt:
Landesbetrieb Straßenbau und Verkehr Schleswig - Holstein
Niederlassung Itzehoe

Itzehoe, den 29.06.2009 gez. Kohlsaat

Festgestellt mit Beschluss
vom 27.04.2017
Az.: 405 - 553.32 - A20 - 01/11
Dieser festgestellte Plan ist Bestandteil des vorbezeichneten Beschlusses. Für die Angabe der Rechtsgrundlagen und deren Fundstellen wird auf den Planfeststellungsbeschluss verwiesen.
Kiel, den 27.04.2017
Landesbetrieb Straßenbau und Verkehr Schleswig-Holstein
Planfeststellungsbehörde-
gez. Quirnbach

Planfeststellungsunterlage
vom 29.06.2009

Anlage: 12.2.2
Blatt: 7

Deckblatt

Grundplan hergestellt: 08/ 2004

Ergänzungen:

rmk ManagementConsulting Breite Straße 32 29221 Celle	Bildflug: 03.2003 Kataster (Amt) 10.2002 (Pinneberg) 05.2003 (Steinburg) 07.2003 (Segeberg) Feldvergleich: 08.2004	Geodätische Grundlagen Gauß-Krüger-Koordinaten
--	---	---