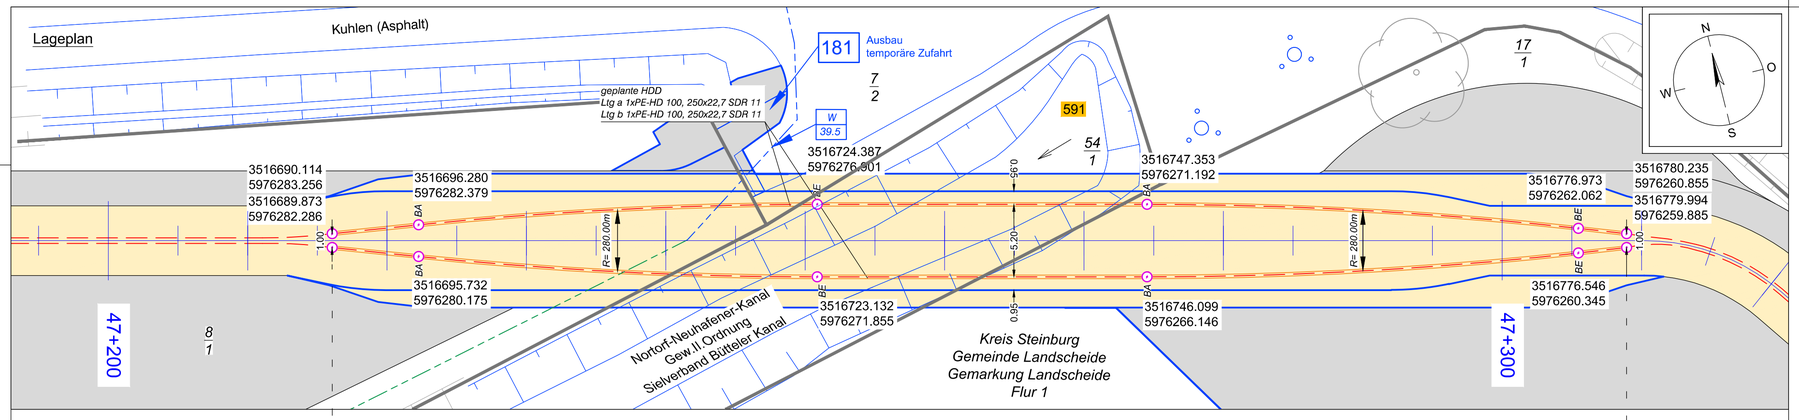
Lageplan
Kuhlen (Asphalt)
181
Ausbau
temporäre Zufahrt
geplante HDD
Ltg a 1xPE-HD 100, 250x22,7 SDR 11
Ltg b 1xPE-HD 100, 250x22,7 SDR 11
W
39.5
591
7
2
54
1
17
1
8
1
3516690.114
5976283.256
3516689.873
5976282.286
3516696.280
5976282.379
3516695.732
5976280.175
3516724.387
5976276.001
3516723.132
5976271.855
3516747.353
5976271.192
3516746.099
5976266.146
3516776.973
5976262.062
3516776.546
5976260.345
3516780.235
5976260.855
3516779.994
5976259.885
BA
BE
R= 280,00m
5,20
0,95
1,00
47+200
47+300
Nortorf-Neuhafener-Kanal
Gew.II Ordnung
Sielverband Bütteler Kanal
Kreis Steinburg
Gemeinde Landscheide
Gemarkung Landscheide
Flur 1
N
O
S
W

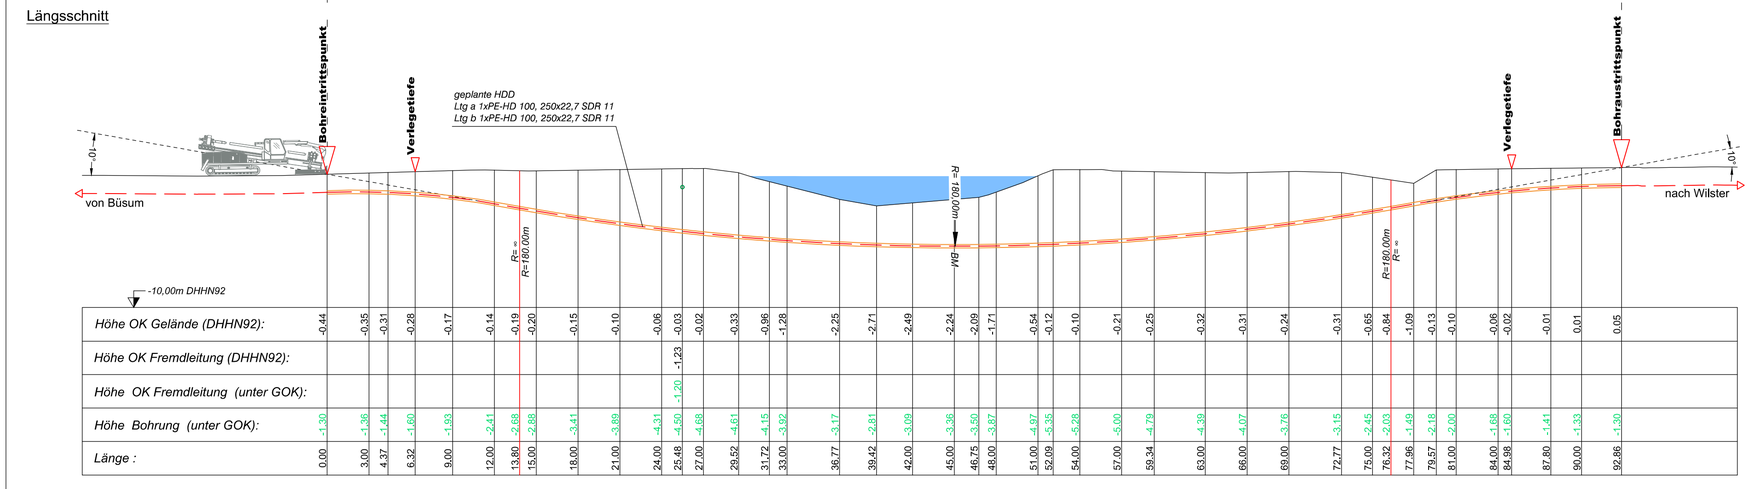
Längsschnitt
Bohreintrittspunkt
Verlegetiefe
geplante HDD
Ltg a 1xPE-HD 100, 250x22,7 SDR 11
Ltg b 1xPE-HD 100, 250x22,7 SDR 11
Verlegetiefe
Bohraustrittspunkt
-10°
-10°
von Büsum
nach Wilster
R= 180,00m
R= 180,00m
R= 180,00m
R= 180,00m
BM
-10,00m DHHN92

| | | |