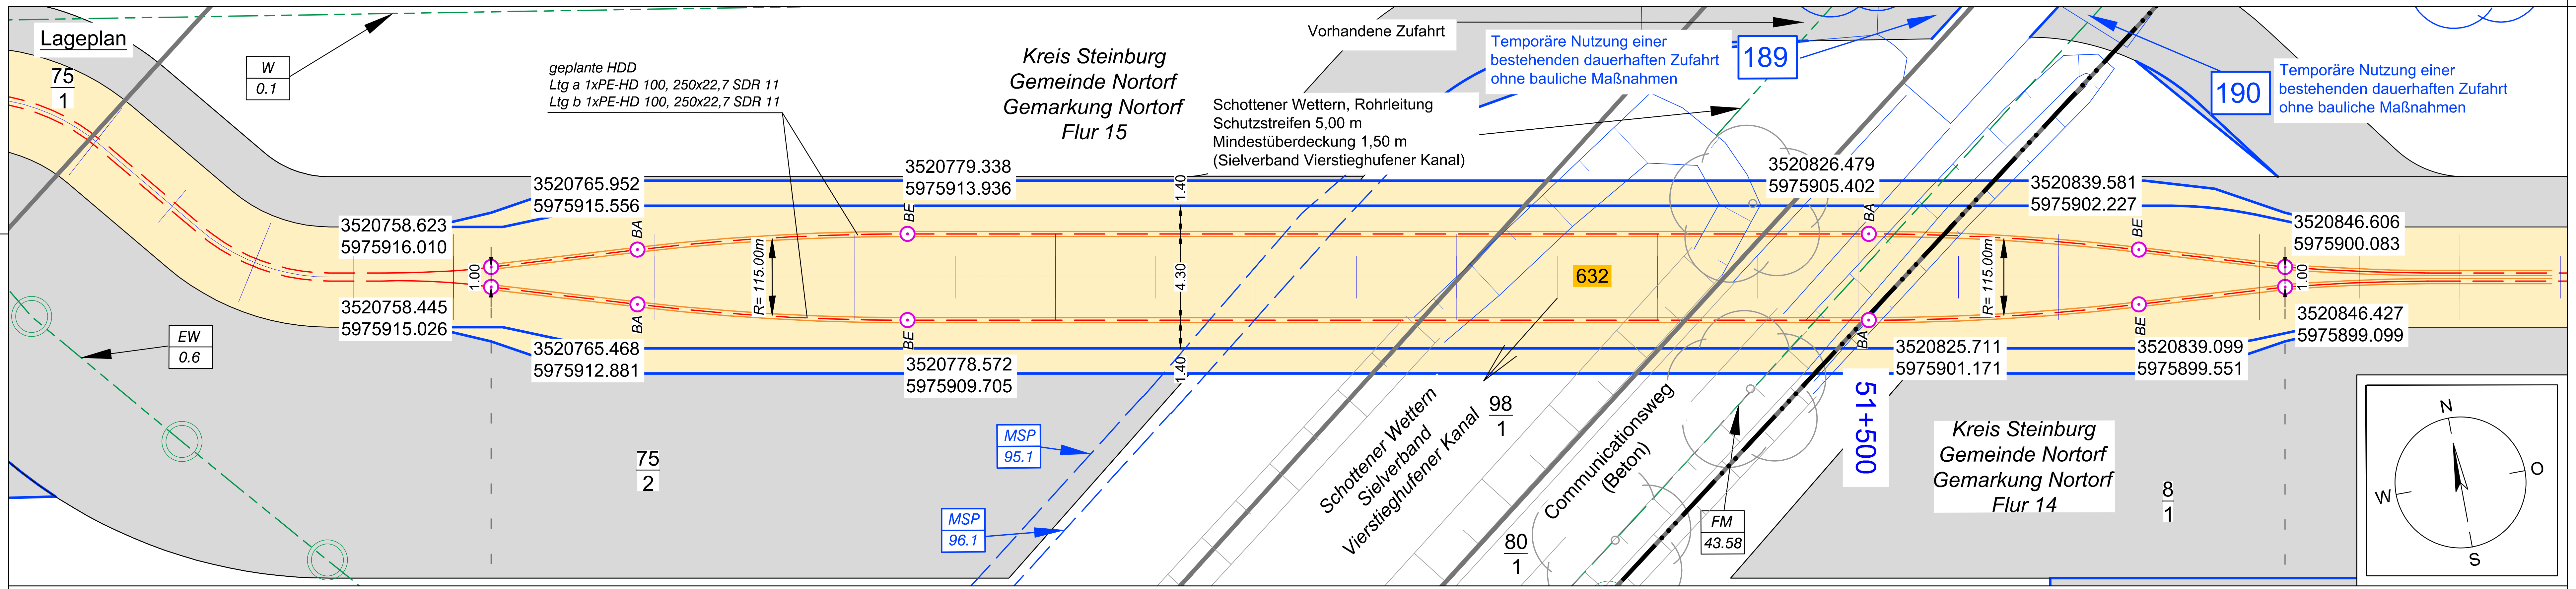

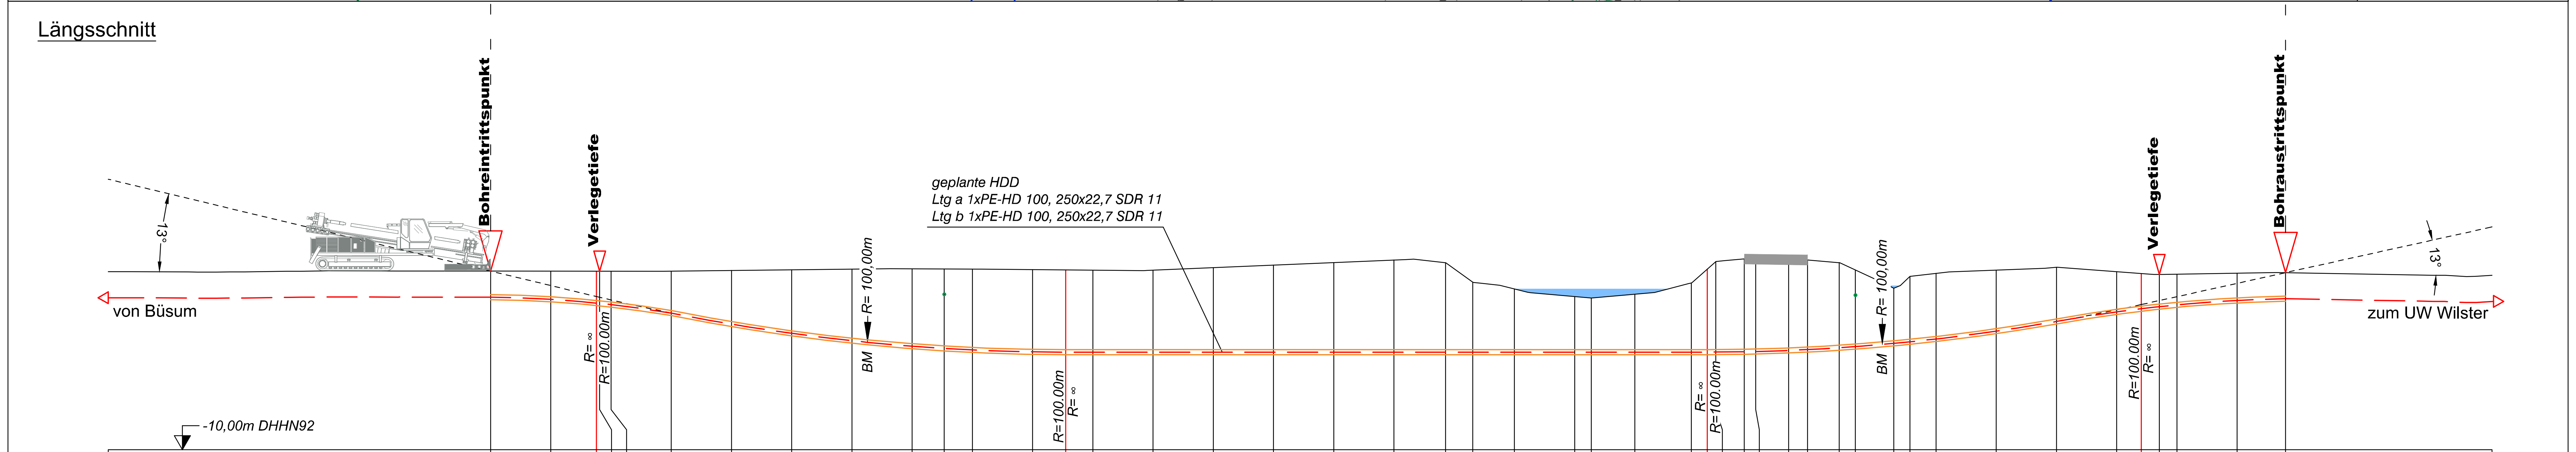

Höhe OK Gelände (DHHN92):	-1.10	-1.10	-1.11	-1.11	-1.11	-1.11	-1.07	-1.04	-1.01	-0.99	-1.00
Höhe OK Fremdleitung (DHHN92):											-2.20
Höhe OK Fremdleitung (unter GOK):											-1.20
Höhe Bohrung (unter GOK):	-1.30	-1.40	-1.58	-1.60	-1.66	-2.08	-2.67	-3.16	-3.56	-3.86	-3.96
Länge :	0.00	3.00	5.28	5.44	6.00	9.00	12.00	15.00	18.00	21.00	22.59

Höhe OK Gelände (DHHN92):	-1.01	-1.03	-1.04	-1.06	-1.06	-0.93	-0.80	-0.68	-0.55	-0.69	-1.67
Höhe OK Fremdleitung (DHHN92):											
Höhe OK Fremdleitung (unter GOK):											
Höhe Bohrung (unter GOK):	-4.03	-4.10	-4.10	-4.08	-4.08	-4.21	-4.34	-4.46	-4.59	-4.46	-3.49
Länge :	24.00	27.00	28.65	30.00	33.00	36.00	39.00	42.00	45.00	47.57	48.92

Höhe OK Gelände (DHHN92):	-1.99	-2.37	-2.44	-2.25	-1.69	-1.00	-0.63	-0.50	-0.58	-0.50	-0.55	-0.68
Höhe OK Fremdleitung (DHHN92):												
Höhe OK Fremdleitung (unter GOK):												
Höhe Bohrung (unter GOK):	-3.15	-2.77	-2.70	-2.89	-3.45	-4.14	-4.52	-4.63	-4.53	-4.56	-4.46	-4.25
Länge :	51.00	54.00	54.83	57.00	59.81	60.61	61.03	62.45	63.02	64.66	65.60	67.18

Höhe OK Gelände (DHHN92):	-1.05	-1.96	-1.37	-1.21	-1.05	-0.91	-1.13	-1.22	-1.27	-1.26	-1.20	-1.18
Höhe OK Fremdleitung (DHHN92):	-2.25											
Höhe OK Fremdleitung (unter GOK):	-1.20											
Höhe Bohrung (unter GOK):	-3.82	-2.75	-3.27	-3.27	-3.04	-2.71	-2.00	-1.75	-1.60	-1.52	-1.36	-1.30
Länge :	67.98	69.89	70.70	72.00	75.00	78.00	81.00	82.22	83.12	84.00	87.00	89.41

Legende:

Stadt/Gem.	▬ · ▬
Gemarkung	▬ ·· ▬
Flur	▬ ··· ▬
Flurstück	▬▬
Flurstücksnummer	35/6
Zaun	⌄ ⌄
Topografie / Fahrbahnrand	▤
Freileitung	— · —
Kabel	— —
Rohrleitung	—-—-—
Richtfunk	— — —
Kreuzungsnummer	001
Leitungsbetreiber (gem. Anlage 4.1)	FM 43.61
Bauwerksnummer (gem. Anlage 6.1)	15
dauerhafte Flächeninanspruchnahme	🟨
temporäre Flächeninanspruchnahme	▨
temporäres Durchleitungsbauwerk	▬
Abtrommelplatz mit Nummerierung	AP002
Kabelachse	— — —
Kabel im Schutzrohr	═══
Kilometrierung	┼┼┼┼┼ 0+100

Längsschnitt

Kabel-Eintritt-Austritt HDD-Bohrung	- - - - - -

Statnett TenneT KFW

Anlage 12.5

NordLink
Abschnitt 12-Seemeilen-Grenze bis UW Wilster

Kreuzungen von Anlagen Dritter
Detailpläne Kreuzung Gewässer II.Ordnung
Kreuzung Nr. 632

Deckblatt

Planfeststellungsunterlage

Quelle: Ausführungsplanung HDD-Planung Kr. 632
Dokument-Nr. NL-DR-CO-HDD-0225-Rev3
Generalplaner: NKT HVC GmbH

Ersteller-Zeichnungs-Nr:
NL-DR-CO-HDD-610-636a.dwg

Aufgestellt:
Bayreuth, den 30.10.2019
DC Nordseekabel
GmbH & Co.KG (NOKA)
i. A. Christian
i.V.

Firma: G.E.O.S. Ingenieur-Gesellschaft mbH
Maßstab: 1:250
Einheit: Meter

Ind.	Änderung	Datum	Name		Datum	Name
				Bearb.	10.2019	Weigt
				Gepr.	10.2019	Legler
				Norm		
				Fachbereich		

Statnett TenneT KFW
Urspr.:

Erstellt durch	Genehmigt von	Datum	Status	Blatt
G.E.O.S. Ing. mbH	NOKA DC Nordseekabel GmbH & Co.KG	28.10.2019 Erstelldatum 30.10.2019	G	01 von 01

Objektname
± 500-kV-HGÜ Interkonnektor Tonstad - Wilster

Titel
Kreuzung Nr. 632