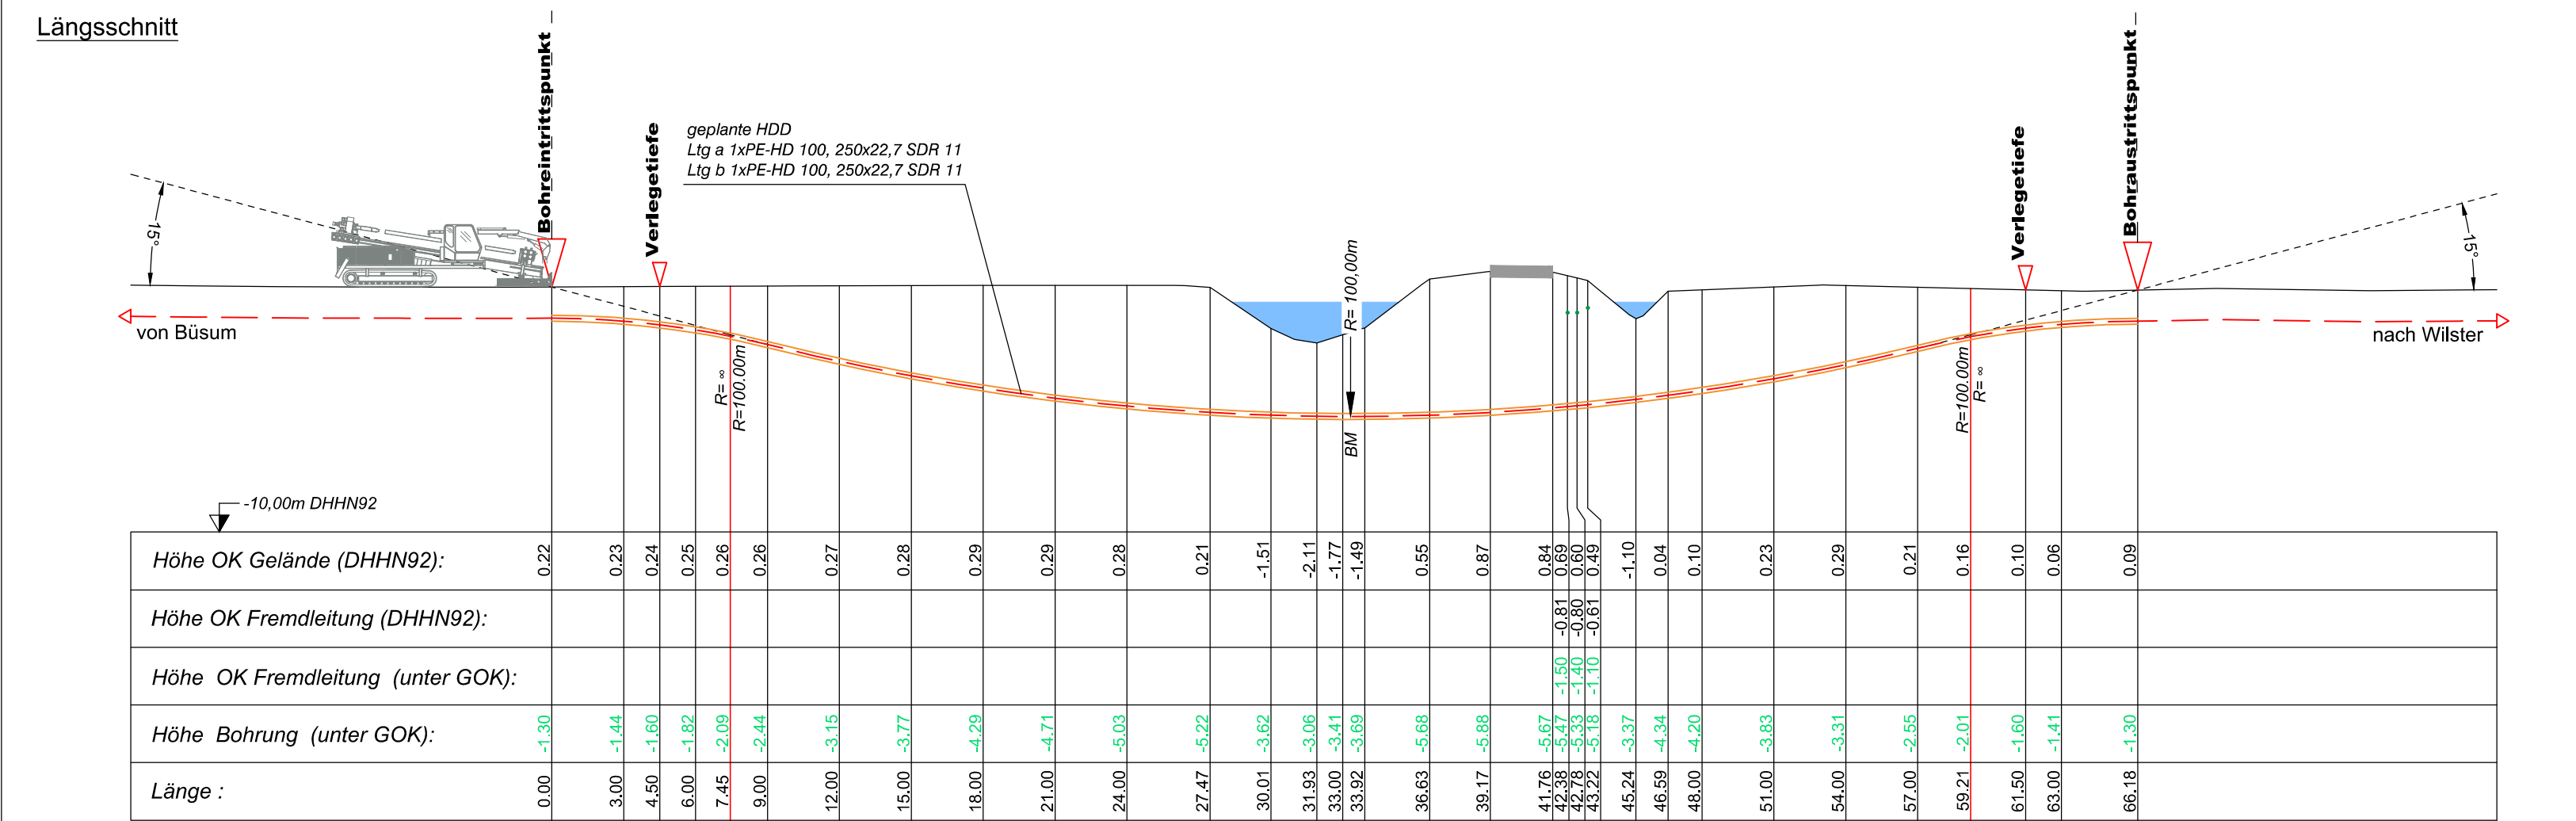
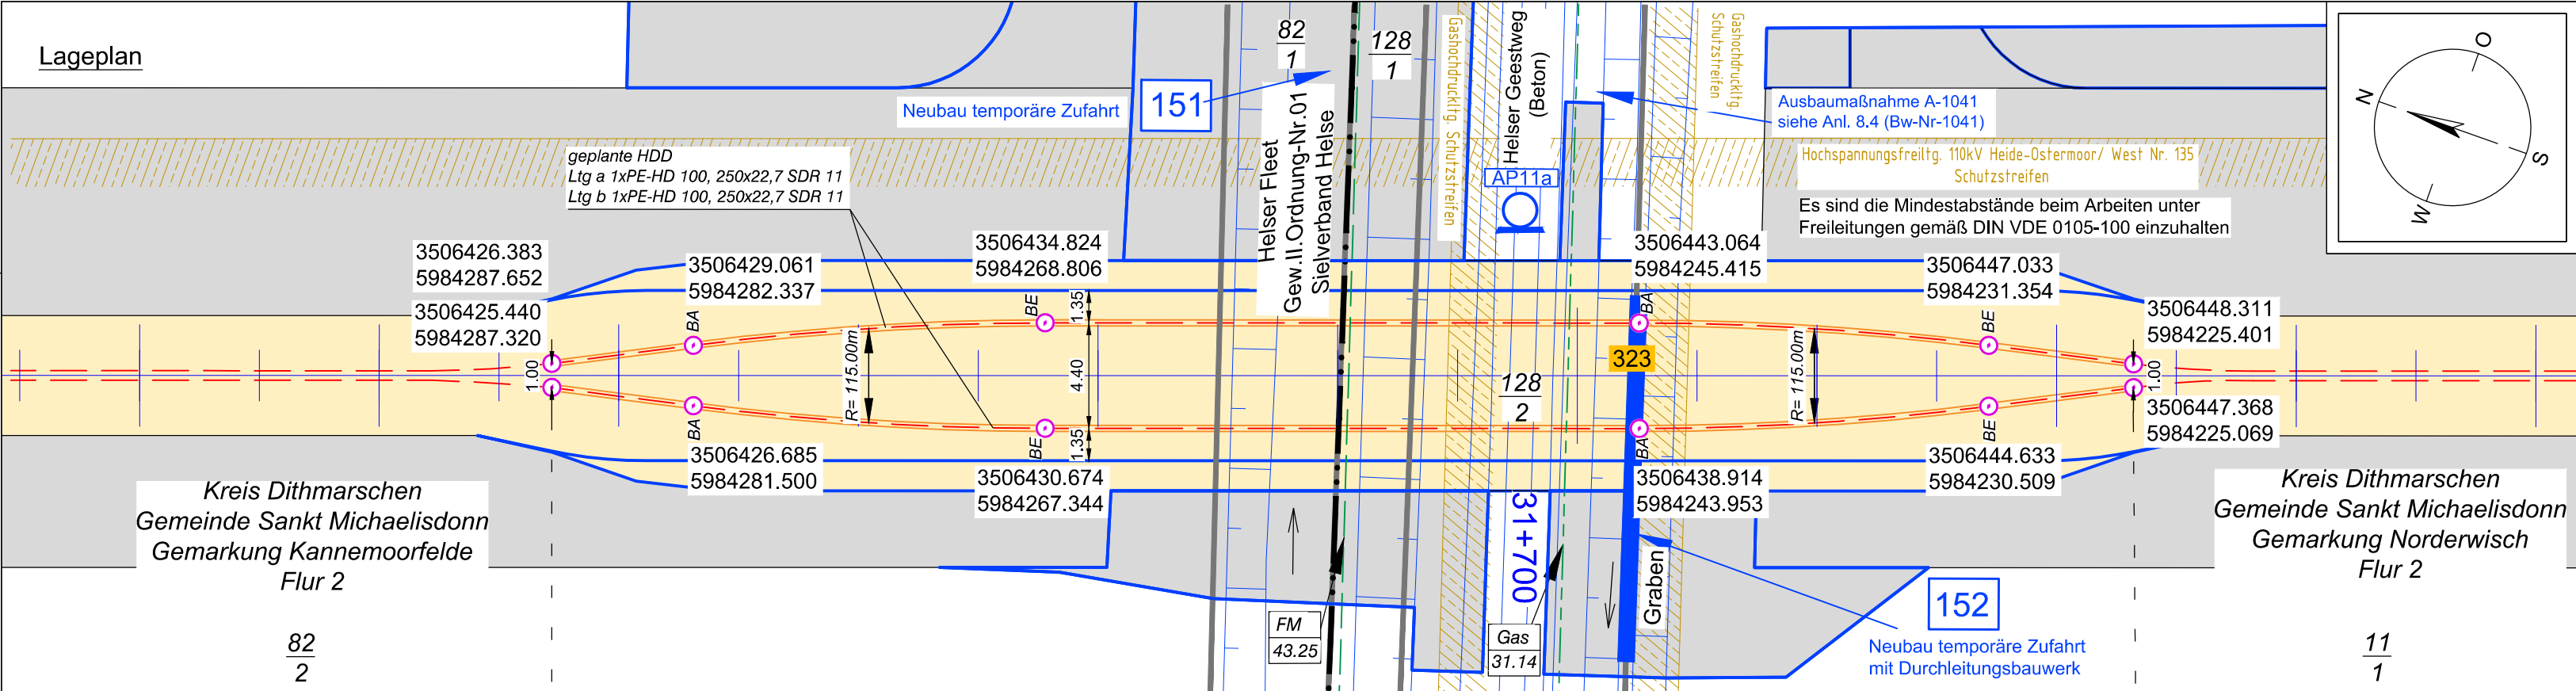


Statnett tennet KfW
Taking power further

Anlage 12.6
NordLink
Abschnitt 12-Seemeilen-Grenze
bis UW Wilster
Kreuzungen von Anlagen Dritter
Detailpläne Kreuzung
kleine Gewässer II.Ordnung
Kreuzung Nr. 323
Deckblatt

Planfeststellungsunterlage				
Quelle: Ausführungsplanung HDD-Planung Kr. 323 Dokument-Nr. NL-DR-CO-HDD-0131-Rev4 Generalplaner: NKT HVC GmbH				
Ersteller-Zeichnungs-Nr: NL-DR-CO-HDD-315-370.dwg				
Aufgestellt: Bayreuth, den 30.10.2019 DC Nordseekabel GmbH & Co.KG (NOKA)				
Firma GEOS INGENIEUR- GESELLSCHAFT MBH		Maßstab: 1:250	Einheit: Meter	
		Datum	Name	
		Bearb. 10.2019	Weigt	
		Gepr. 10.2019	Legler	
		Norm		
		Fachbereich		
		Statnett tennet KfW		
Ind.		Änderung	Datum	Name
		Urspr.:		
Erstellt durch G.E.O.S. Ing. mbH		Genehmigt von NOKA DC Nordseekabel GmbH & Co.KG	Datum 28.10.2019 Ersteldatum 30.10.2019	Status G Blatt 01 von 01
Objektname ± 500-kV-HGÜ Interkonnektor Tonstad - Wilster		Titel Kreuzung Nr. 323		