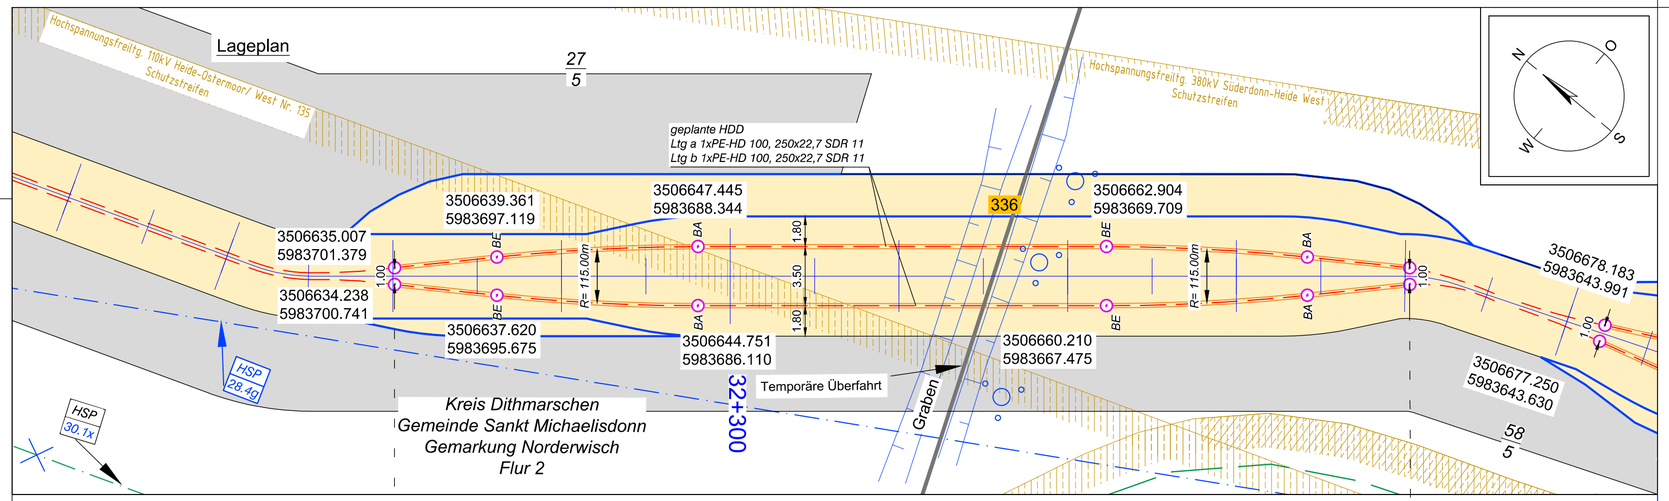

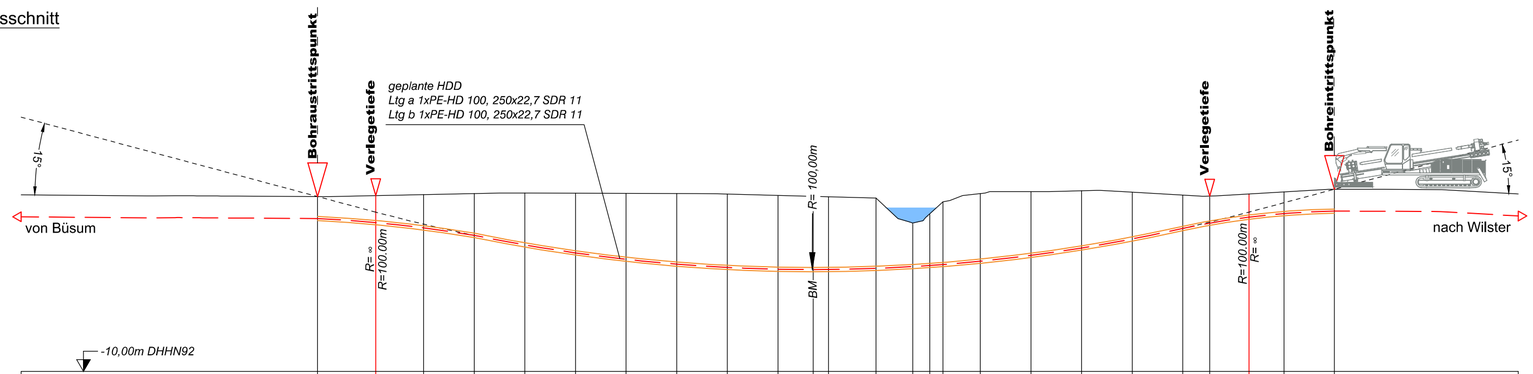

Höhe OK Gelände (DHHN92):	0,37	0,42	0,48	0,55	0,58	0,57	0,55	0,54	0,51	0,43	0,37	0,35	0,27	-1,20	-0,66	0,05	0,55	0,66	0,71	0,62	0,45	0,39	0,52	0,64	0,80
Höhe OK Fremdleitung (DHHN92):																									
Höhe OK Fremdleitung (unter GOK):																									
Höhe Bohrung (unter GOK):	-1,30	-1,60	-1,97	-2,48	-3,08	-3,54	-3,91	-4,18	-4,35	-4,37	-4,34	-4,31	-4,17	-2,58	-3,06	-3,72	-4,01	-3,78	-3,39	-2,77	-1,97	-1,60	-1,37	-1,28	-1,30
Länge :	60,27	56,83	53,98	50,98	47,98	44,98	41,98	38,98	35,98	32,98	30,89	29,98	27,17	24,99	23,98	23,20	20,98	17,98	14,98	11,98	8,98	7,39	5,06	2,98	0,00

Legende:

Stadt/Gem.		Freileitung		dauerhafte Flächen-inanspruchnahme		Kabelachse	
Gemarkung		Kabel		temporäre Flächen-inanspruchnahme		Kabel im Schutzrohr	
Flur		Rohrleitung				Kilometrierung	001+00
Flurstück		Richtfunk		temporäres Durch-leitungsbauwerk			
Flurstücksnummer	35/6	Kreuzungsnummer	001	Abtrommelplatz mit Nummerierung	AP002	Längsschnitt	
Zaun		Leitungsbetreiber (gem. Anlage 4.1)	FM 43.61			Kabel-Eintritt-Austritt HDD-Bohrung	
Topografie / Fahrbahnrand		Bauwerksnummer (gem. Anlage 6.1)	15				

Statnett TenneT KFW

Anlage 12.6

NordLink
Abschnitt 12-Seemeilen-Grenze bis UW Wilster

Kreuzungen von Anlagen Dritter
Detailpläne Kreuzung kleine Gewässer II.Ordnung
Kreuzung Nr. 336

Deckblatt

Planfeststellungsunterlage

Quelle: Ausführungsplanung HDD-Planung Kr. 336
Dokument-Nr. NL-DR-CO-HDD-0135-Rev4
Generalplaner: NKT HVC GmbH

Ersteller-Zeichnungs-Nr:
NL-DR-CO-HDD-315-370.dwg

Aufgestellt:
Bayreuth, den 30.10.2019
DC Nordseekabel GmbH & Co.KG (NOKA)
i.A. Christian
i.V. Beuthe

Firma: G.E.O.S. Ingenieur-Gesellschaft mbH
Maßstab: 1:250
Einheit: Meter

	Datum	Name
Bearb.	10.2019	Weigt
Gepr.	10.2019	Legler
Norm		
Fachbereich		

Ind.	Änderung	Datum	Name

Urspr.:

Erstellt durch	Genehmigt von	Datum	Status	Blatt
G.E.O.S. Ing. mbH	NOKA DC Nordseekabel GmbH & Co.KG	28.10.2019 Erstelldatum 30.10.2019	G	01 von 01

Objektname: ± 500-kV-HGÜ Interkonnektor Tonstad - Wilster
Titel: Kreuzung Nr. 336