## Lageplan

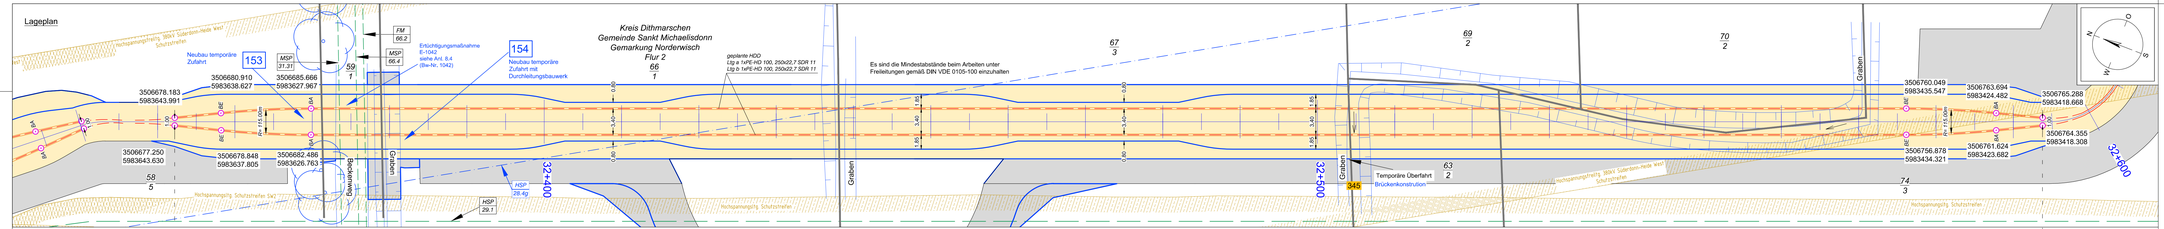


## Längsschnitt

## Legende:

Stadt/Gem.
Gemarkung
Flur
Flurstück
Flurstücksnummer 35/6
Zaun
Topografie / Fahrbahnrand
Freileitung
Kabel
Rohrleitung
Richtfunk
Kreuzungsnummer 0x1
Leitungsbetreiber (gem. Anlage 4.1) FM 42.6
Bauwerksnummer (gem. Anlage 6.1) 15
dauerhafte Flächeninanspruchnahme
temporäre Flächeninanspruchnahme
temporäres Durchleitungsbauwerk
Abtrommelplatz mit Nummerierung
Kabelachse
Kabel im Schutzrohr
Kilometrierung
Längsschnitt
Kabel-Eintritt-Austritt HDD-Bohrung

Statnett TenneT KFW

Anlage 12.6

# NordLink
## Abschnitt 12-Seemeilen-Grenze bis UW Wilster

Kreuzungen von Anlagen Dritter
Detailpläne Kreuzung
kleine Gewässer II.Ordnung
Kreuzung Nr. 345

Deckblatt

**Planfeststellungsunterlage**

Quelle: Ausführungsplanung HDD-Planung Kr. 345
Dokument-Nr. NL-DR-CO-HDD-0136-Rev4
Generalplaner: NKT HVC GmbH

Ersteller-Zeichnungs-Nr.
NL-DR-CO-HDD-315-370.dwg

Aufgestellt
Bayreuth, den 30.10.2019
DC Nordseekabel GmbH & Co.KG (NOKA)

Firma G.E.O.S. Ingenieur Gesellschaft mbH

Maßstab: 1:250
Einheit: Meter

| | Datum | Name |
|---|---|---|
| Bearb. | 10.2019 | Weigl |
| Gepr. | 10.2019 | Legler |
| Norm | | |
| Fachbereich | | |

Statnett TenneT KFW

| Ind. | Änderung | Datum | Name | Unschr.: |
|---|---|---|---|---|

Erstellt durch: G.E.O.S. Ing. mbH
Genehmigt von: NOKA; DC Nordseekabel GmbH & Co.KG
Datum: 28.10.2019; Erstellt/Geprüft 30.10.2019
Status: G
Blatt: 01 von 01

Projektname: ± 500-kV-HGÜ Interkonnektor Tonstad - Wilster

Titel: Kreuzung Nr. 345