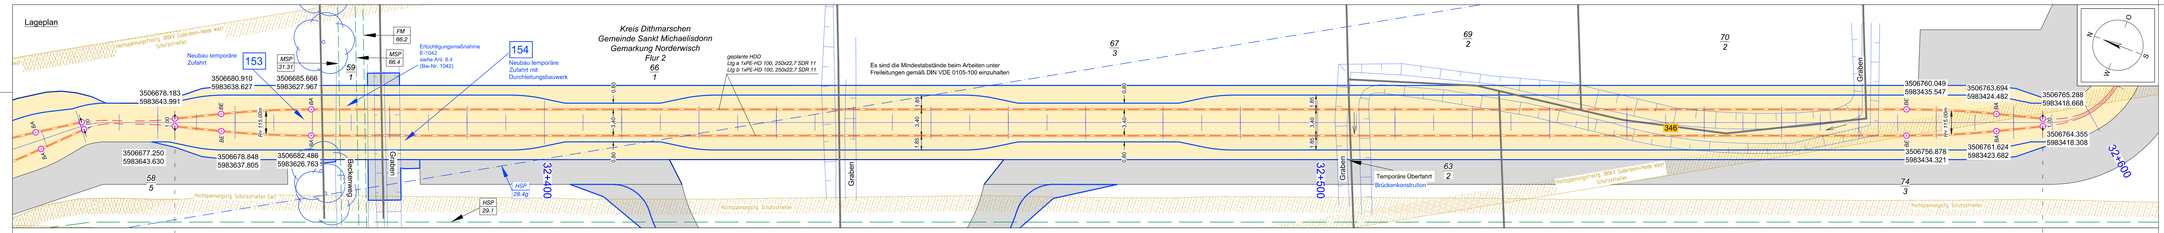

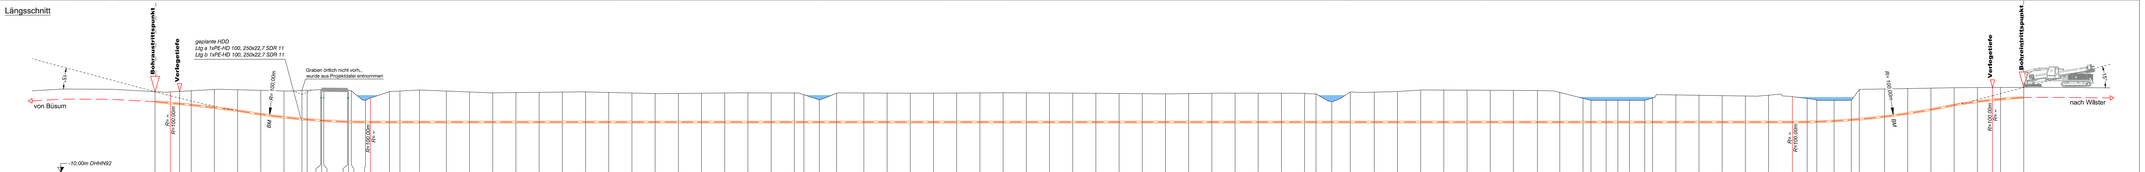

Lageplan
Hochspannungsfreiltg. 380kV Süderdonn-Heide West Schutzstreifen
Neubau temporäre Zufahrt
153
MSP 31.31
FM 66.2
MSP 66.4
59 1
Ertüchtigungsmaßnahme E-1042 siehe Anl. 8.4 (Bw-Nr. 1042)
154
Neubau temporäre Zufahrt mit Durchleitungsbauwerk
Kreis Dithmarschen
Gemeinde Sankt Michaelisdonn
Gemarkung Norderwisch
Flur 2
66 1
geplante HDD
Ltg a 1xPE-HD 100, 250x22,7 SDR 11
Ltg b 1xPE-HD 100, 250x22,7 SDR 11
3506680.910 5983638.627
3506685.666 5983627.967
3506678.183 5983643.991
3506677.250 5983643.630
3506678.848 5983637.805
3506682.486 5983626.763
BA
BE
1.00
R= 115.00m
0.80
3.40
1.85
58 5
Beckenweg
Graben
HSP 28.4g
HSP 29.1
32+400
Hochspannungsltg. Schutzstreifen SW2
Hochspannungsltg. Schutzstreifen
Es sind die Mindestabstände beim Arbeiten unter Freileitungen gemäß DIN VDE 0105-100 einzuhalten
67 3
69 2
70 2
63 2
74 3
32+500
Temporäre Überfahrt
Brückenkonstrution
346
3506760.049 5983435.547
3506763.694 5983424.482
3506765.288 5983418.668
3506764.355 5983418.308
3506756.878 5983434.321
3506761.624 5983423.682
32+600
N
O
S
W
Längsschnitt
Bohraustrittspunkt
Verlegetiefe
15°
von Büsum
R= ∞
R=100.00m
R= 100,00m
BM
Graben örtlich nicht vorh., wurde aus Projektdatei entnommen
Bohreintrittspunkt
nach Wilster
-10,00m DHHN92

Höhe OK Gelände (DHHN92):	0.47	0.43	0.50	0.58	0.75	0.72	0.64	0.55	0.61	0.64	0.72	0.72	0.72	0.68	0.65	0.58	-0.65	-0.35	0.49	0.55
Höhe OK Fremdleitung (DHHN92):											-0.28		-0.28	-0.32	-0.35					
Höhe OK Fremdleitung (unter GOK):											-1.00		-1.00	-1.00	-1.00					
Höhe Bohrung (unter GOK):	-1.30	-1.43	-1.60	-1.83	-2.33	-2.70	-3.10	-3.39	-3.69	-3.78	-3.98	-3.99	-4.01	-4.11	-4.08	-4.02	-2.82	-3.12	-3.96	-4.02
Länge :	241.67	239.70	238.50	237.00	234.00	231.00	228.00	225.00	222.68	222.00	220.25	220.13	219.85	216.78	216.65	216.28	214.45	213.82	211.37	210.00

Höhe OK Gelände (DHHN92):	0.69	0.55	0.43	0.31	0.35	0.38	0.42	0.44	0.37	0.30	0.22	0.23	0.26	0.30	0.30	0.30	0.29	0.07	-0.61	0.26
Höhe OK Fremdleitung (DHHN92):																				
Höhe OK Fremdleitung (unter GOK):																				
Höhe Bohrung (unter GOK):	-4.16	-4.02	-3.90	-3.78	-3.82	-3.85	-3.89	-3.91	-3.84	-3.77	-3.69	-3.70	-3.73	-3.77	-3.77	-3.77	-3.76	-3.54	-2.86	-3.73
Länge :	207.47	204.00	201.00	198.00	195.00	192.00	189.00	186.00	183.00	180.00	177.00	174.00	171.00	168.00	165.00	162.00	159.00	157.77	155.76	153.53

Höhe OK Gelände (DHHN92):	0.29	0.28	0.27	0.27	0.29	0.30	0.32	0.31	0.29	0.28	0.26	0.24	0.21	0.19	0.22	0.26	0.27	0.27	0.26	0.25
Höhe OK Fremdleitung (DHHN92):																				
Höhe OK Fremdleitung (unter GOK):																				
Höhe Bohrung (unter GOK):	-3.76	-3.75	-3.74	-3.74	-3.76	-3.77	-3.79	-3.78	-3.76	-3.75	-3.73	-3.71	-3.47	-3.66	-3.69	-3.73	-3.74	-3.74	-3.73	-3.72
Länge :	150.00	147.00	144.00	141.00	138.00	135.00	132.00	129.00	126.00	123.00	120.00	117.00	114.00	111.00	108.00	105.00	102.00	99.00	96.00	93.00

Höhe OK Gelände (DHHN92):	0.18	-0.87	0.44	0.40	0.49	0.67	0.67	0.66	0.65	0.64	0.61	0.37	-0.40	-0.66	-0.66	-0.66	-0.66	-0.66	-0.35	0.05	0.00
Höhe OK Fremdleitung (DHHN92):																					
Höhe OK Fremdleitung (unter GOK):																					
Höhe Bohrung (unter GOK):	-3.65	-2.60	-3.91	-3.87	-3.96	-4.14	-4.14	-4.13	-4.12	-4.11	-4.08	-3.84	-3.07	-2.81	-2.81	-2.81	-2.81	-2.81	-3.12	-3.47	-3.47
Länge :	91.53	89.49	87.10	84.00	81.00	78.00	75.00	72.00	69.00	66.00	62.90	60.00	57.00	55.97	54.00	52.49	51.00	49.02	48.00	45.00	42.00

Höhe OK Gelände (DHHN92):	-0.05	-0.09	0.02	-0.18	-0.42	-0.66	-0.66	-0.66	0.74	0.82	0.87	0.92	0.98	0.99	1.00	1.01	1.02
Höhe OK Fremdleitung (DHHN92):																	
Höhe OK Fremdleitung (unter GOK):																	
Höhe Bohrung (unter GOK):	-3.42	-3.38	-3.49	-3.29	-3.03	-2.76	-2.66	-2.52	-3.83	-3.58	-3.22	-2.78	-2.23	-1.82	-1.60	-1.50	-1.30
Länge :	39.00	36.00	33.00	29.92	28.01	26.76	24.53	22.31	21.27	18.00	15.00	12.00	9.00	6.00	4.04	3.00	0.00

Legende:

Stadt/Gem.	—·—	Freileitung	—·—	dauerhafte Flächeninanspruchnahme	▭	Kabelachse	— — —
Gemarkung	—··—	Kabel	— —	temporäre Flächeninanspruchnahme	▭	Kabel im Schutzrohr	═══
Flur	—···—	Rohrleitung	—-·-—	temporäres Durchleitungsbauwerk		Kilometrierung	┼┼┼┼ 0+100
Flurstück	——	Richtfunk	— — —	Abtrommelplatz mit Nummerierung	AP002		
Flurstücksnummer	35/6	Kreuzungsnummer	001			Längsschnitt	
Zaun	✕ ✕	Leitungsbetreiber (gem. Anlage 4.1)	FM 43.61			Kabel-Eintritt-Austritt HDD-Bohrung	- - - - -
Topografie / Fahrbahnrand		Bauwerksnummer (gem. Anlage 6.1)	15				

Anlage 12.6

NordLink
Abschnitt 12-Seemeilen-Grenze bis UW Wilster

Kreuzungen von Anlagen Dritter
Detailpläne Kreuzung kleine Gewässer II.Ordnung
Kreuzung Nr. 346

Deckblatt

Planfeststellungsunterlage

Quelle: Ausführungsplanung HDD-Planung Kr. 346
Dokument-Nr. NL-DR-CO-HDD-0136-Rev4
Generalplaner: NKT HVC GmbH

Ersteller-Zeichnungs-Nr:
NL-DR-CO-HDD-315-370.dwg

Aufgestellt:
Bayreuth, den 30.10.2019
DC Nordseekabel
GmbH & Co.KG (NOKA)
i.A. Christian
i.V.

Firma
G.E.O.S INGENIEUR-GESELLSCHAFT MBH

Maßstab:	Einheit:
1:250	Meter

	Datum	Name
Bearb.	10.2019	Weigt
Gepr.	10.2019	Legler
Norm		
Fachbereich		

Ind.	Änderung	Datum	Name	Urspr.:

Erstellt durch	Genehmigt von	Datum	Status	Blatt
G.E.O.S. Ing. mbH	NOKA DC Nordseekabel GmbH & Co.KG	28.10.2019 Erstelldatum 30.10.2019	G	01 von 01

Objektname
± 500-kV-HGÜ Interkonnektor Tonstad - Wilster
Titel
Kreuzung Nr. 346