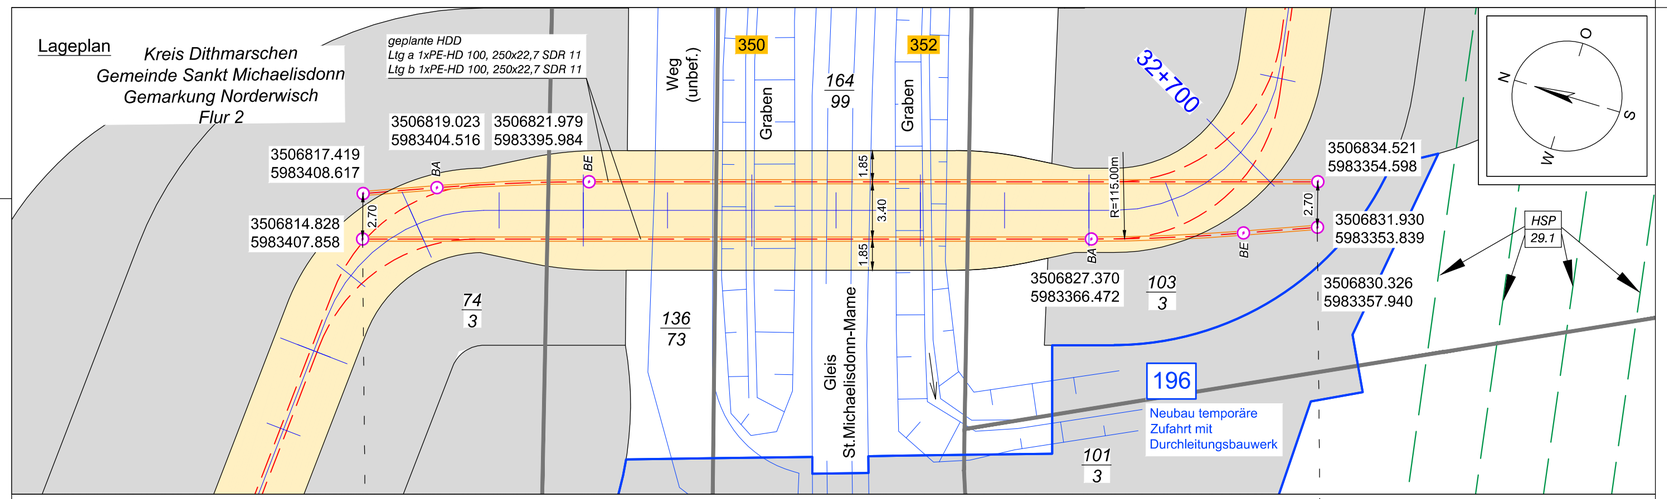

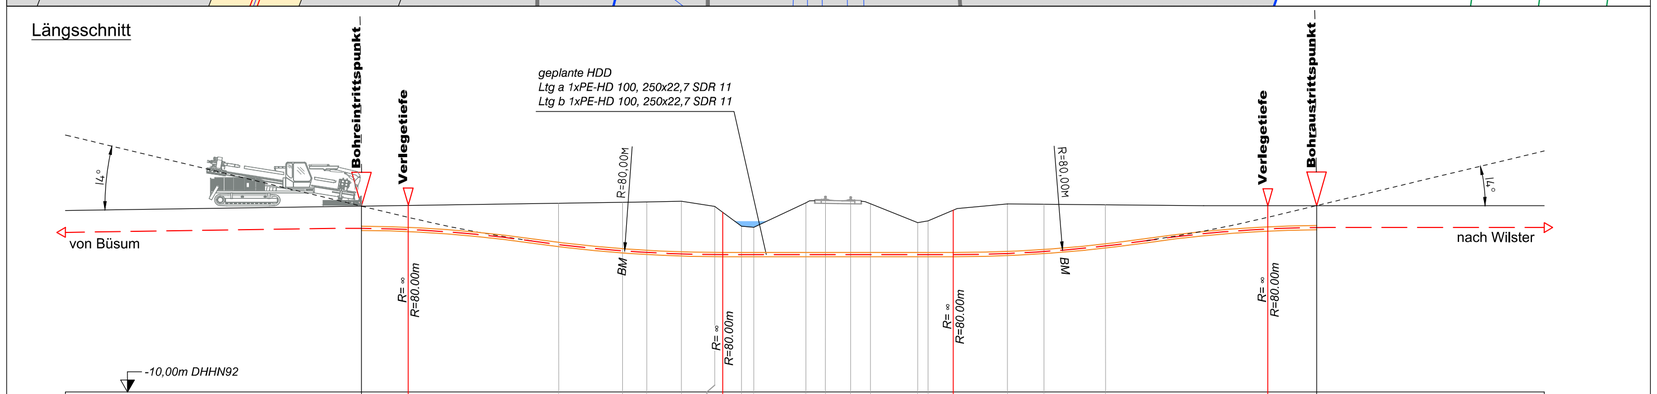

Höhe OK Gelände (DHHN92):	1.02	1.06	1.19	1.25	1.27	1.31	1.00	0.65	-0.17	-0.23	1.21	1.62	1.57	1.16	0.04	0.15	0.78	1.15	1.13	1.10	1.05	1.05
Höhe OK Fremdleitung (DHHN92):																						
Höhe OK Fremdleitung (unter GOK):																						
Höhe Bohrung (unter GOK):	-1.32	-1.43	-2.45	-2.88	-3.00	-3.13	-2.85	-2.50	-1.69	-1.63	-3.07	-3.45	-3.43	-3.02	-1.90	-2.01	-2.63	-2.94	-2.80	-2.44	-1.39	-1.30
Länge :	0.00	2.77	11.72	15.50	16.94	18.99	20.49	21.45	22.56	23.28	26.38	27.52	29.03	30.21	33.01	33.63	35.11	38.33	40.50	44.17	53.78	56.68

Legende:

- Stadt/Gem.
- Gemarkung
- Flur
- Flurstück
- Flurstücksnummer 35/6
- Zaun
- Topografie / Fahrbahnrand
- Freileitung
- Kabel
- Rohrleitung
- Richtfunk
- Kreuzungsnummer 001
- Leitungsbetreiber (gem. Anlage 4.1) FM 43.61
- Bauwerksnummer (gem. Anlage 6.1) 15
- dauerhafte Flächeninanspruchnahme
- temporäre Flächeninanspruchnahme
- temporäres Durchleitungsbauwerk
- Abtrommelplatz mit Nummerierung AP002
- Kabelachse
- Kabel im Schutzrohr
- Kilometrierung 001+0

Längsschnitt

- Kabel-Eintritt-Austritt HDD-Bohrung

Statnett TenneT KFW

Anlage 12.6

NordLink
Abschnitt 12-Seemeilen-Grenze bis UW Wilster

Kreuzungen von Anlagen Dritter
Detailpläne Kreuzung kleine Gewässer II.Ordnung
Kreuzung Nr. 350, 352

Deckblatt

Planfeststellungsunterlage

Quelle: Ausführungsplanung HDD-Planung Kr. 350, 352
Dokument-Nr. NL-DR-CO-HDD-0137-Rev2
Generalplaner: NKT HVC GmbH

Ersteller-Zeichnungs-Nr:
NL-DR-CO-HDD-315-370.dwg

Aufgestellt:
Bayreuth, den 30.10.2019
DC Nordseekabel GmbH & Co.KG (NOKA)

i.A. Christian
i.V. Büchner

Firma: G.E.O.S. Ingenieur-Gesellschaft mbH

Maßstab: 1:250
Einheit: Meter

	Datum	Name
Bearb.	10.2019	Weigt
Gepr.	10.2019	Legler
Norm		
Fachbereich		

Ind.	Änderung	Datum	Name

Urspr.:

Erstellt durch	Genehmigt von	Datum	Status	Blatt
G.E.O.S. Ing. mbH	NOKA DC Nordseekabel GmbH & Co.KG	28.10.2019 Erstelldatum 30.10.2019	G	01 von 01

Objektname: ± 500-kV-HGÜ Interkonnektor Tonstad - Wilster

Titel: Kreuzung Nr. 350, 352