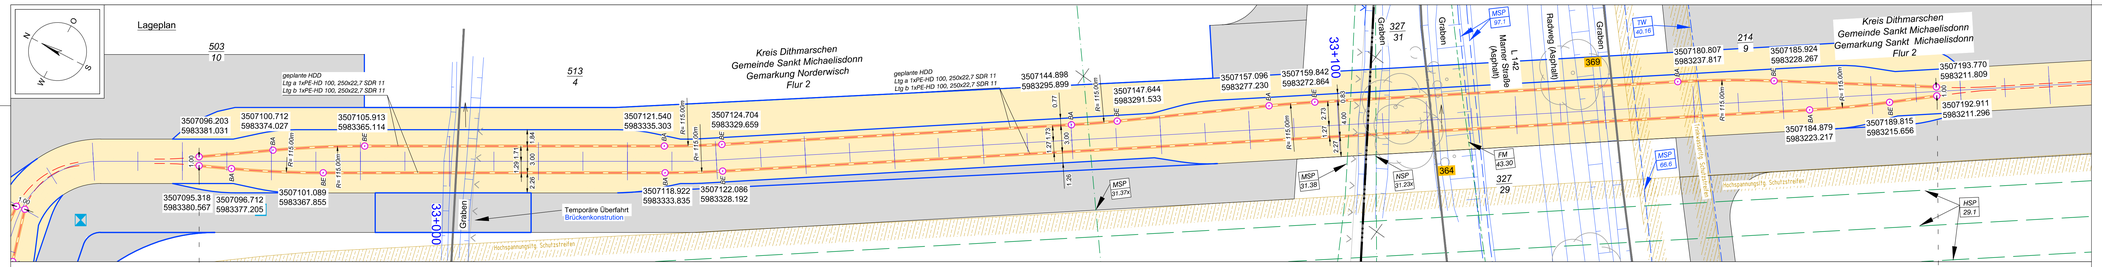

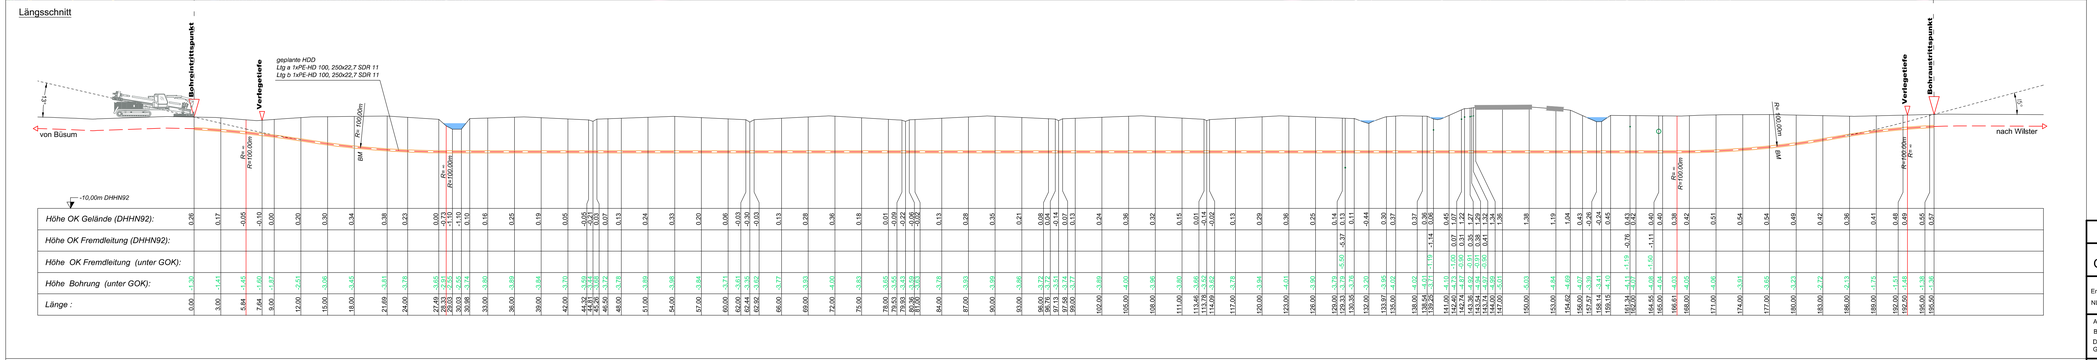

Legende:

- Stadt/Gem.
- Gemarkung
- Flur
- Flurstück
- Flurstücksnummer 35/6
- Zaun
- Topografie / Fahrbahnrand
- Freileitung
- Kabel
- Rohrleitung
- Richtfunk
- Kreuzungsnummer 001
- Leitungsbetreiber (gem. Anlage 4.1) FM
- Bauwerksnummer (gem. Anlage 6.1) 15
- dauerhafte Flächeninanspruchnahme
- temporäre Flächeninanspruchnahme
- temporäres Durchleitungsbauwerk
- Abtrommelplatz mit Nummerierung 27/03
- Kabelachse
- Kabel im Schutzrohr
- Kilometerung
- Längsschnitt
- Kabel-Eintritt-Austritt HDD-Bohrung

Statnett TenneT KFW

Anlage 12.6

NordLink
Abschnitt 12-Seemeilen-Grenze bis UW Wilster

Kreuzungen von Anlagen Dritter
Detailpläne Kreuzung kleine Gewässer II.Ordnung
Kreuzung Nr. 364, 369

Deckblatt

Planfeststellungsunterlage

Quelle: Ausführungsplanung HDD-Planung Kr. 364,369
Dokument-Nr. NL-DR-CO-HDD-0141a-Rev3
Generalplaner: NKT HVC GmbH

Ersteller-Zeichnungs-Nr:
NL-DR-CO-HDD-315-370.dwg

Aufgestellt:
Bayreuth, den 30.10.2019
DC Nordseekabel GmbH & Co.KG (NOKA)

Firma: G.E.O.S. Ingenieur-Gesellschaft mbH

Maßstab: 1:250
Einheit: Meter

	Datum	Name
Bearb.	10.2019	Weigt
Gepr.	10.2019	Legler
Norm		
Fachbereich		

Ind.	Änderung	Datum	Name	Urspr.:

Erstellt durch	Genehmigt von	Datum	Status	Blatt
G.E.O.S. Ing. mbH	NOKA DC Nordseekabel GmbH & Co.KG	28.10.2019 Erstelldatum 30.10.2019	G	01 von 01

Objektname: ± 500-kV-HGÜ Interkonnektor Tonstad - Wilster
Titel: Kreuzung Nr. 364, 369