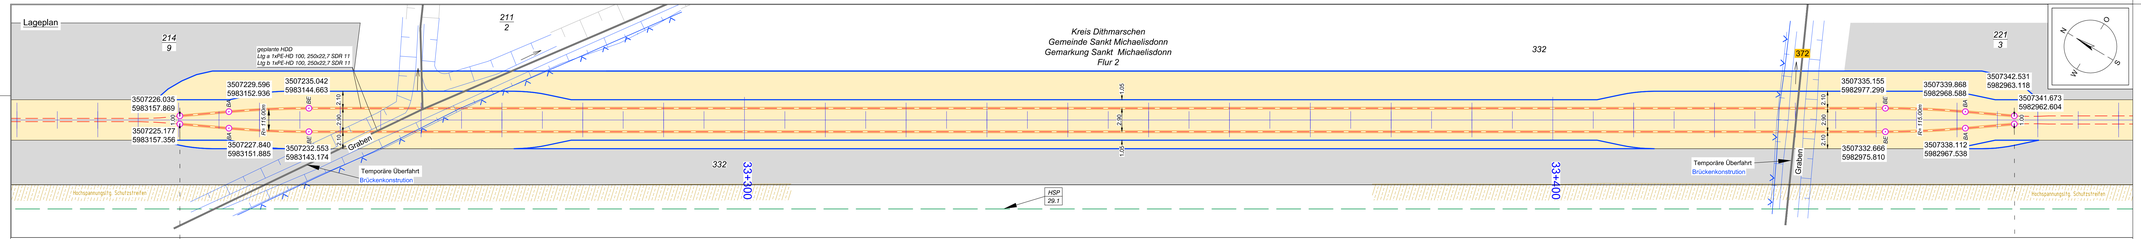

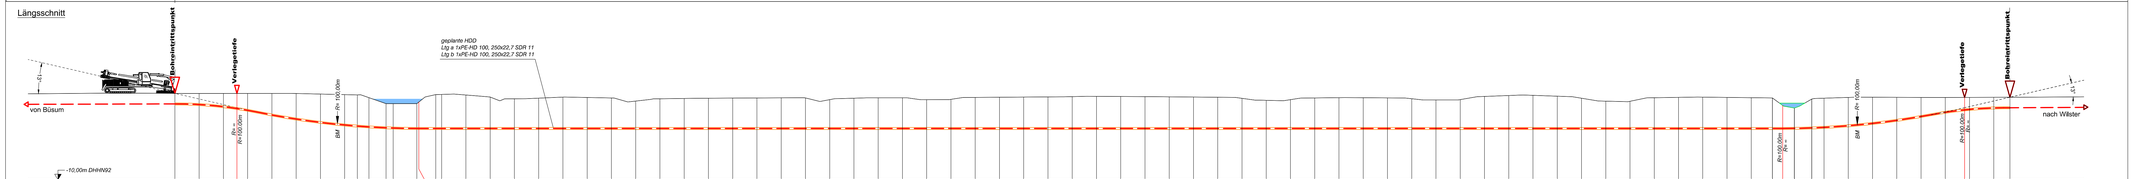

Legende:

Stadt/Gem.
Gemarkung
Flur
Flurstück
Flurstücksnummer 35/6
Zaun
Topografie / Fahrbahnrand
Freileitung
Kabel
Rohrleitung
Richtfunk
Kreuzungsnummer 001
Leitungsbetreiber (gem. Anlage 4.1) FM
Bauwerksnummer (gem. Anlage 6.1) 15
dauerhafte Flächeninanspruchnahme
temporäre Flächeninanspruchnahme
temporäres Durchleitungsbauwerk
Abtrommelplatz mit Nummerierung
Kabelachse
Kabel im Schutzrohr
Kilometerung
km 0+0
Längsschnitt
Kabel-Eintritt-Austritt HDD-Bohrung

Statnett TENNET KFW

Anlage 12.6

NordLink
Abschnitt 12-Seemeilen-Grenze bis UW Wilster

Kreuzungen von Anlagen Dritter
Detailpläne Kreuzung kleine Gewässer II.Ordnung
Kreuzung Nr. 372

Deckblatt

Planfeststellungsunterlage

Quelle: Ausführungsplanung HDD-Planung Kr. 372
Dokumen-Nr. NL-DR-CO-HDD-0143a-Rev1
Generalplaner: NKT HVC GmbH

Ersteller-Zeichnungs-Nr:
NL-DR-CO-HDD-371-399.dwg

Aufgestellt:
Bayreuth, den 30.10.2019
DC Nordseekabel GmbH & Co.KG (NOKA)

Firma: G.E.O.S. INGENIEUR GESELLSCHAFT MBH
Maßstab: 1:250
Einheit: Meter

	Datum	Name
Bearb.	10.2019	Weigl
Gepr.	10.2019	Legler
Norm		
Fachbereich		

Erstellt durch: G.E.O.S. Ing. mbH
Genehmigt von: NOKA DC Nordseekabel GmbH & Co.KG
Datum: 28.10.2019 Erstellidatum 30.10.2019
Status: G
Blatt: 01 von 01

Statnett TENNET KFW

Objektname: ± 500 kV HVDC-Interkonnektor Tonstad - Wilster
Titel: Kreuzung Nr. 372

Ind.	Änderung	Datum	Name	Urspr.