


Anlage 12.6

NordLink

Abschnitt 12-Seemeilen-Grenze
bis UW Wilster

Kreuzungen von Anlagen Dritter
Detailpläne Kreuzung
kleine Gewässer II.Ordnung
Kreuzung Nr. 380

Deckblatt

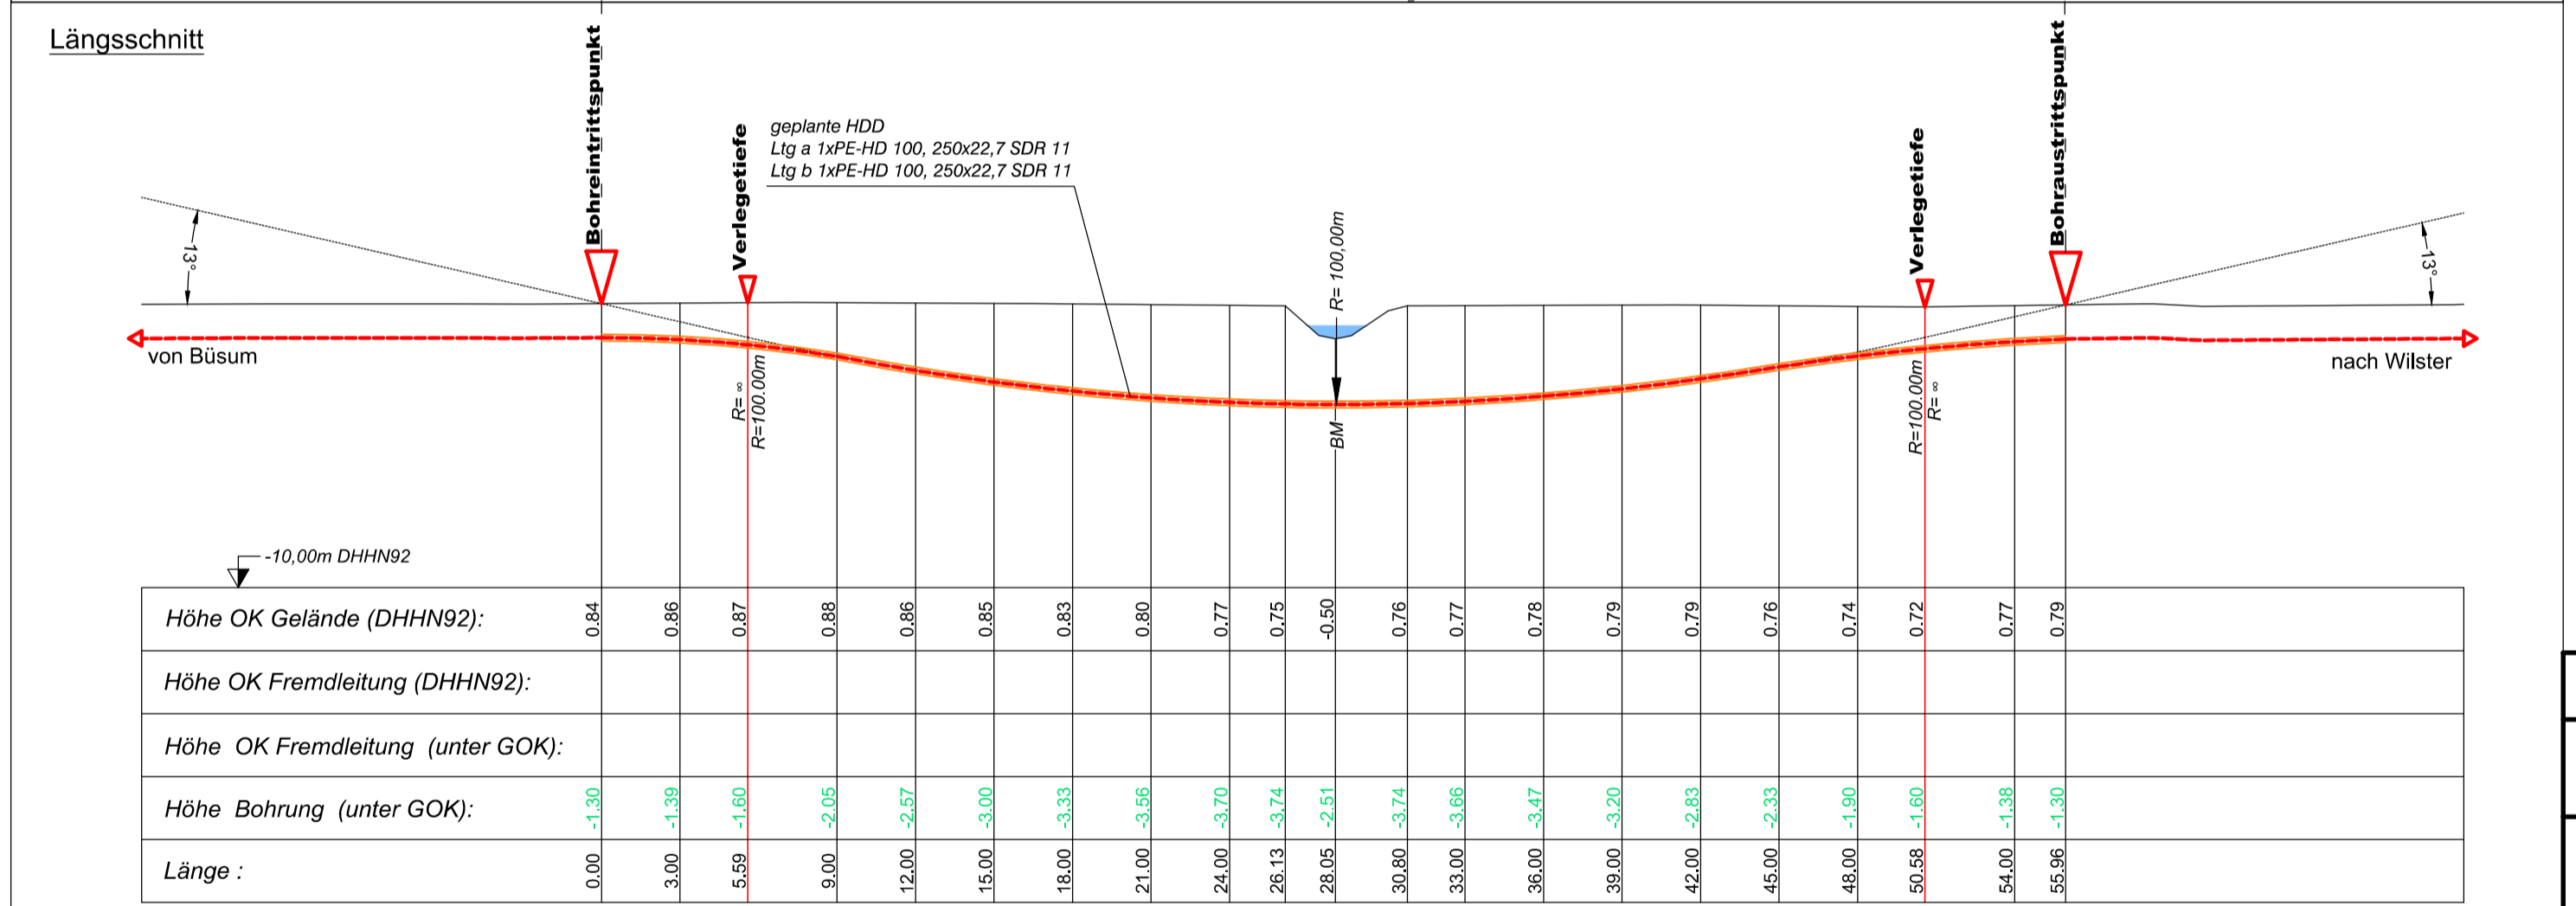

Planfeststellungsunterlage		Quelle: Ausführungsplanung HDD-Planung Kr. 380 Dokument-Nr. NL-DR-CO-HDD-0147-Rev3 Generalplaner: NKT HVC GmbH	
Ersteller-Zeichnungs-Nr: NL-DR-CO-HDD-371-399.dwg		Aufgestellt: Bayreuth, den 30.10.2019 DC Nordseekabel GmbH & Co.KG (NOKA)	
Firma: GEOS INGENIEUR-GESELLSCHAFT MBH	Maßstab: 1:250	Einheit: Meter	
	Datum 10.2019	Name Weigt	
	Gepr. 10.2019	Legler	
	Norm		
	Fachbereich		
Erstellt durch G.E.O.S. Ing. mbH	Genehmigt von NOKA DC Nordseekabel GmbH & Co.KG	Datum 28.10.2019 Erstelldatum 30.10.2019	Status G Blatt 01 von 01
Objektname ± 500-kV-HGÜ Interkonnektor Tonstad - Wilster		Titel Kreuzung Nr. 380	
Ind.	Änderung	Datum	Name
			Urspr.:

Legende:

Stadt/Gem. Gemarkung Flur Flurstück Flurstücksnummer Zaun	Freileitung Kabel Rohrleitung Richtfunk Kreuzungsnummer Leitungsbetreiber (gem. Anlage 4.1) Bauwerksnummer (gem. Anlage 6.1)	dauerhafte Flächeninanspruchnahme temporäre Flächeninanspruchnahme temporäres Durchleitungsbauwerk Abtrommelplatz mit Nummerierung	Kabelachse Kabel im Schutzrohr Kilometrierung Längsschnitt Kabel-Eintritt-Austritt HDD-Bohrung