



Lageplan

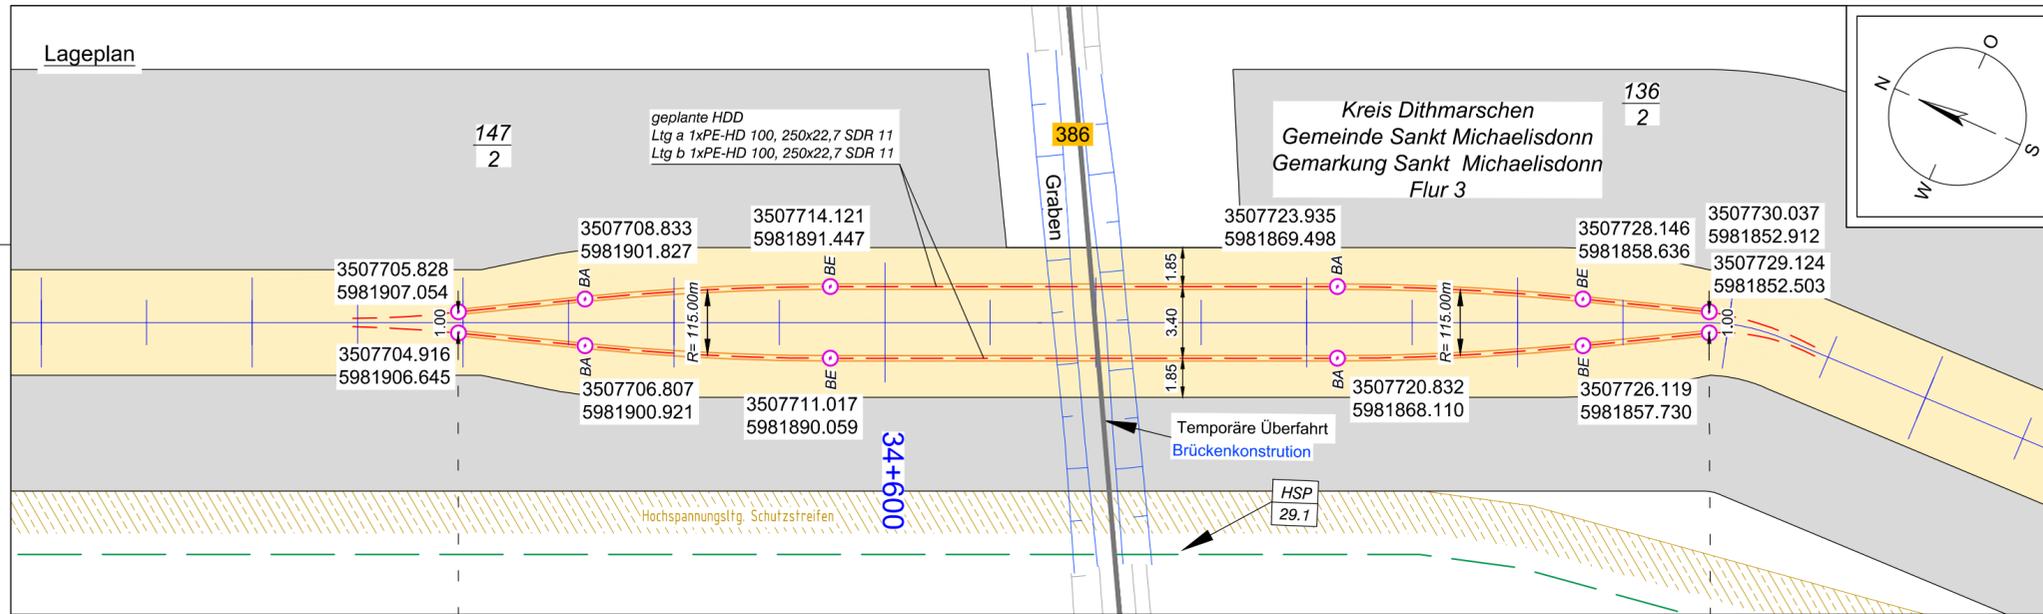

Längsschnitt

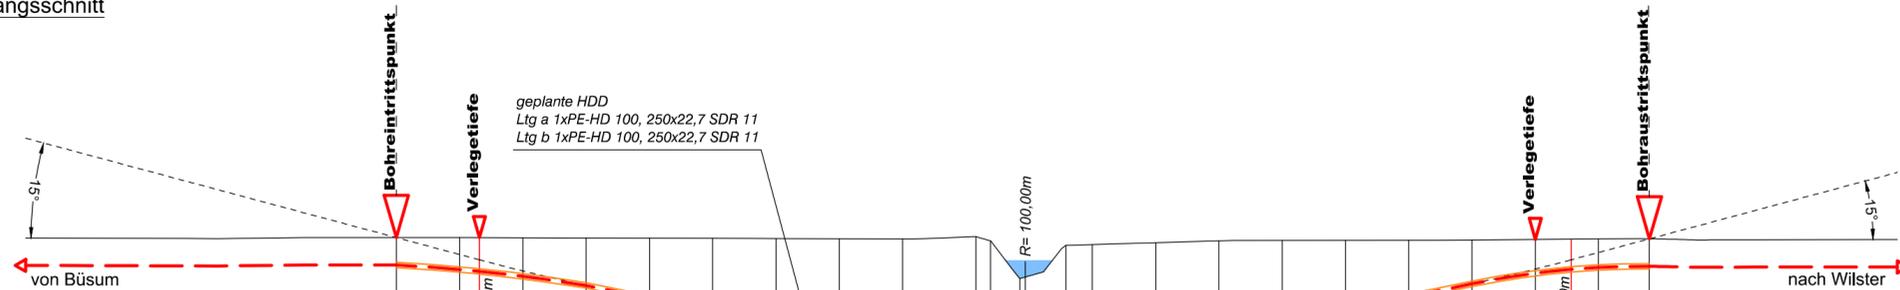

Höhe OK Gelände (DHHN92):	-0,01	-0,01	-0,01	-0,02	-0,03	-0,03	-0,04	-0,05	-0,06	-0,07	-0,07	0,04	-0,16	-1,95	-0,38	-0,34	-0,25	-0,16	-0,14	-0,14	-0,14	-0,12	-0,10	-0,09	-0,07	-0,07	
Höhe OK Fremdleitung (DHHN92):																											
Höhe OK Fremdleitung (unter GOK):																											
Höhe Bohrung (unter GOK):	-1,30	-1,51	-1,60	-1,83	-2,25	-2,83	-3,32	-3,71	-4,02	-4,23	-4,23	-4,48	-4,28	-2,52	-4,07	-4,08	-4,03	-3,89	-3,59	-3,17	-2,67	-2,08	-1,60	-1,43	-1,35	-1,30	
Länge :	0,00	3,00	3,94	6,00	9,00	12,00	15,00	18,00	21,00	24,00	27,48	28,17	29,56	31,74	33,00	36,00	39,00	42,00	45,00	48,00	51,00	54,00	55,70	57,00	59,41		

Legende:

Stadt/Gem.	— — — —	Freileitung	— — — —	dauerhafte Flächeninanspruchnahme	■	Kabelachse	— — — —
Gemarkung	— · — · —	Kabel	— — — —	temporäre Flächeninanspruchnahme	■	Kabel im Schutzrohr	— — — —
Flur	— · — · —	Rohrleitung	— — — —	temporäres Durchleitungsbauwerk	■	Kilometrierung	+++++
Flurstück	— · — · —	Richtfunk	— — — —	Abtormmelplatz mit Nummerierung	○	Längsschnitt	— — — —
Flurstücksnummer	35/6	Kreuzungsnummer	001			Kabel-Eintritt-Austritt	— — — —
Leitungsbetreiber	FM	Leitungsbetreiber (gem. Anlage 4.1)	43.61			HDD-Bohrung	— — — —
Zaun	— x — x —	Bauwerksnummer (gem. Anlage 6.1)	15				
Topografie / Fahrbahnrand	— — — —						



Anlage 12.6
 NordLink
 Abschnitt 12-Seemeilen-Grenze bis UW Wilster
 Kreuzungen von Anlagen Dritter
 Detailpläne Kreuzung
 kleine Gewässer II.Ordnung
 Kreuzung Nr. 386

Deckblatt

Planfeststellungsunterlage						
Quelle:		Ausführungsplanung HDD-Planung Kr. 386 Dokument-Nr. NL-DR-CO-HDD-0152-Rev3 Generalplaner: NKT HVC GmbH				
Ersteller-Zeichnungs-Nr:		NL-DR-CO-HDD-371-399.dwg				
Aufgestellt:		Bayreuth, den 30.10.2019 DC Nordseekabel GmbH & Co.KG (NOKA) <i>i.A. Christian S</i> <i>i.V. Bräutigam</i>				
Firma	Maßstab:	Einheit:				
GEOS INGENIEUR-GESELLSCHAFT MBH	1:250	Meter				
	Datum	Name				
	Bearb. 10.2019	Weigt				
	Gepr. 10.2019	Legler				
	Norm					
	Fachbereich					
	Statnett tennet KFW					
Ind.	Änderung	Datum	Name	Urspr.:		
Erstellt durch	Genehmigt von	Datum	Status	Blatt		
G.E.O.S.	NOKA	28.10.2019	G	01		
Ing. mbH	DC Nordseekabel GmbH & Co.KG	30.10.2019		von		
Objektname				01		
± 500-kV-HGÜ Interkonnektor Tonstad - Wilster				01		
Titel				01		
Kreuzung Nr. 386						