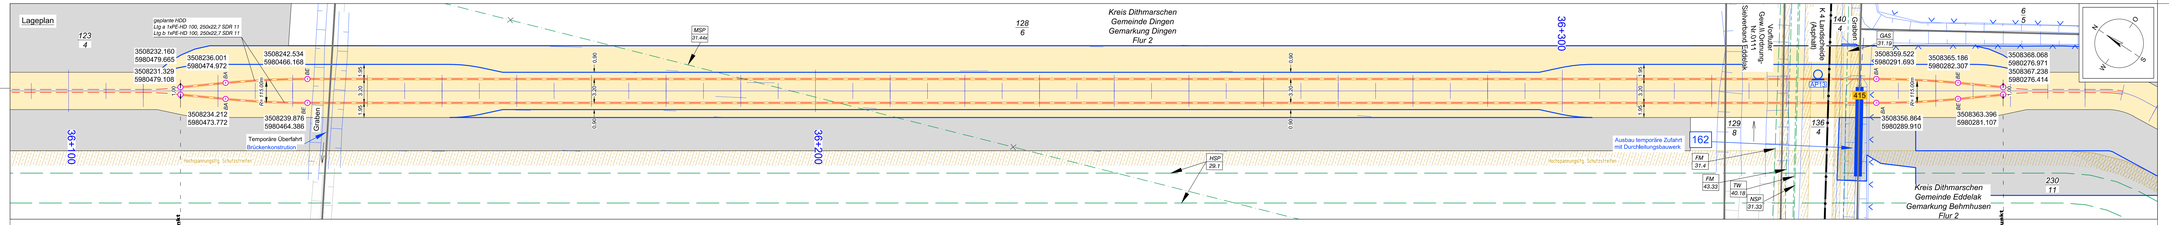
Lageplan
geplante HDD
Ltg.a 1xFE-HD 100, 250x22,7 SDR 11
Ltg.b 1xFE-HD 100, 250x22,7 SDR 11
3508232.160
5980479.665
3508236.001
5980474.972
3508231.329
5980479.108
3508242.534
5980466.168
3508234.212
5980473.772
3508239.878
5980464.386
Graben
Temporäre Überfahrt
Brückenkonstruktion
hochgespannte Stromleitung
36+100
36+200
MSP
31.44
HSP
29.1
128
6
Kreis Dithmarschen
Gemeinde Dingen
Gemarkung Dingen
Flur 2
Gem. Grenze
N.0.111
Seitenbreite 5,00 m
Ausbau temporäre Zufahrt
mit Durchleitungsbauwerk
162
FM
31.4
FM
43.33
TW
40.18
NSP
31.33
129
8
136
4
140
4
K 1 landschaftsfremd
(Asphalt)
Graben
GAS
31.19
3508359.522
5980291.693
3508365.186
5980282.307
3508368.068
5980276.971
3508367.238
5980276.414
3508356.864
5980289.910
3508363.396
5980281.107
415
6
Kreis Dithmarschen
Gemeinde Edelak
Gemarkung Behmhusen
Flur 2
230
11
Längsschnitt
Bohrwinkelrittpunkt
Vorlegeebene
Bohrausstrittspunkt
geplante HDD
Ltg.a 1xFE-HD 100, 250x22,7 SDR 11
Ltg.b 1xFE-HD 100, 250x22,7 SDR 11
von Büsum
nach Wilster
Rw
Rv 100,00m
Rv 100,00m
Rv 100,00m