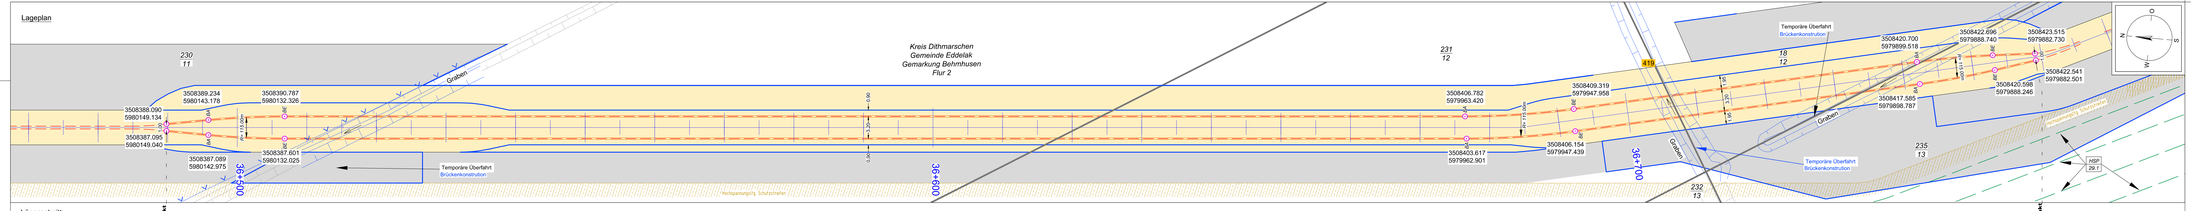

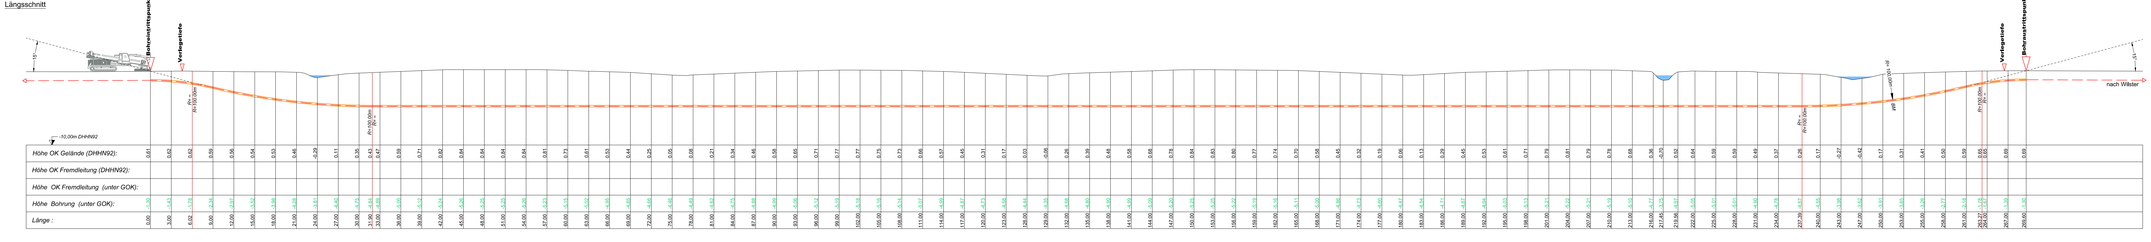

Lageplan

230
11
3508388.090
5980149.134
3508387.095
5980149.040
3508389.234
5980143.178
3508390.787
5980132.326
3508387.089
5980142.975
3508387.601
5980132.025
1.00
BA
BA
BE
BE
R= 115.00m
Graben
36+500
Temporäre Überfahrt
Brückenkonstrution
Hochspannungsltg. Schutzstreifen
Kreis Dithmarschen
Gemeinde Eddelak
Gemarkung Behmhusen
Flur 2
0.90
3.20
0.90
36+600
231
12
3508406.782
5979963.420
3508403.617
5979962.901
R= 115.00m
3508409.319
5979947.958
3508406.154
5979947.439
419
Graben
36+700
232
13
1.95
3.20
1.95
Temporäre Überfahrt
Brückenkonstrution
18
12
3508420.700
5979899.518
3508417.585
5979898.787
3508422.696
5979888.740
3508420.598
5979888.246
3508423.515
5979882.730
3508422.541
5979882.501
R= 115.00m
1.00
Graben
Temporäre Überfahrt
Brückenkonstrution
235
13
Hochspannungsltg. Schutzstreifen
HSP
29.1
O
S
W
N

Längsschnitt

15°
Bohreintrittspunkt
Verlegetiefe
R= ∞
R=100.00m
R=100.00m
R= ∞
R= ∞
R=100.00m
R= 100.00m
BM
R=100.00m
R= ∞
Verlegetiefe
Bohraustrittspunkt
15°
nach Wilster
-10,00m DHHN92

Höhe OK Gelände (DHHN92):	0.61	0.62	0.62	0.59	0.56	0.54	0.53	0.46	-0.29	0.11	0.35	0.43
Höhe OK Fremdleitung (DHHN92):												
Höhe OK Fremdleitung (unter GOK):												
Höhe Bohrung (unter GOK):	-1.30	-1.43	-1.78	-2.34	-2.97	-3.52	-3.98	-4.28	-3.81	-4.40	-4.75	-4.84
Länge :	0.00	3.00	6.02	9.00	12.00	15.00	18.00	21.00	24.00	27.00	30.00	31.90

Höhe OK Gelände (DHHN92):	0.47	0.59	0.71	0.82	0.84	0.84	0.84	0.84	0.81	0.73	0.61	0.53
Höhe OK Fremdleitung (DHHN92):												
Höhe OK Fremdleitung (unter GOK):												
Höhe Bohrung (unter GOK):	-4.89	-5.00	-5.12	-5.24	-5.26	-5.25	-5.25	-5.26	-5.23	-5.15	-5.02	-4.95
Länge :	33.00	36.00	39.00	42.00	45.00	48.00	51.00	54.00	57.00	60.00	63.00	66.00

Höhe OK Gelände (DHHN92):	0.44	0.25	0.05	0.08	0.21	0.34	0.46	0.58	0.65	0.71	0.77	0.77
Höhe OK Fremdleitung (DHHN92):												
Höhe OK Fremdleitung (unter GOK):												
Höhe Bohrung (unter GOK):	-4.85	-4.66	-4.46	-4.49	-4.62	-4.75	-4.88	-4.99	-5.06	-5.12	-5.19	-5.18
Länge :	69.00	72.00	75.00	78.00	81.00	84.00	87.00	90.00	93.00	96.00	99.00	102.00

Höhe OK Gelände (DHHN92):	0.75	0.73	0.66	0.57	0.45	0.31	0.17	0.03	-0.06	0.26	0.39	0.48
Höhe OK Fremdleitung (DHHN92):												
Höhe OK Fremdleitung (unter GOK):												
Höhe Bohrung (unter GOK):	-5.16	-5.14	-5.07	-4.99	-4.87	-4.73	-4.58	-4.44	-4.35	-4.68	-4.80	-4.90
Länge :	105.00	108.00	111.00	114.00	117.00	120.00	123.00	126.00	129.00	132.00	135.00	138.00

Höhe OK Gelände (DHHN92):	0.58	0.68	0.78	0.84	0.83	0.80	0.77	0.74	0.70	0.58	0.45	0.32
Höhe OK Fremdleitung (DHHN92):												
Höhe OK Fremdleitung (unter GOK):												
Höhe Bohrung (unter GOK):	-4.99	-5.09	-5.20	-5.25	-5.25	-5.22	-5.19	-5.16	-5.11	-5.00	-4.86	-4.73
Länge :	141.00	144.00	147.00	150.00	153.00	156.00	159.00	162.00	165.00	168.00	171.00	174.00

Höhe OK Gelände (DHHN92):	0.19	0.06	0.13	0.29	0.45	0.53	0.61	0.71	0.79	0.81	0.79	0.78
Höhe OK Fremdleitung (DHHN92):												
Höhe OK Fremdleitung (unter GOK):												
Höhe Bohrung (unter GOK):	-4.60	-4.47	-4.54	-4.71	-4.87	-4.94	-5.03	-5.13	-5.21	-5.22	-5.21	-5.19
Länge :	177.00	180.00	183.00	186.00	189.00	192.00	195.00	198.00	201.00	204.00	207.00	210.00

Höhe OK Gelände (DHHN92):	0.68	0.36	-0.70	0.52	0.64	0.59	0.59	0.49	0.37	0.26	0.17	-0.27
Höhe OK Fremdleitung (DHHN92):												
Höhe OK Fremdleitung (unter GOK):												
Höhe Bohrung (unter GOK):	-5.10	-4.77	-3.75	-4.97	-5.05	-5.01	-5.01	-4.90	-4.78	-4.67	-4.55	-3.98
Länge :	213.00	216.00	217.45	219.56	222.00	225.00	228.00	231.00	234.00	237.39	240.00	243.00

Höhe OK Gelände (DHHN92):	-0.42	0.17	0.31	0.41	0.50	0.59	0.65	0.65	0.69	0.69
Höhe OK Fremdleitung (DHHN92):										
Höhe OK Fremdleitung (unter GOK):										
Höhe Bohrung (unter GOK):	-3.62	-3.91	-3.65	-3.26	-2.77	-2.18	-1.78	-1.67	-1.39	-1.30
Länge :	247.00	250.00	253.00	255.00	258.00	261.00	263.27	264.00	267.00	269.60

Legende:

- Stadt/Gem.
- Gemarkung
- Flur
- Flurstück
- Flurstücksnummer 35/6
- Zaun
- Topografie / Fahrbahnrand
- Freileitung
- Kabel
- Rohrleitung
- Richtfunk
- Kreuzungsnummer 001
- Leitungsbetreiber (gem. Anlage 4.1) FM 43.61
- Bauwerksnummer (gem. Anlage 6.1) 15
- dauerhafte Flächeninanspruchnahme
- temporäre Flächeninanspruchnahme
- temporäres Durchleitungsbauwerk
- Abtrommelplatz mit Nummerierung AP002
- Kabelachse
- Kabel im Schutzrohr
- Kilometrierung 0+100

Längsschnitt

- Kabel-Eintritt-Austritt HDD-Bohrung

Statnett TenneT KfW

Anlage 12.6

NordLink
Abschnitt 12-Seemeilen-Grenze bis UW Wilster

Kreuzungen von Anlagen Dritter
Detailpläne Kreuzung kleine Gewässer II.Ordnung
Kreuzung Nr. 419

Deckblatt

Planfeststellungsunterlage

Quelle: Ausführungsplanung HDD-Planung Kr. 419
Dokument-Nr. NL-DR-CO-HDD-0166-Rev1
Generalplaner: NKT HVC GmbH

Ersteller-Zeichnungs-Nr:
NL-DR-CO-HDD-400-421.dwg

Aufgestellt:
Bayreuth, den 30.10.2019
DC Nordseekabel
GmbH & Co.KG (NOKA)
i.A. Christian
i.V.

Firma: G.E.O.S. Ingenieurgesellschaft mbH

Maßstab:	Einheit:
1:250	Meter

Ind.	Änderung	Datum	Name		Datum	Name
				Bearb.	10.2019	Weigt
				Gepr.	10.2019	Legler
				Norm		
				Fachbereich		
				Urspr.:		

Erstellt durch	Genehmigt von	Datum	Status	Blatt
G.E.O.S. Ing. mbH	NOKA DC Nordseekabel GmbH & Co.KG	28.10.2019 Erstelldatum 30.10.2019	G	01 von 01

Objektname
± 500-kV-HGÜ Interkonnektor Tonstad - Wilster

Titel
Kreuzung Nr. 419