

Lageplan

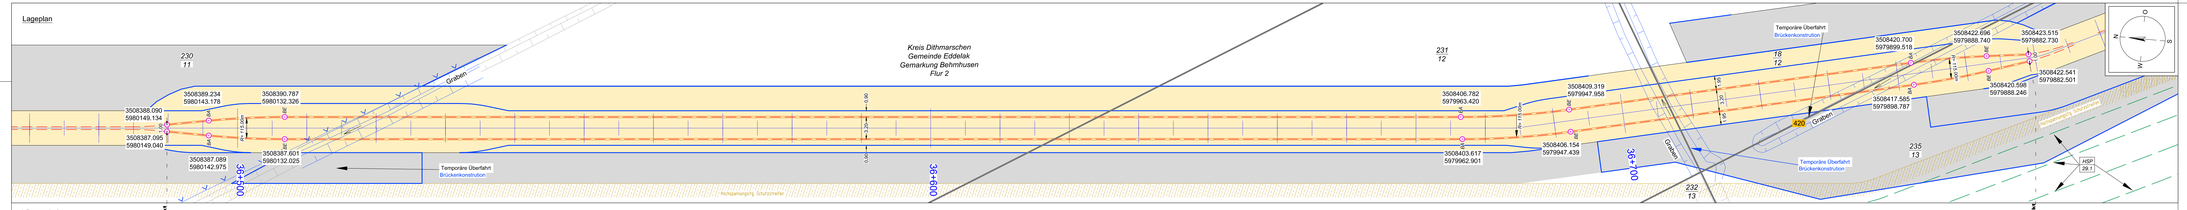

Längsschnitt

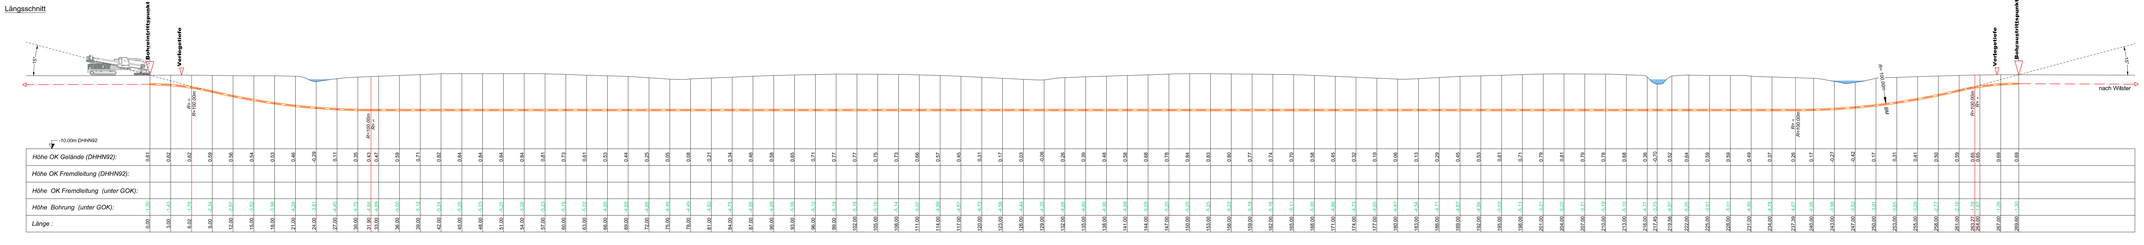

Legende:

Stadt/Gem.
Gemarkung
Flur
Flurstück
Flurstücksnummer 35/6
Zaun
Topografie / Fahrbahnrand
Freileitung
Kabel
Rohrleitung
Richtfunk
Kreuzungsnummer 001
Leitungsbetreiber (gem. Anlage 4.1) FS1 KT1/2
Bauwerksnummer (gem. Anlage 4.1) 1B
dauerhafte Flächeninanspruchnahme
temporäre Flächeninanspruchnahme
temporäres Durchleitungsbauwerk
Abtrennmöglichkeit mit Nummerierung
Kabeleinzug
Kabel im Schutzrohr
Kilometrierung
Längsschnitt
Kabel-Eintritt-Austritt HDD-Bohrung

Statnett TenneT KfW

Anlage 12.6

NordLink
Abschnitt 12-Seemeilen-Grenze bis UW Wilster

Kreuzungen von Anlagen Dritter
Detailpläne Kreuzung
kleine Gewässer II.Ordnung
Kreuzung Nr. 420

Deckblatt

Planfeststellungsunterlage

Quelle: Ausführungsplanung HDD-Planung Nr. 420
Dokument-Nr. NL-DR-CO-HDD-0166-Rev1
Generalplaner: NKT HVC GmbH

Ersteller-Zeichnungs-Nr.:
NL-DR-CO-HDD-400-421.dwg

Aufgestellt:
Bayreuth, den 30.10.2019
DC Nordseekabel GmbH & Co.KG (NOKA)

Firma: GEOS Ingenieurgesellschaft mbH
Maßstab: 1:250
Einheit: Meter

	Datum	Name
Bearb.	10.2019	Weigl
Gepr.	10.2019	Leder
Norm		
Fachbereich		

Ind.	Änderung	Datum	Name	Unschr.

Erstellt durch	Genehmigt von	Datum	Status	Blatt
G.E.O.S. Ing. mbH	NOKA DC Nordseekabel GmbH & Co.KG	28.10.2019 Erstellatum 30.10.2019	G	01 von 01

Objektname: ± 500-kV-HGÜ Interkonektor Tonstad – Wilster
Titel: Kreuzung Nr. 420