


Anlage 12.6  
NordLink  
Abschnitt 12-Seemeilen-Grenze  
bis UW Wilster  
Kreuzungen von Anlagen Dritter  
Detailpläne Kreuzung  
kleine Gewässer II.Ordnung  
Kreuzung Nr. 437

Deckblatt

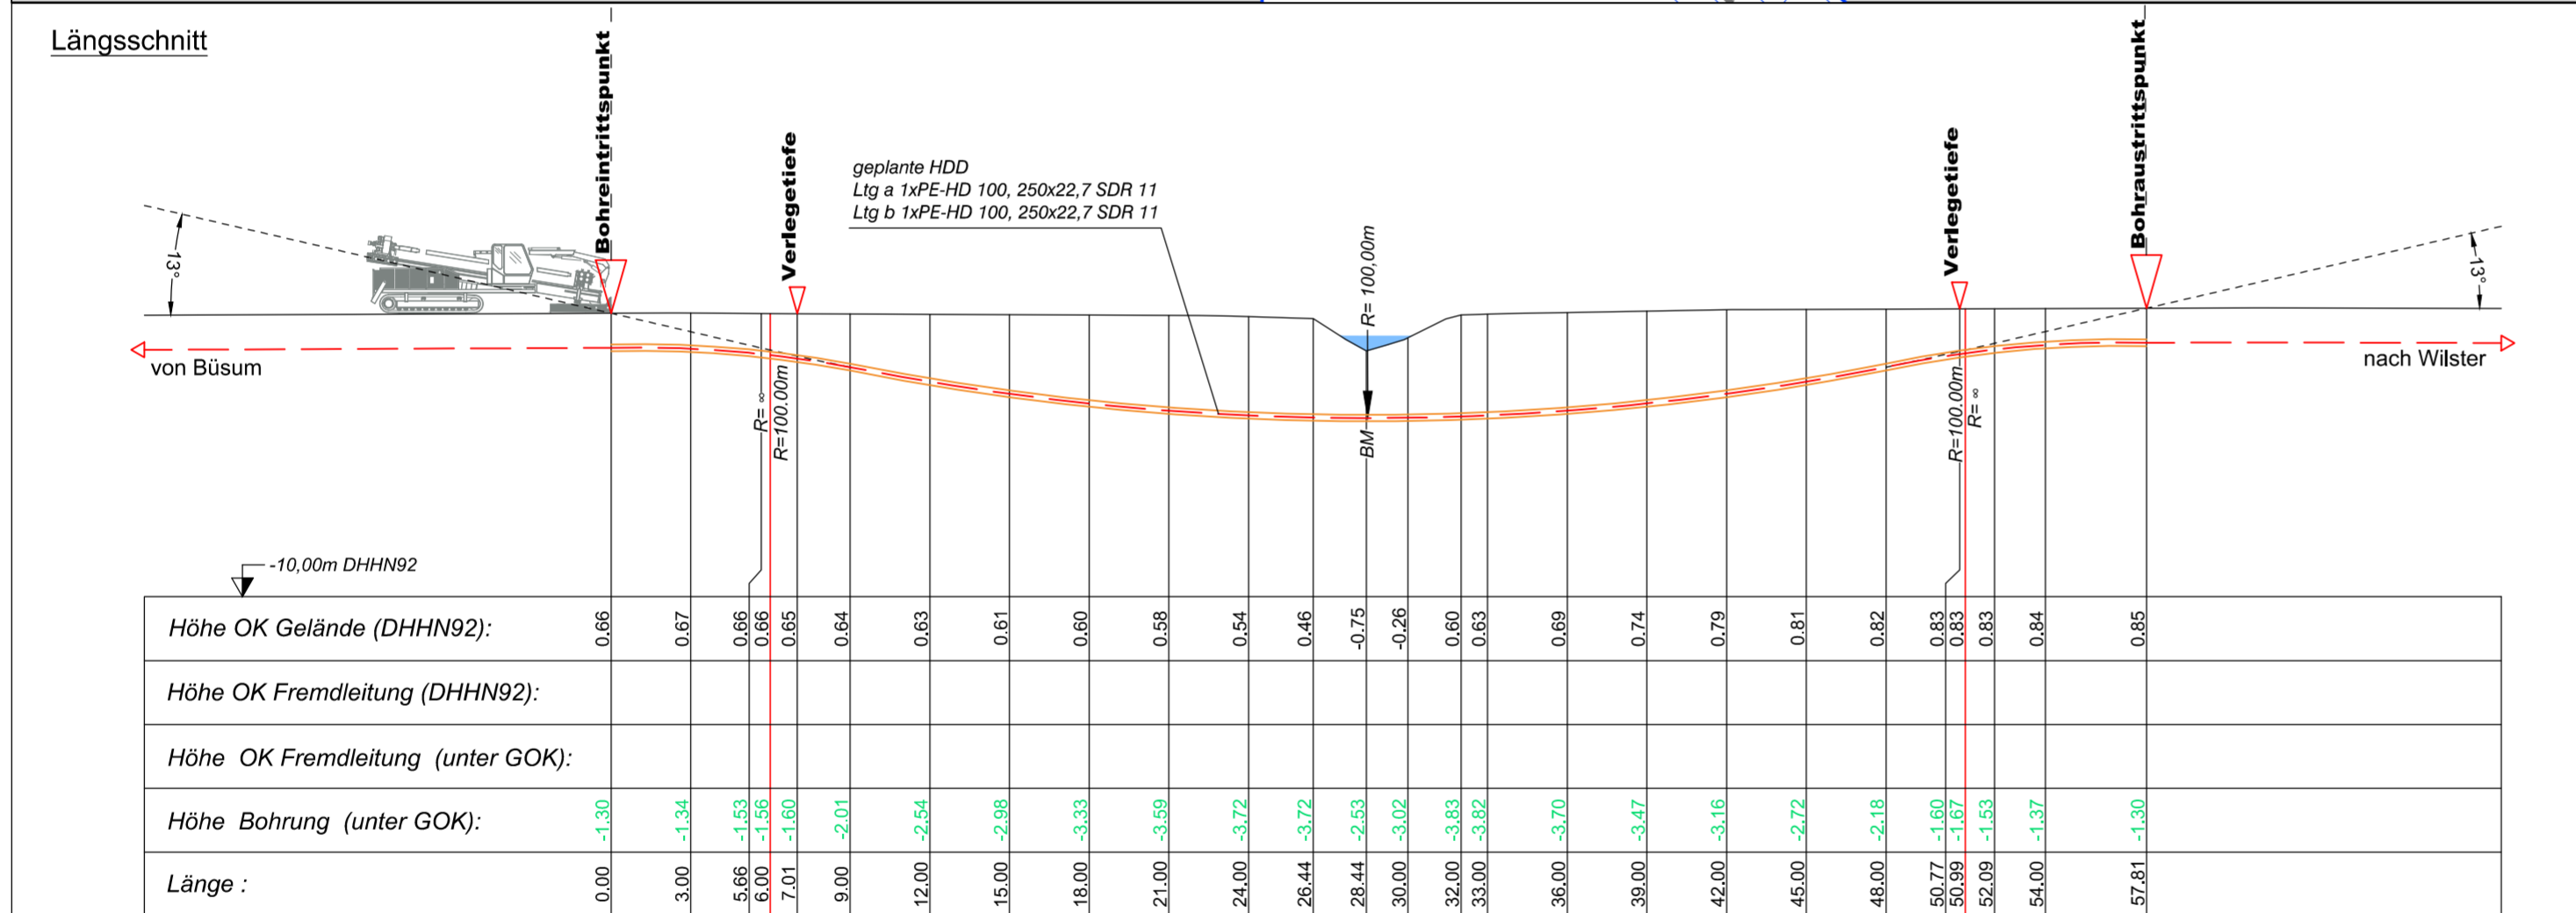

Legende:

Stadt/Gem.	— · — ·	Freileitung	— · — ·	dauerhafte Flächen- anspruchnahme	■	Kabelachse	— · — ·
Gemarkung	— · — ·	Kabel	— · — ·	temporäre Flächen- anspruchnahme	■	Kabel im Schutzrohr	— · — ·
Flur	— · — ·	Rohrleitung	— · — ·	temporäres Durch- leitungsbauwerk	■	Kilometrierung	
Flurstück	— · — ·	Richtfunk	— · — ·	Abtormmelplatz mit Nummerierung	AP002	Längsschnitt	— · — ·
Flurstücksnummer	35/6	Kreuzungsnummer	001			Kabel-Eintritt-Austritt HDD-Bohrung	— · — ·
Zaun	— · — ·	Leitungsbetreiber (gem. Anlage 4.1)	FM 43.61				
Topografie / Fahrbahnrand	— · — ·	Bauwerksnummer (gem. Anlage 6.1)	15				

Planfeststellungsunterlage		Quelle:		Ausführungsplanung HDD-Planung Kr. 437 Dokument-Nr. NL-DR-CO-HDD-0176-Rev5 Generalplaner: NKT HVC GmbH	
Ersteller-Zeichnungs-Nr: NL-DR-CO-HDD-422-455.dwg		Aufgestellt: Bayreuth, den 30.10.2019 DC Nordseekabel GmbH & Co.KG (NOKA)		<i>u.A. Christian</i> <i>i.V. Bräutigam</i>	
Firma	Maßstab:	Einheit:			
<b>GEOS</b> INGENIEUR- GESELLSCHAFT MBH	1:250	Meter			
	Datum	Name			
	Bearb. 10.2019	Weigt			
	Gepr. 10.2019	Legler			
	Norm				
	Fachbereich				
	Statnett tennet KFW				
Ind.	Änderung	Datum	Name	Urspr.:	
Erstellt durch		Genehmigt von		Datum	Status
G.E.O.S.		NOKA		28.10.2019	G
Ing. mbH		DC Nordseekabel GmbH & Co.KG		Erstelldatum 30.10.2019	Blatt 01 von 01
Objektname		± 500-kV-HGÜ Interkonnektor Tonstad - Wilster			
Titel		Kreuzung Nr. 437			