
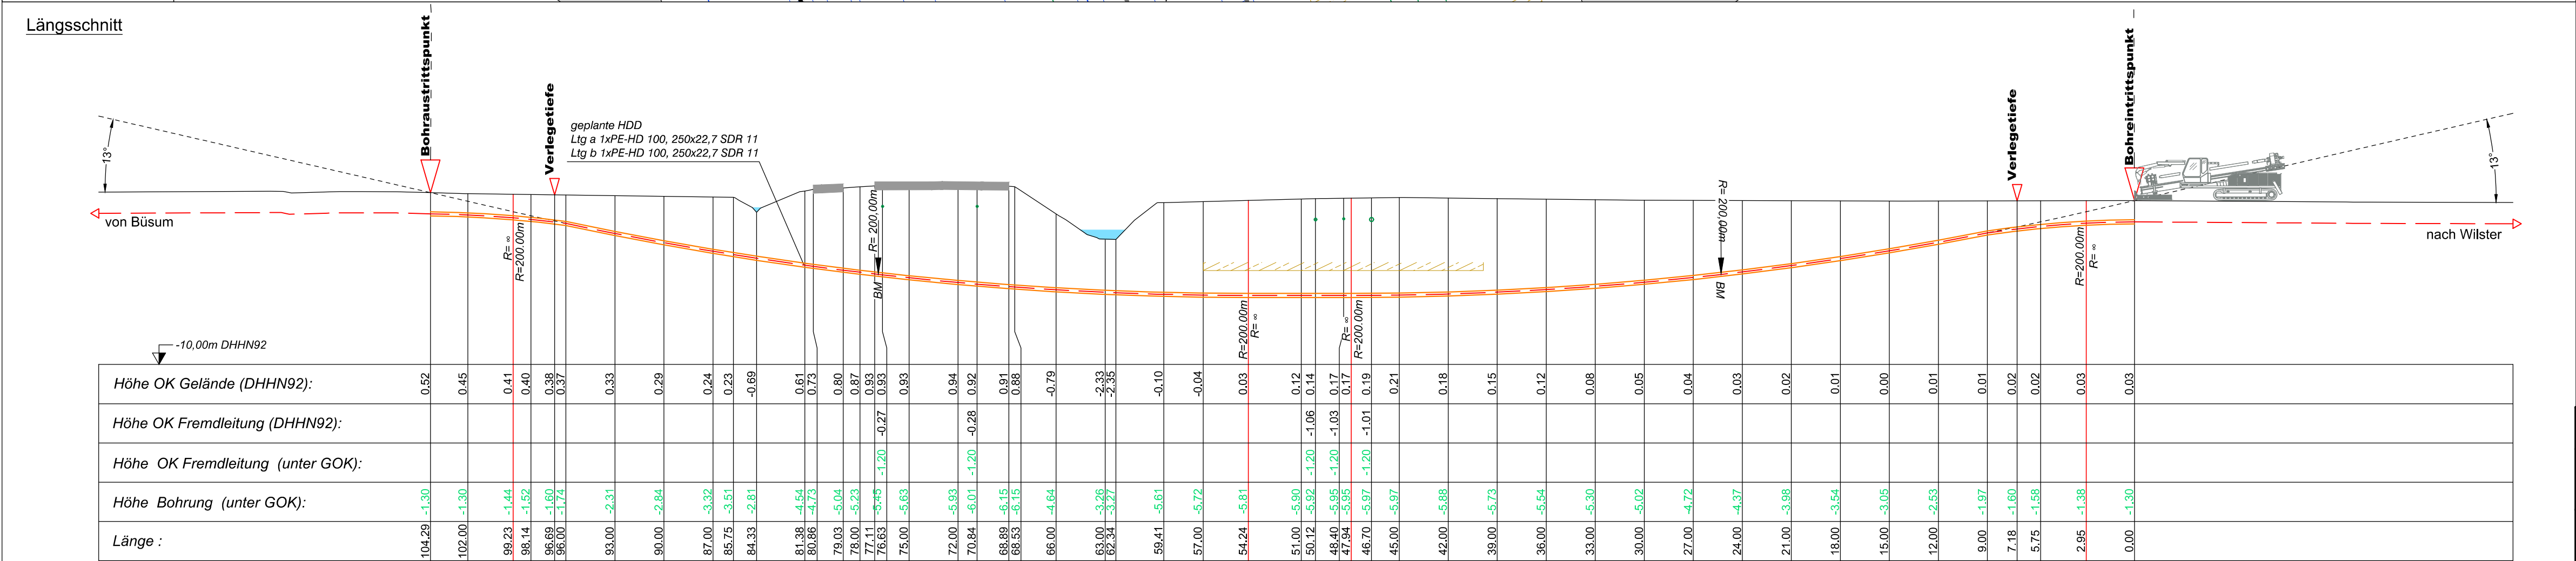


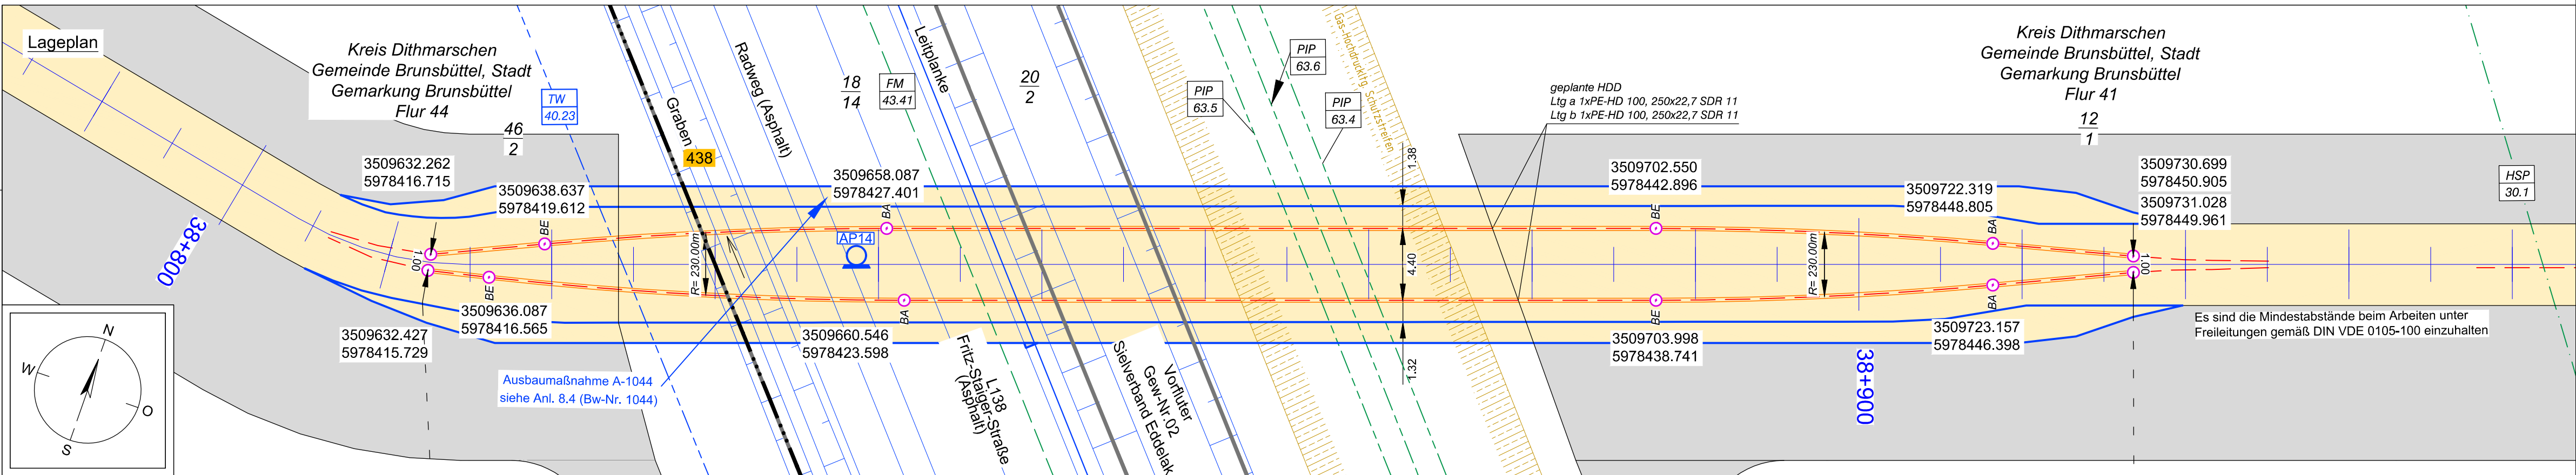

Planfeststellungsunterlage									
Quelle: Ausführungspannung HDD-Planung Kr. 438 Dokument-Nr. NL-DR-CO-HDD-0177-Rev4 Generalplaner: NKT HVC GmbH									
Ersteller-Zeichnungs-Nr: NL-DR-CO-HDD-422-455.dwg									
Aufgestellt: Bayreuth, den 30.10.2019 DC Nordseekabel GmbH & Co.KG (NOKA)									
Firma  INGENIEUR-GESELLSCHAFT MBH				Maßstab: 1:250		Einheit: Meter			
				Datum		Name			
				Bearb. 10.2019		Weigt			
				Gepr. 10.2019		Legler			
				Norm					
				Fachbereich					
				Statnett  KfW					
Ind.				Änderung		Datum		Name	
						Urspr.:			

Erstellt durch G.E.O.S. Ing. mbH		Genehmigt von NOKA DC Nordseekabel GmbH & Co.KG		Datum 28.10.2019 Erstelldatum 30.10.2019		Status G		Blatt 01 von 01	
Objektname ± 500-kV-HGÜ Interkonnektor Tonstad - Wilster									
Titel Kreuzung Nr. 438									