



NordLink


Kreuzungen von Anlagen Dritter

Detailpläne Kreuzung

kleine Gewässer II.Ordnung

Kreuzung Nr. 468

Deckblatt

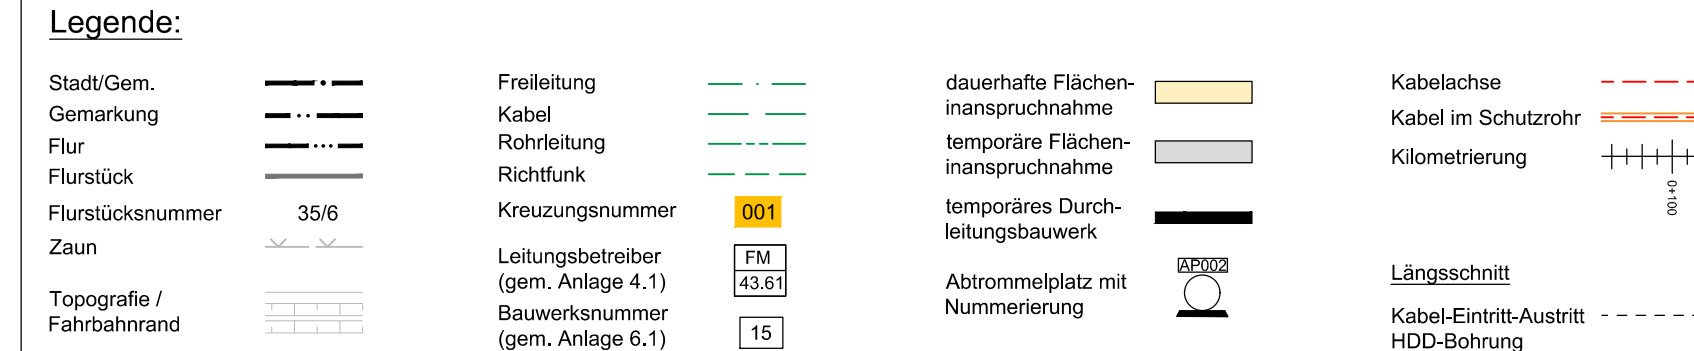

Planfeststellungsunterlage									
Ausführungsplanung HDD-Planung Kr. 468 Bl.01 Dokument-Nr. NL-DR-CO-HDD-0184-Rev6 Generalplaner: NKT HVC GmbH									
Quelle:									
Ersteller-Zeichnungs-Nr.: NL-DR-CO-HDD-456-516.dwg									
Aufgestellt: <i>L.A. Christian</i> Bayreuth, den 30.10.2019 DC Nordseekabel GmbH & Co.KG (NOKA) <i>i.V. Bauritz</i>									
Firma INGENIEUR- GESELLSCHAFT MBH				Maßstab: 1:250		Einheit: Meter			
				Datum 10.2019		Name			
				Bearb.: 10.2019 Gepr.: 10.2019		Weigt Legler			
				Norm					
				Fachbereich					
				Statnett					
				Objektname ± 500-kV-HGÜ Interkonnektor Tonstad - Wilster					
				Titel Kreuzung Nr. 468					
Ind.		Änderung		Datum		Name		Urspr.:	

Erstellt durch	Genehmigt von	Datum	Status	Blatt
G.E.O.S. Ing. mbH	NOKA DC Nordseekabel GmbH & Co.KG	28.10.2019 Erstelldatum 30.10.2019	G	01 von 02